


AFSTÓÐUMYND M. 1:500

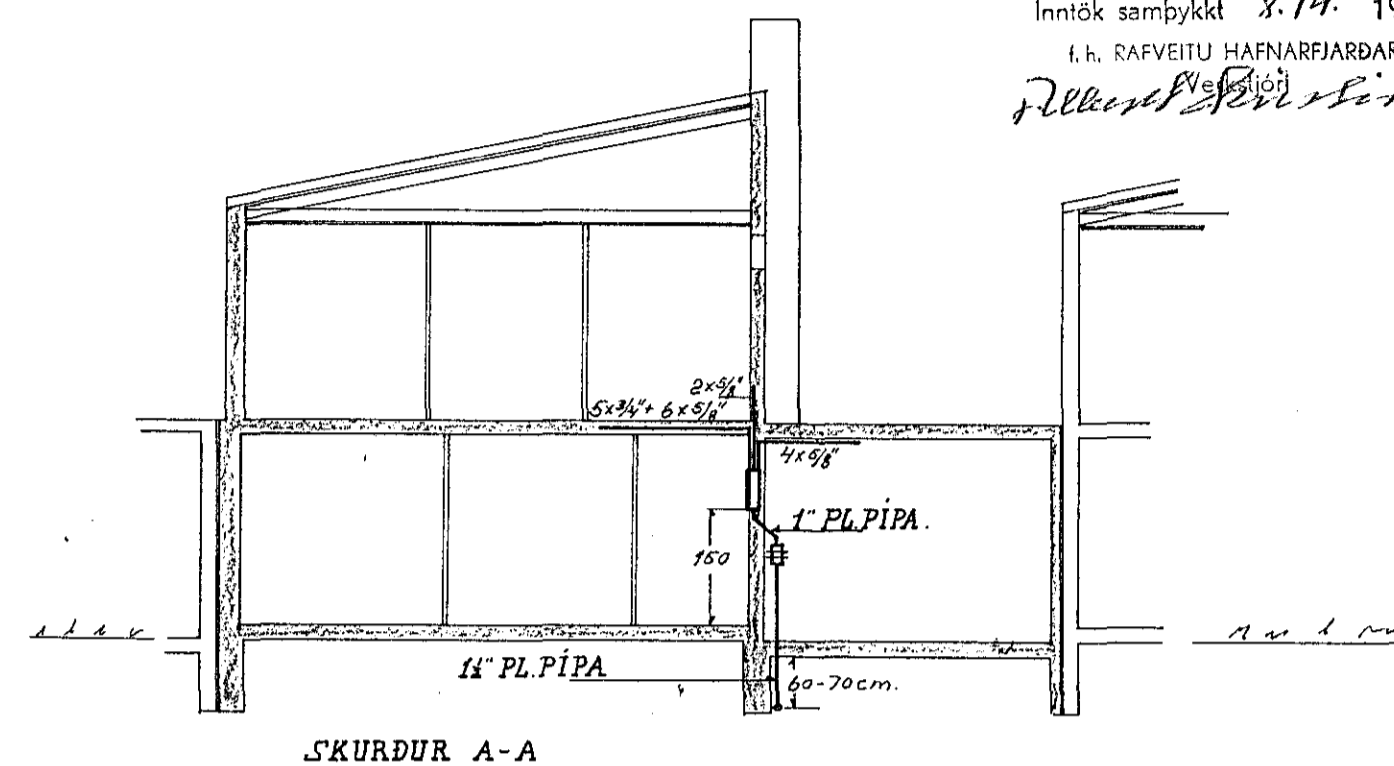

SKURÐUR A-A

SKÝRINGAR.


ROFAR SÉU 110 CM FRÁ FULLFRÁE. GÓLFI  
 TENGLAR SÉU 20 CM FRÁ FULLFRÁE. GÓLFI  
 PÍPUR SÉU 5/8" OG VÍR 1.5" } NEMA ANNARS SÉ BETIÐ.

MÁL ERU GEFIN ÚR MIÐRI DÓS Í FULLFRÁBENGINN VEGG, EÐA ÚR  
 MIÐRI DÓS Í MIÐJA DÓS. MÁLLINUR EKKI SÝNDAR.

TENGLAR SÉU ALLIR GERDIR FYRIR JARÐTENGINGU.  
 TENGLAR VIÐ ROFA SKULU VERA Í SÓMU DÓS OG ROFARNIR.

GREINIPÍPUR ERU EKKI Í ÖLLUM TILFELNUM SÝNDAR ALLA LEIÐ Í  
 TÓFLU, EN ERU MERKTAR VIÐKOMANDI GREININUMERI.

ALLAR RAFLAGNIR OG BÚNAÐUR ÞEIRRA SKAL VANDLEGA JARÐTENGDUR.  
 MIÐAÐ ER VIÐ AÐ NOTA TICINO-MAGIC RAÐEFNI.

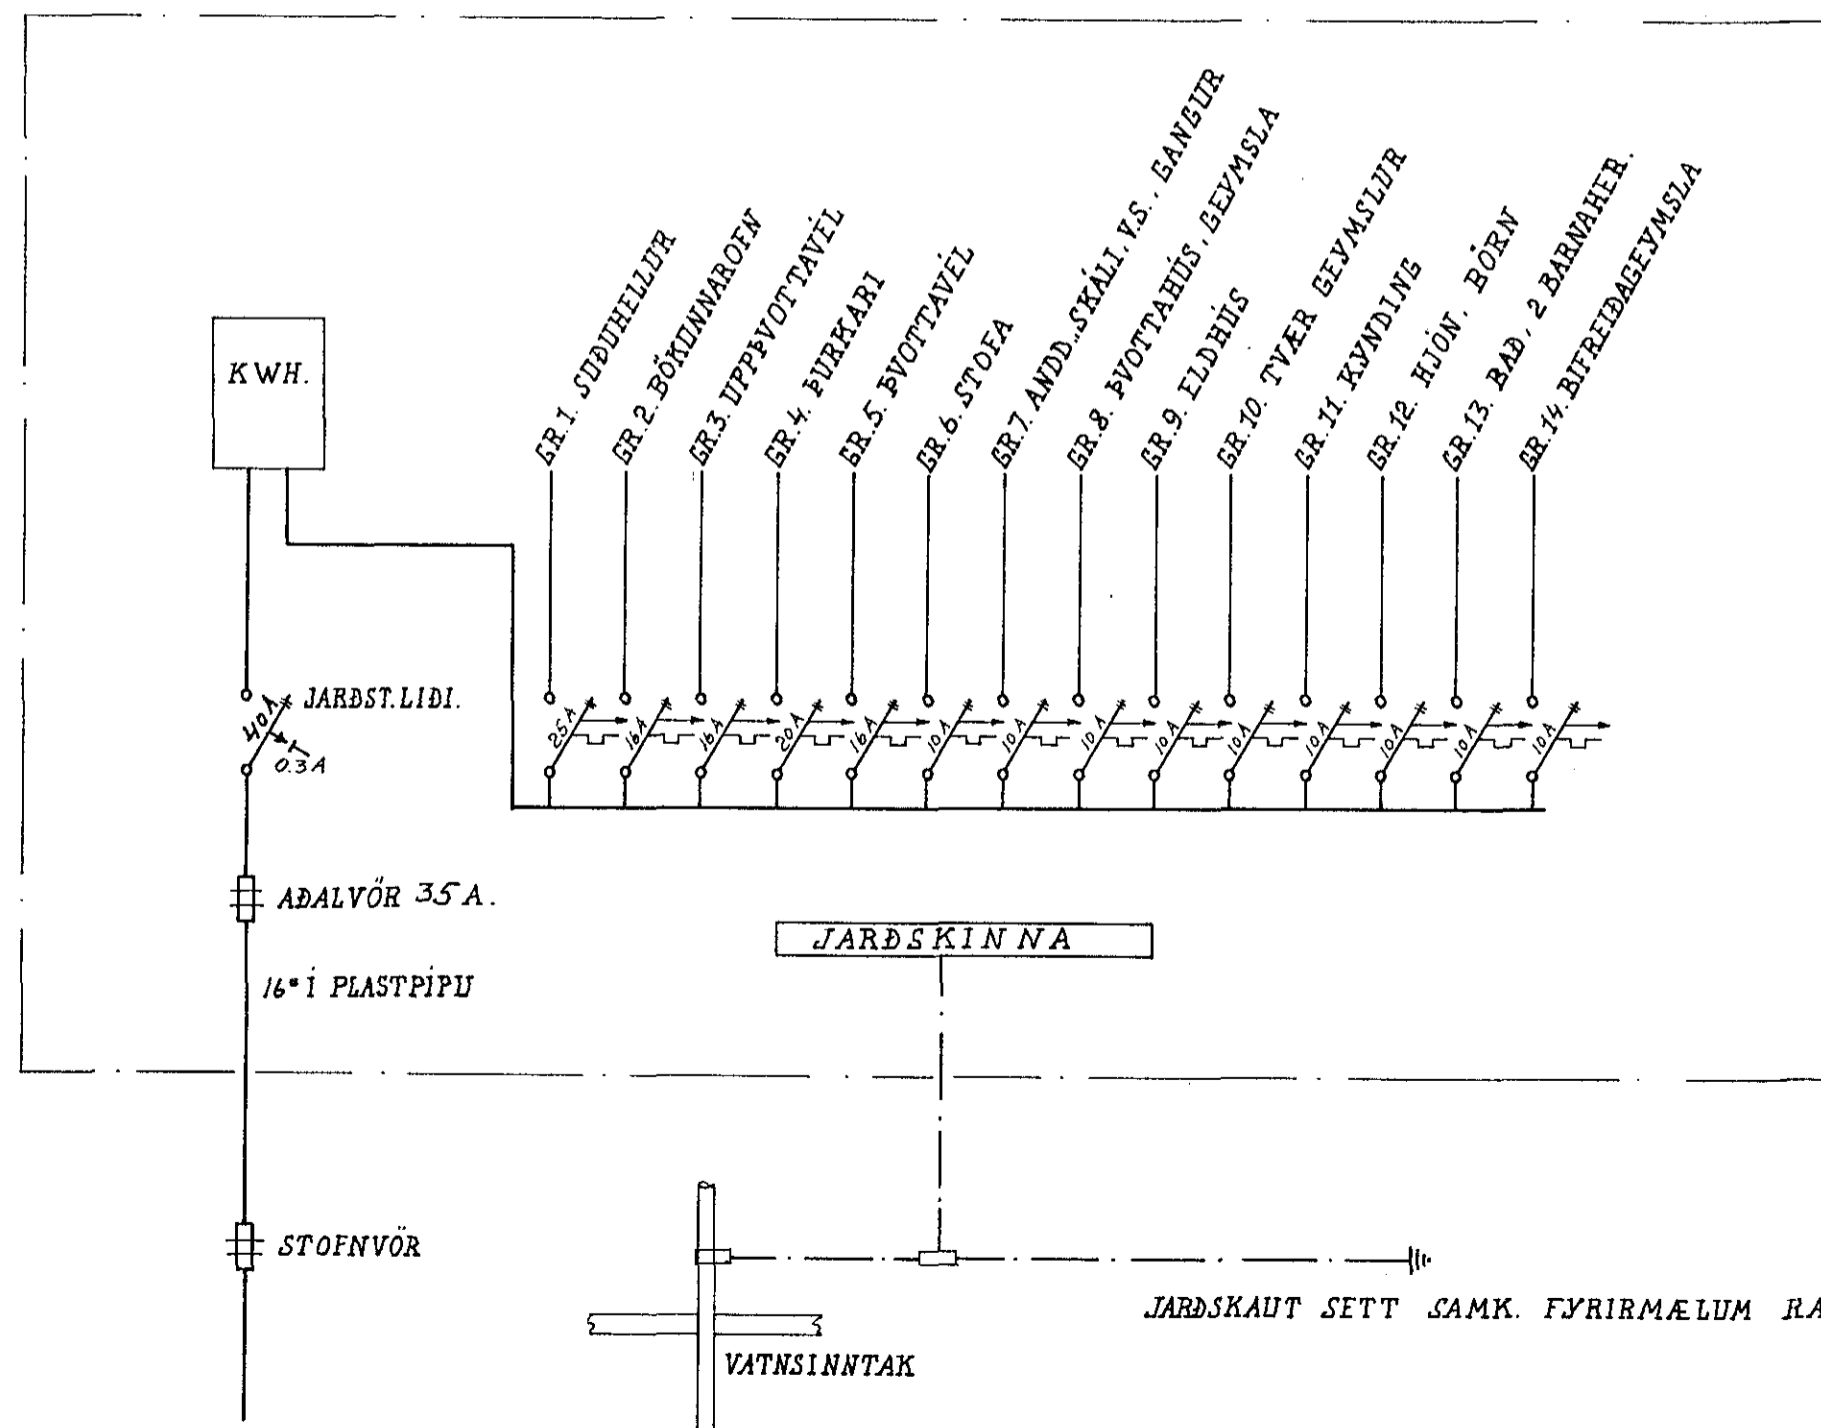

1187

MÍÐVANGUR 71.	
RAFLÖGN: AFSTÓÐUMYND, SKURÐUR OG EINLÍNUMYND AF TÓFLU.	M. 1:500. 1:100 BL. 2 AF 2 RVK. JAN. '70.
Ulfar Benediktsson	