


25 stk. 1 1/2" PLAST PÍPUR
 70cm UNDIR JARÐHÆÐ.

- A: HÖFUÐVARKASSI J.B.P. 113.
- B: GREINARVARKASSI 112/7
- C: GREINAKASSI FYRIR DYRASÍMAST. J.B.P. 112/4

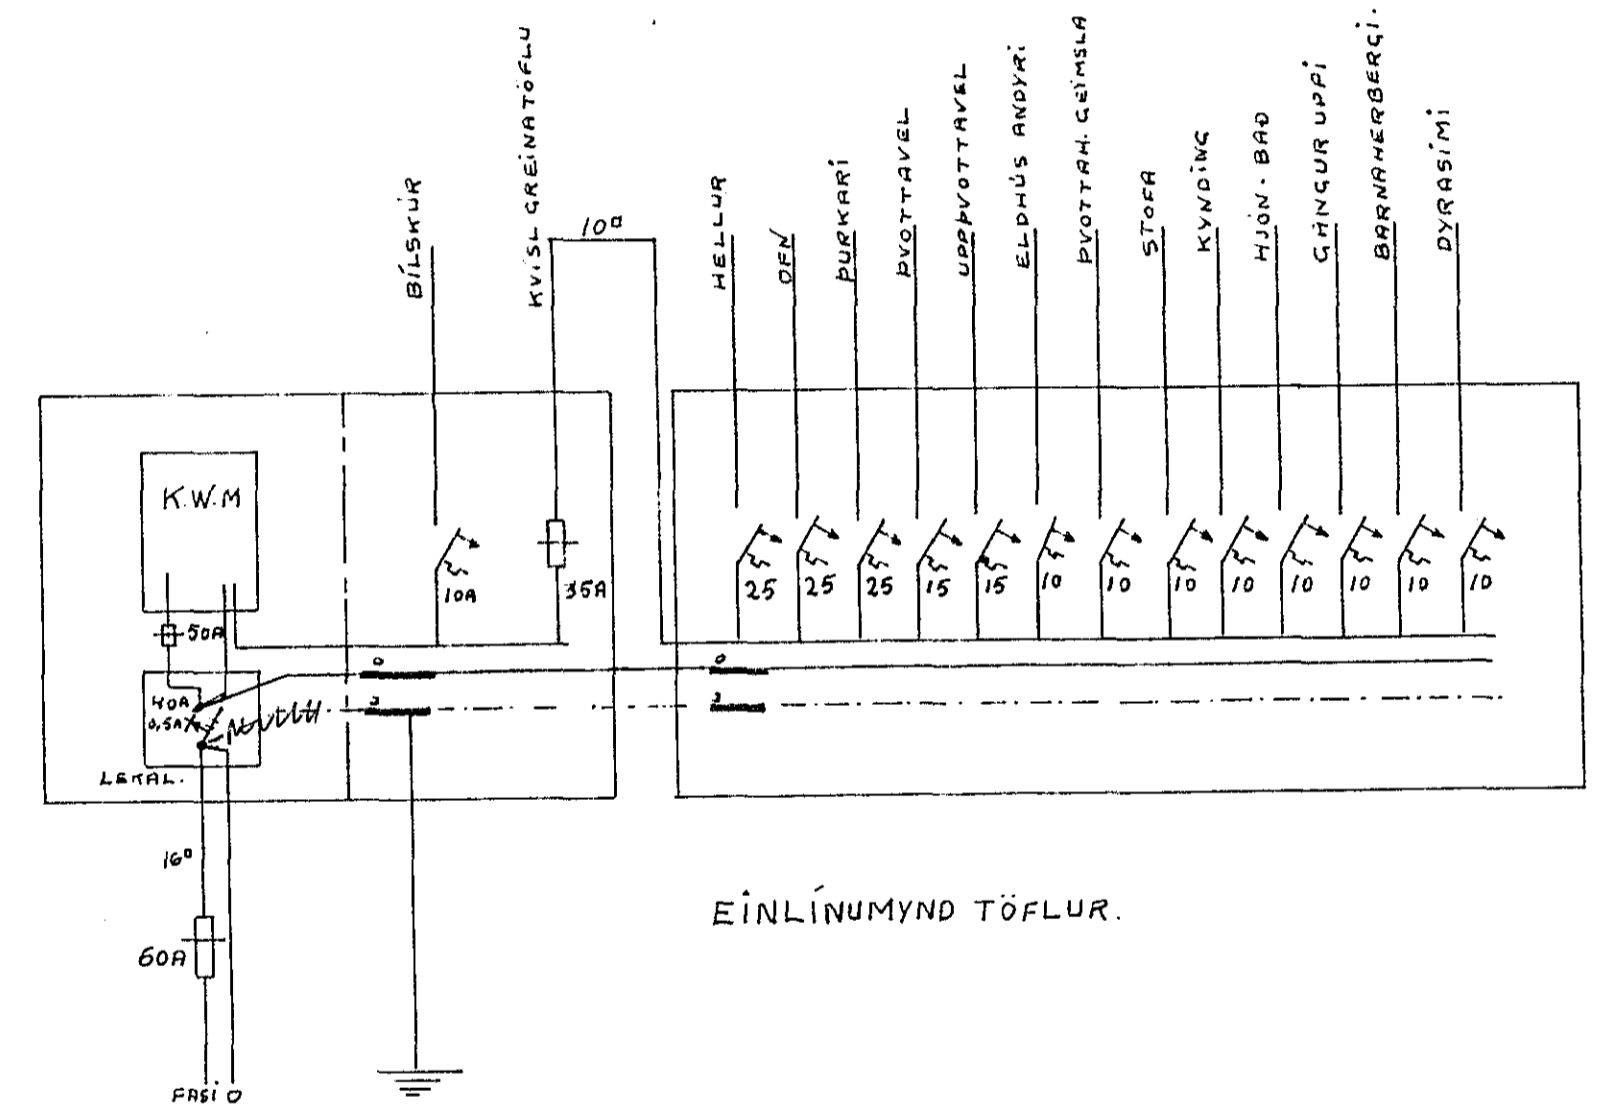

EINLÍNUMYND TÖFLUR.

1285

MÍÐVANGUR NÚMER 75 HAFNARFIRÐI	
SNEIÐING OG TÖFLUR	MÁL 1:100
Samin áformamen n.p.v. í júlí 1970.	BLAÐ II.