


Inntök samþykkt 18.110.1971
 l.h. RAÞVEITU HAÐNARFJARÐAR
 Eftirlitsmaður raflegna

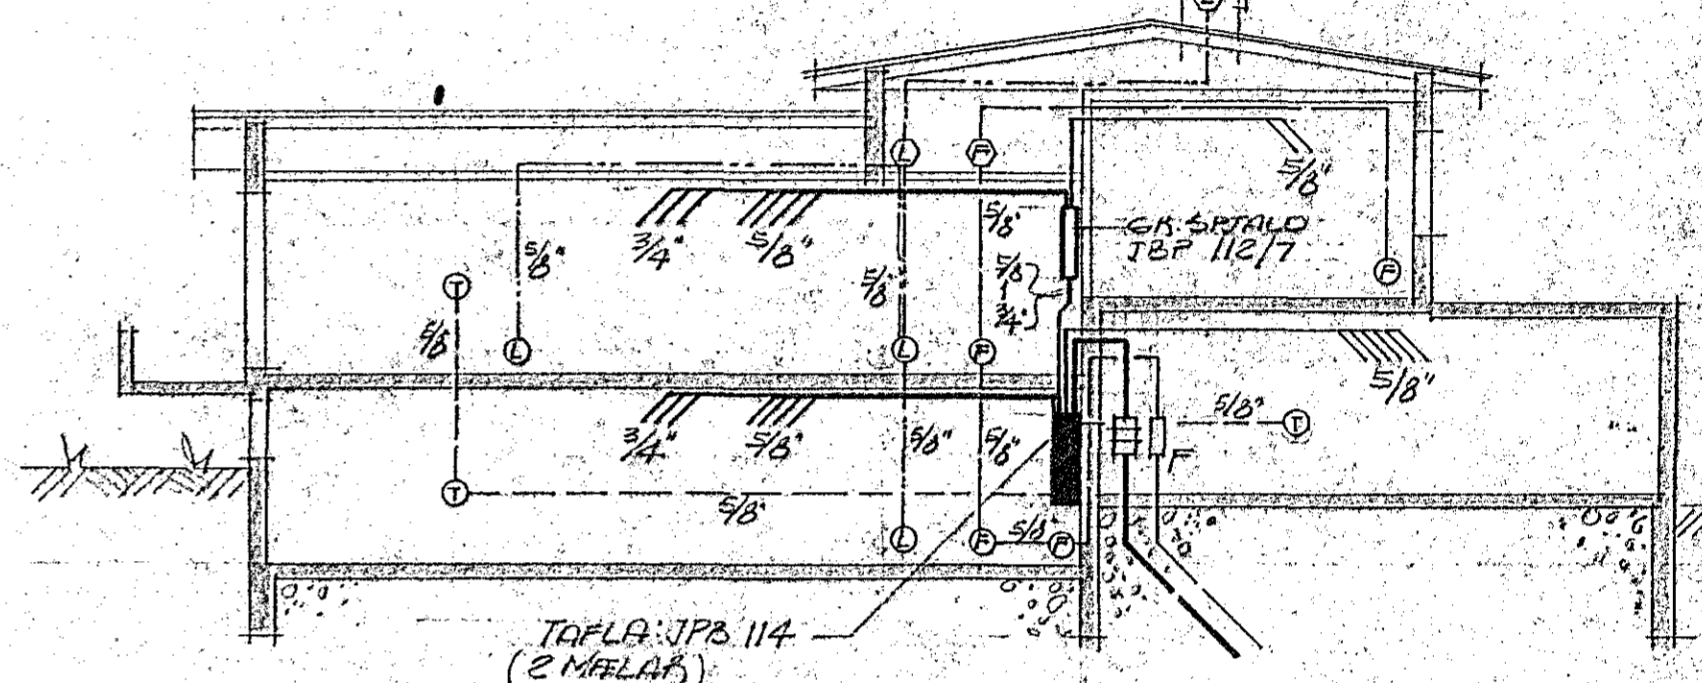

SNEÐING
 MKV = 1.100

NOTUP:
 LÖGNIN SE ALIÐN PÍPULÖGN LÍÐ HEILDREGNUM STÁL-
 PÍPUM, NEMA Í EINANGALIN ÚTVEGGJA ÞAR SEM NOTKUN
 PLAST-PIPA ER REKILEG. ALLAR DÖSIR (LOFT-ÞOFA-VEGG)
 SKULU VERA SALYNTAÐAR MÁLMDÖSIR, SVO OG
 TÖFLU- OG GREINARÞASSAR, SEM VERÐI MEÐ ÖLLUM
 NAÐSÝNLEGUM BLINDI FYRIR STÁLEVIK VÖR.

GRUNNMYND - 1. HÆÐ
 MKV = 1.50

1275

TEIKNISTOFA HAÐNARFJARÐARÉ 3. 51466
 SMYRPLAÐRALIN 19, HAÐNARÉ
 ÞAFLAGNATEIKNING

MKV = 1.50 1.100
 DÆG: JÚLÍ, 1971
 TEIKN. NR. 27-71-2
 TEIKN. GR. REIKN. Þ.H.

[Signature]