Húsveita nr. 2101 Teikning nr. 1275
Samþykkt þ. 18/10 1971
f.h. RAFVEITU HAFNARFJARÐAR
Eftirlitsmaður raflagna

Inntök samþykkt 18.10. 1971
f.h. RAFVEITU HAFNARFJARÐAR
Verkstjóri

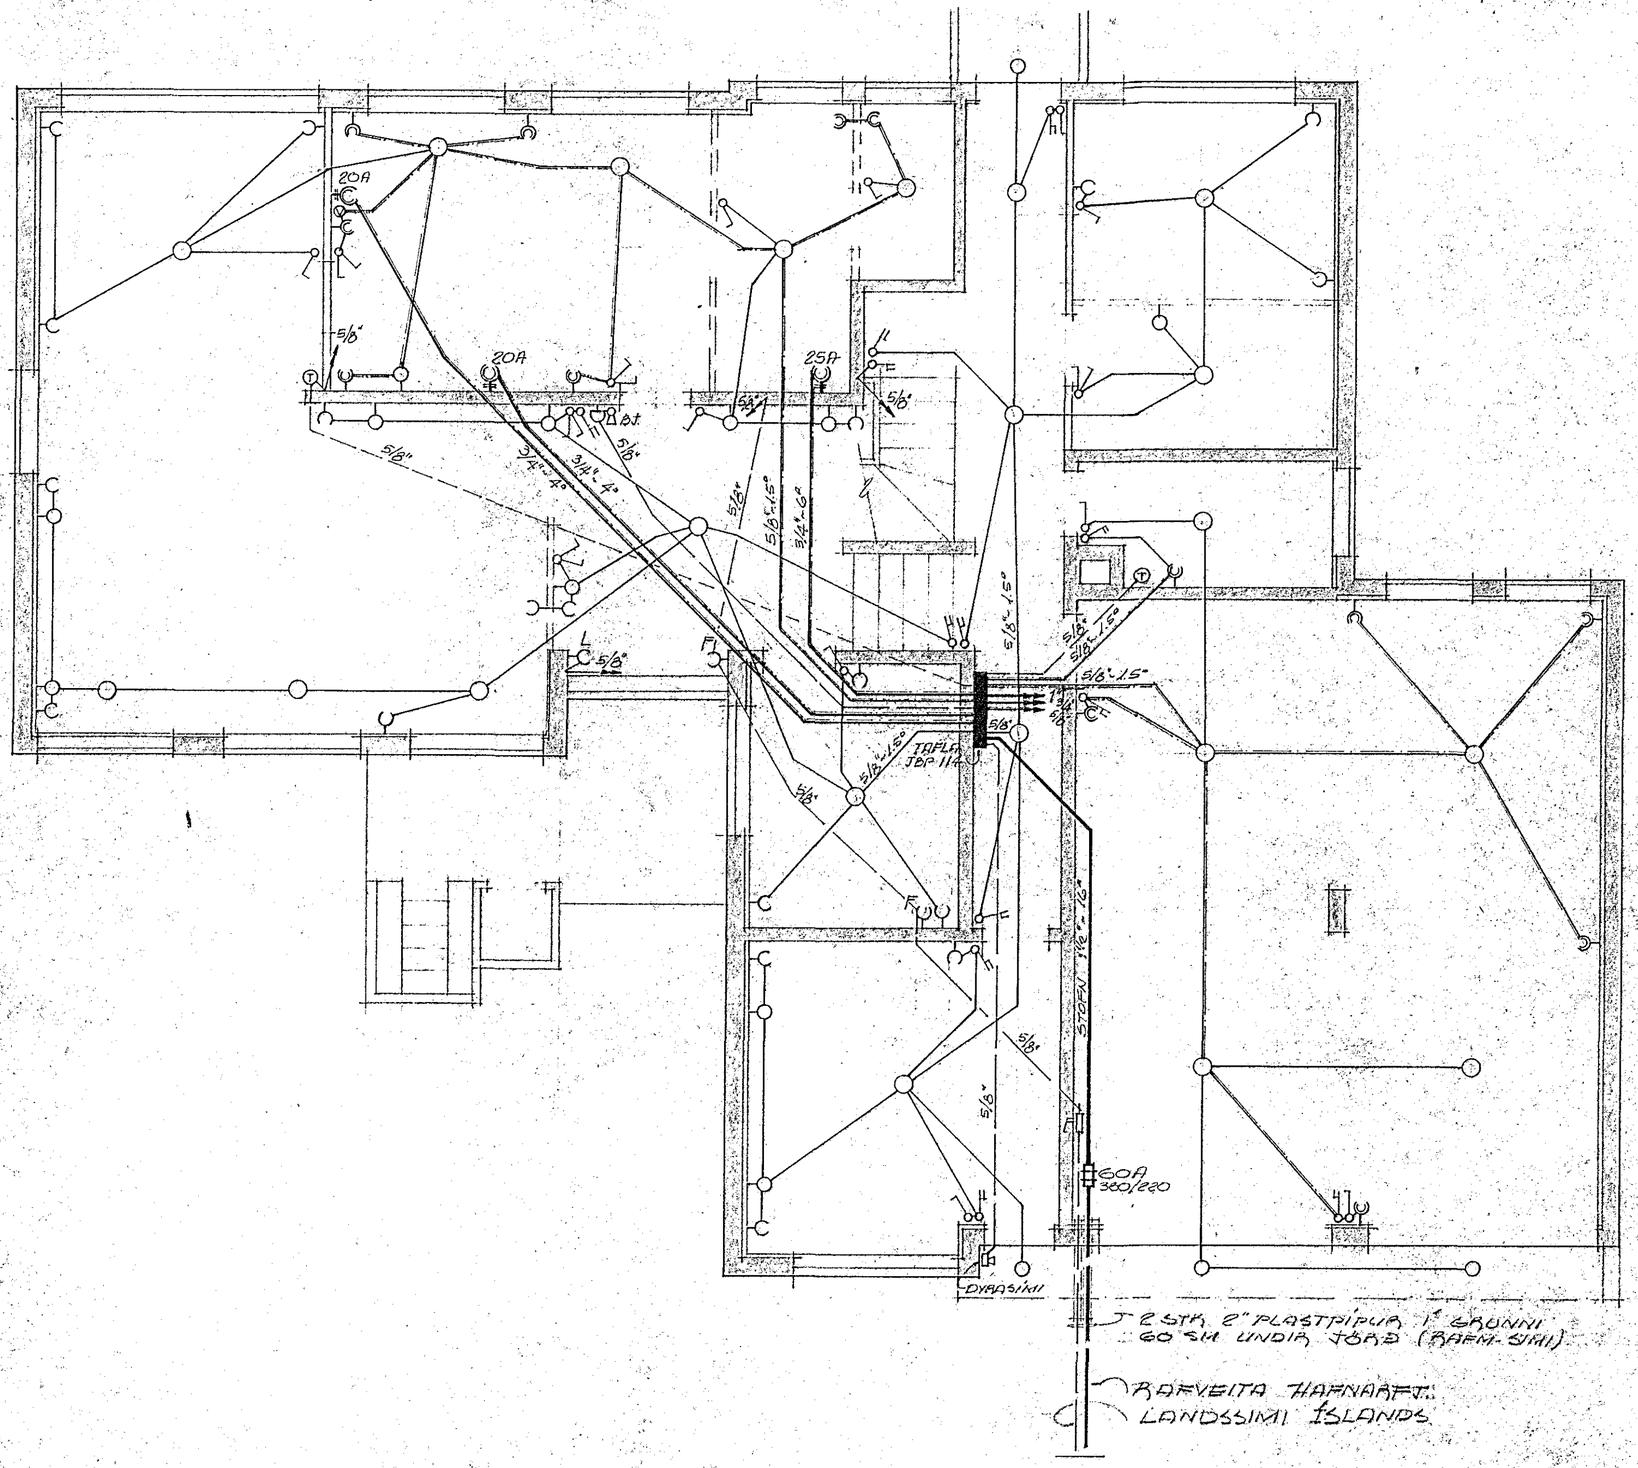

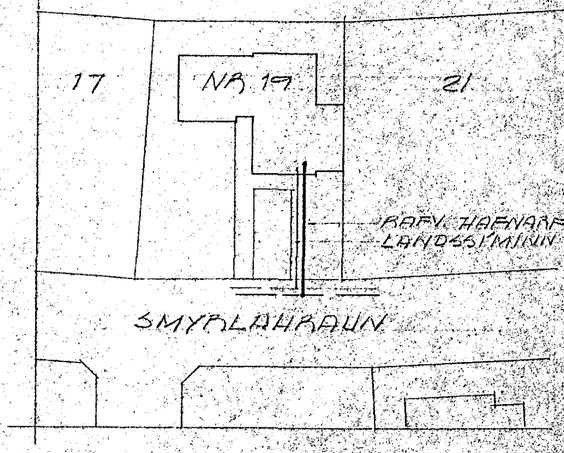

AFSTÖÐUMYND
MKV. 1:500

ATH.
SJÁ TEIKNINGU NR. 27-71-2 FYRIR RAFLÖGN Í HÚSIÐ, SVO OG NÖTUR O.FL.

# GRUNNMYND - KJALLARI
MKV. = 1:50

1275

TEIKNISTOFA HAFNARFJARÐAR S/F 3/11/71
SMYRLAHRAUN NR. 19, HAFNARF.
RAFLAGNATEIKNING

MKV = 1:50 & 1:500	
DAGS = JÚLÍ 1971	
TEIKN. NR. 27-71-1	
TEIKN. GRÉ	REIKN. GRÉ