Húsveita nr. 2096 Teikning nr. 1270
Samþykkt þ. 3/9 1931
f.h. RAFVEITU HAFNARFJARÐAR
Jens Eyjólfsson
Eftirlitsmaður raflagna

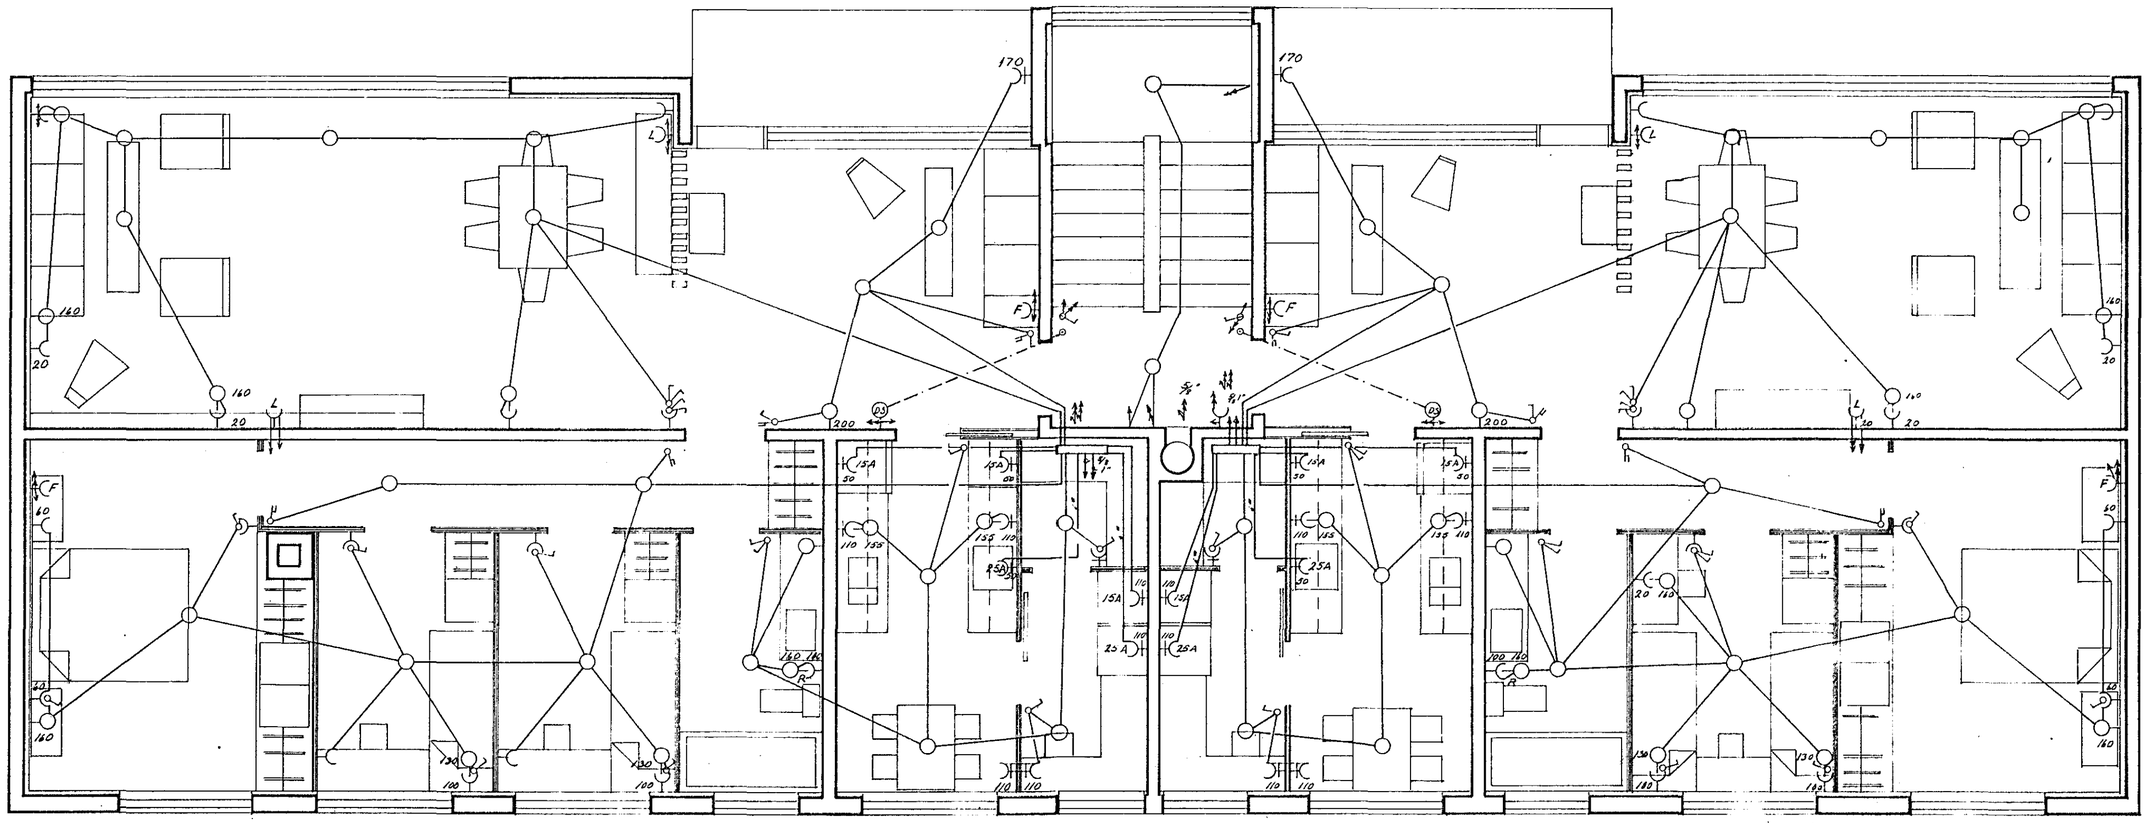

	DAGS	NAFN	
FR.DR	maí'71	S.V.Þ	SUÐURVANGUR NR: 10 RAFLAGNATEIKNING
TEIKN.	"	"	

KV 1:50

IIHÆÐ

Stefán V Þorsteinsson SÍMI 52136