Rafveita nr. 2040 Teikning nr. 1216
Samþykkt 19-10 1970
f.h. RAFVEITU HAFNARFJARÐAR
Eftirlitsmaður raflagna

Inntök samþykkt 13.10.1970
f.h. RAFVEITU HAFNARFJARÐAR
Verkstjóri

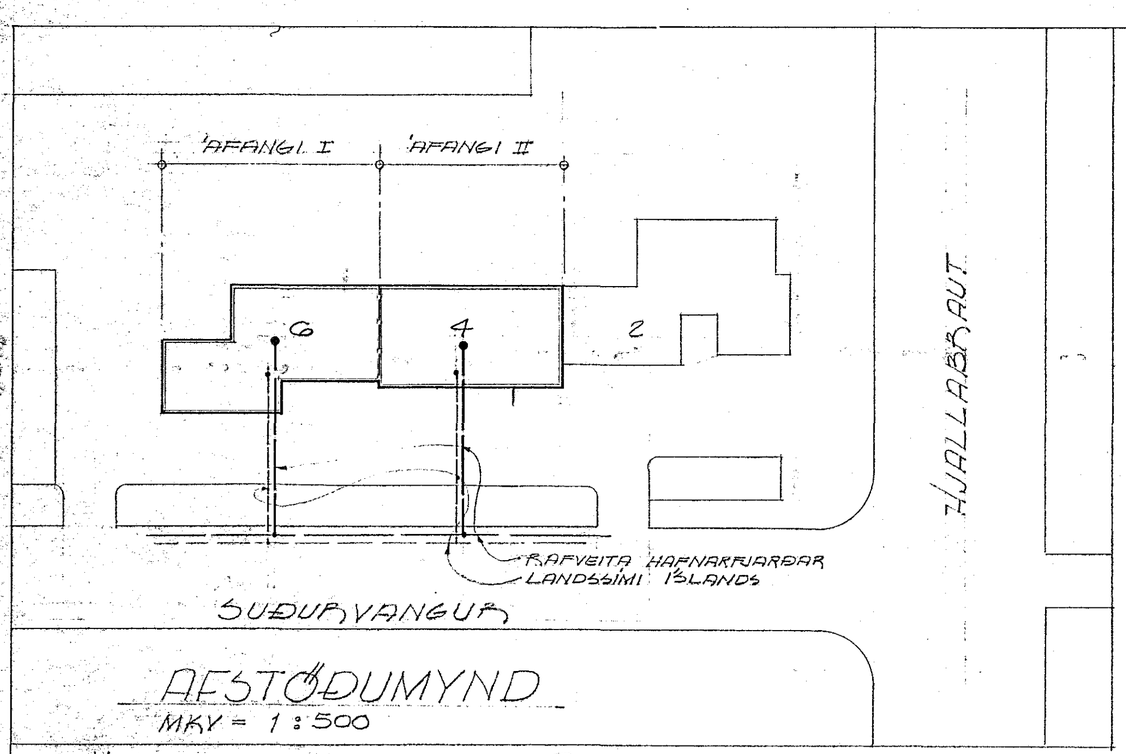

AFSTÖÐUMYND
MKV = 1:500

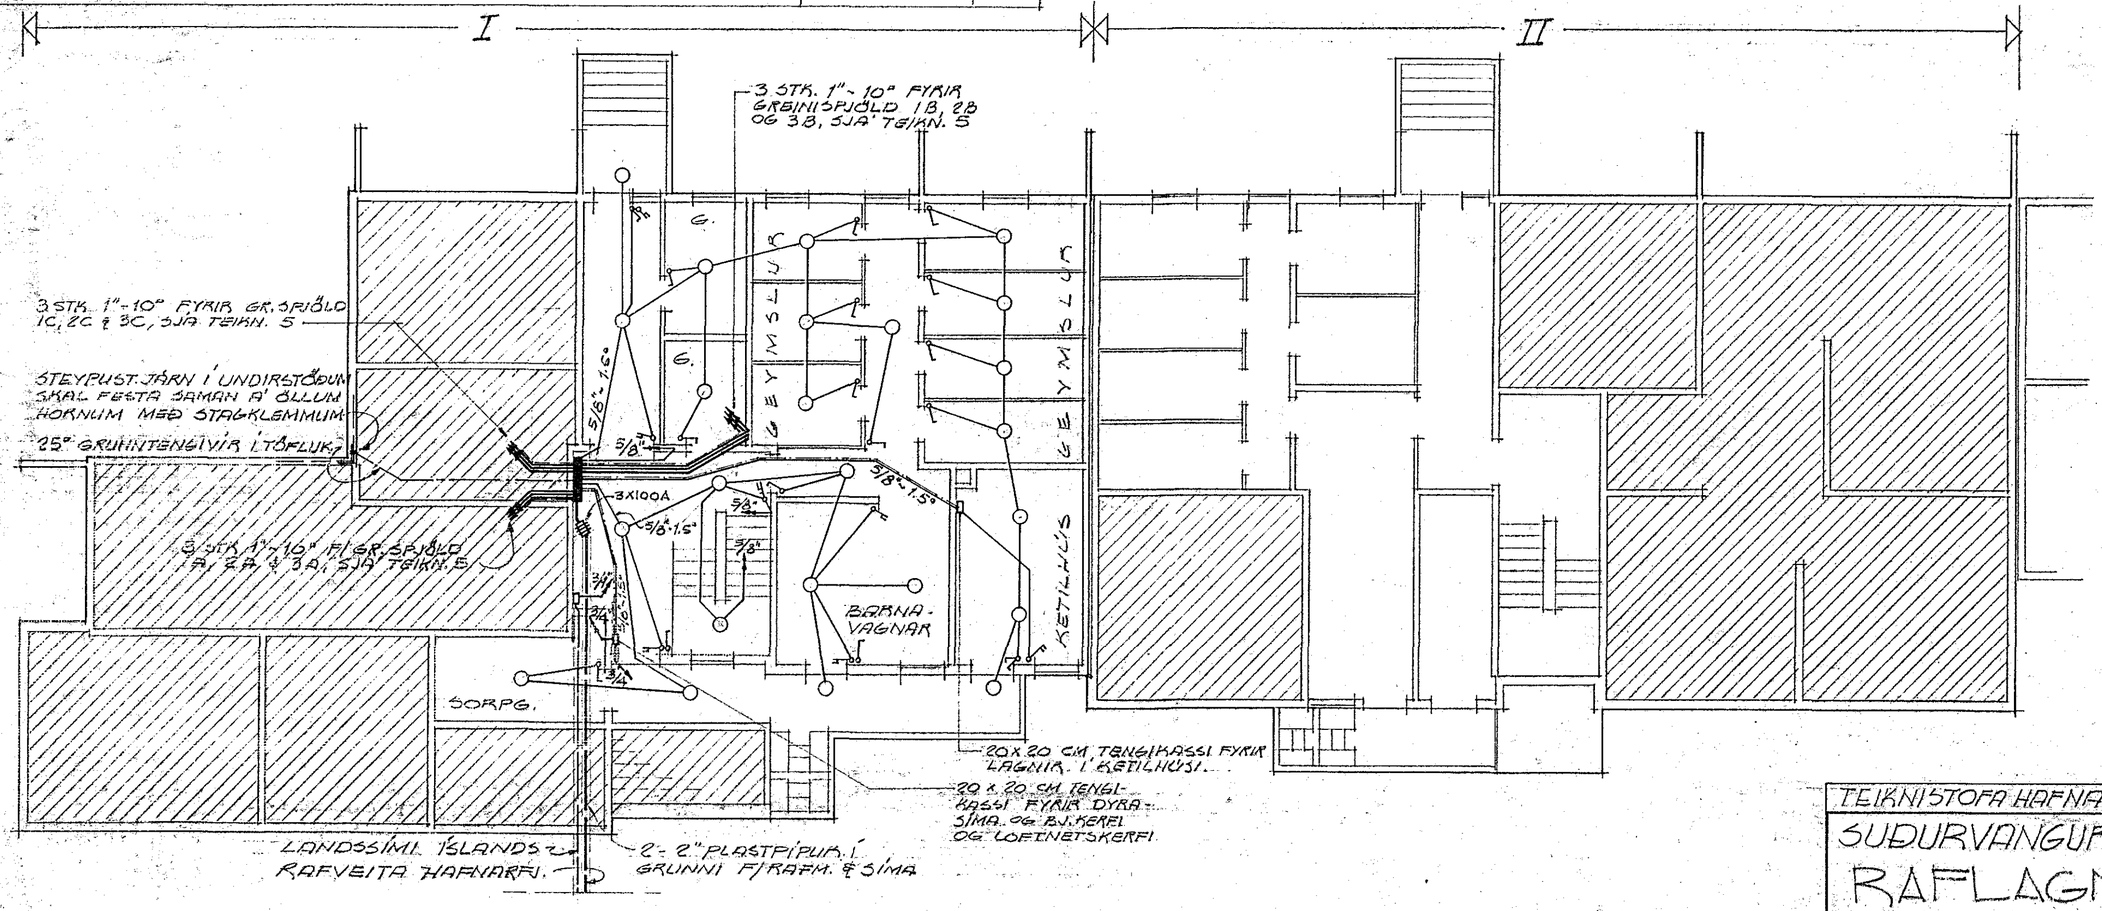

GRUNNMYND KJALLARI-NR. 6
MKV. = 1:100

-NR. 4

1216

TEIKNISTOFA HAFNARFJARÐAR S:51466	
SUÐURVANGUR 4-6, HAFNARF.	
RAFLAGNATEIKNING	
MKV = 1:500, 1:100	
DAGS: SEPT. 1970	
TEIKN. NR. 19-70-1	
TEIKN: GRG / REIKN: GRG	Guðm. R. Guðm.