

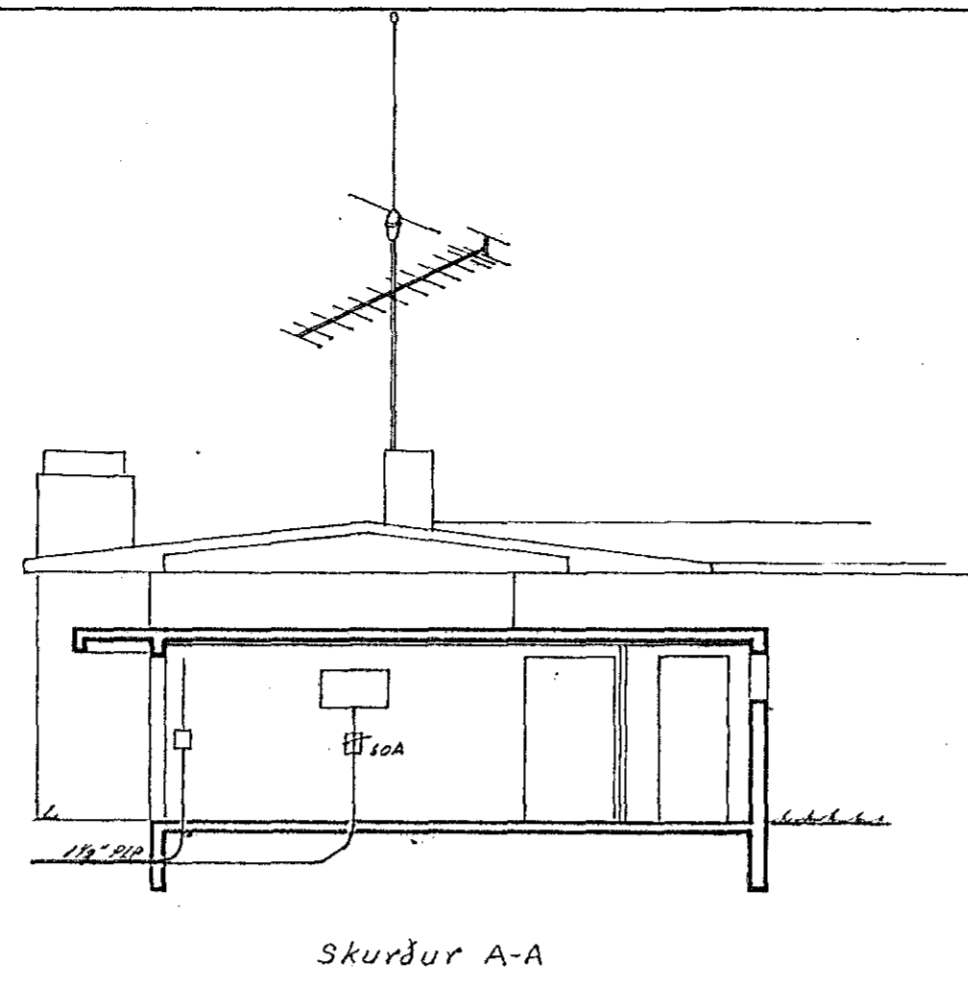
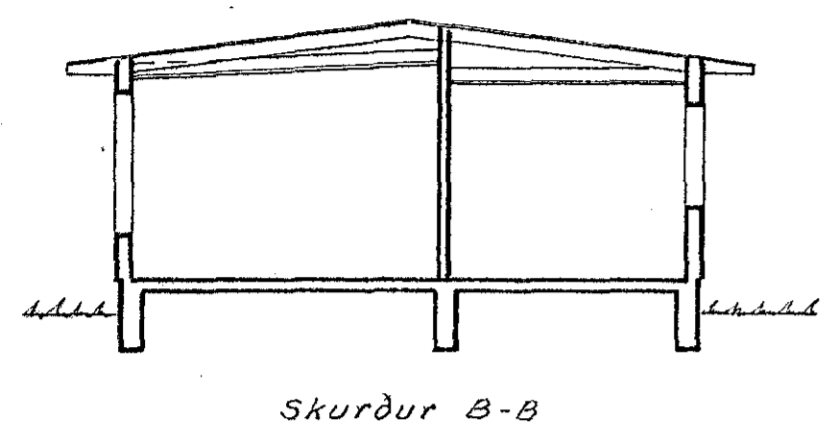



Inntök samþykkt 4.11.1970  
 í.h. RAFVEITU HAFNARFJARÐAR  
 Verkstjóri  
*R. Leifur Þorvaldsson*

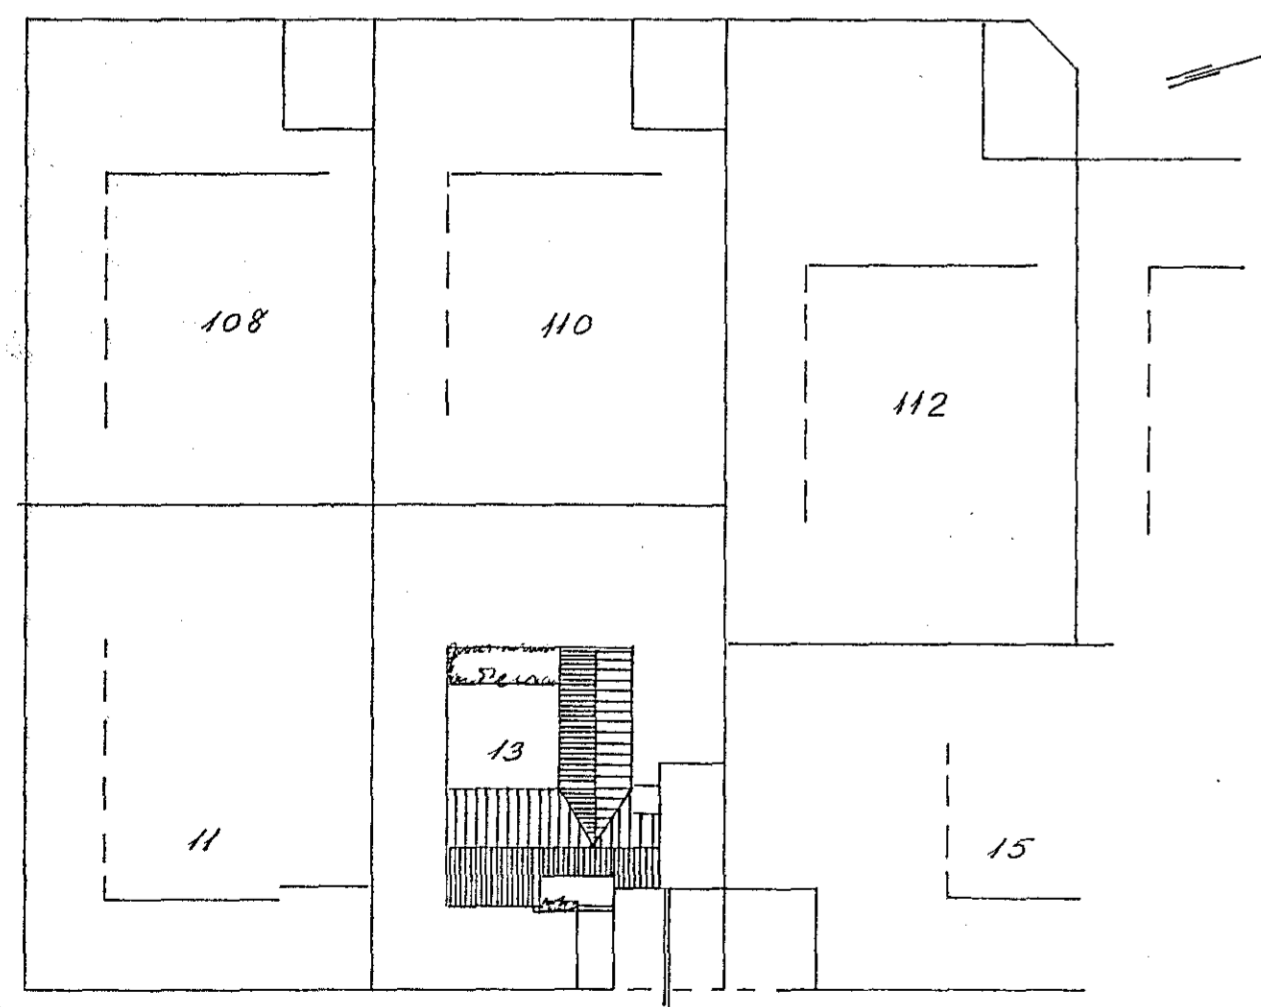

AFSTÖÐUMYND MÁL 1:500

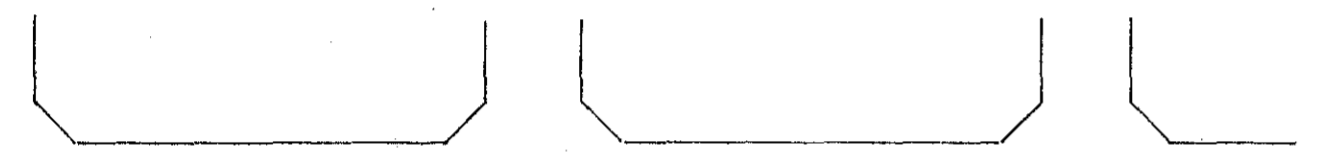

Jarðstraumsrofi straumsl.  
 2x63/0,5A límasílltur

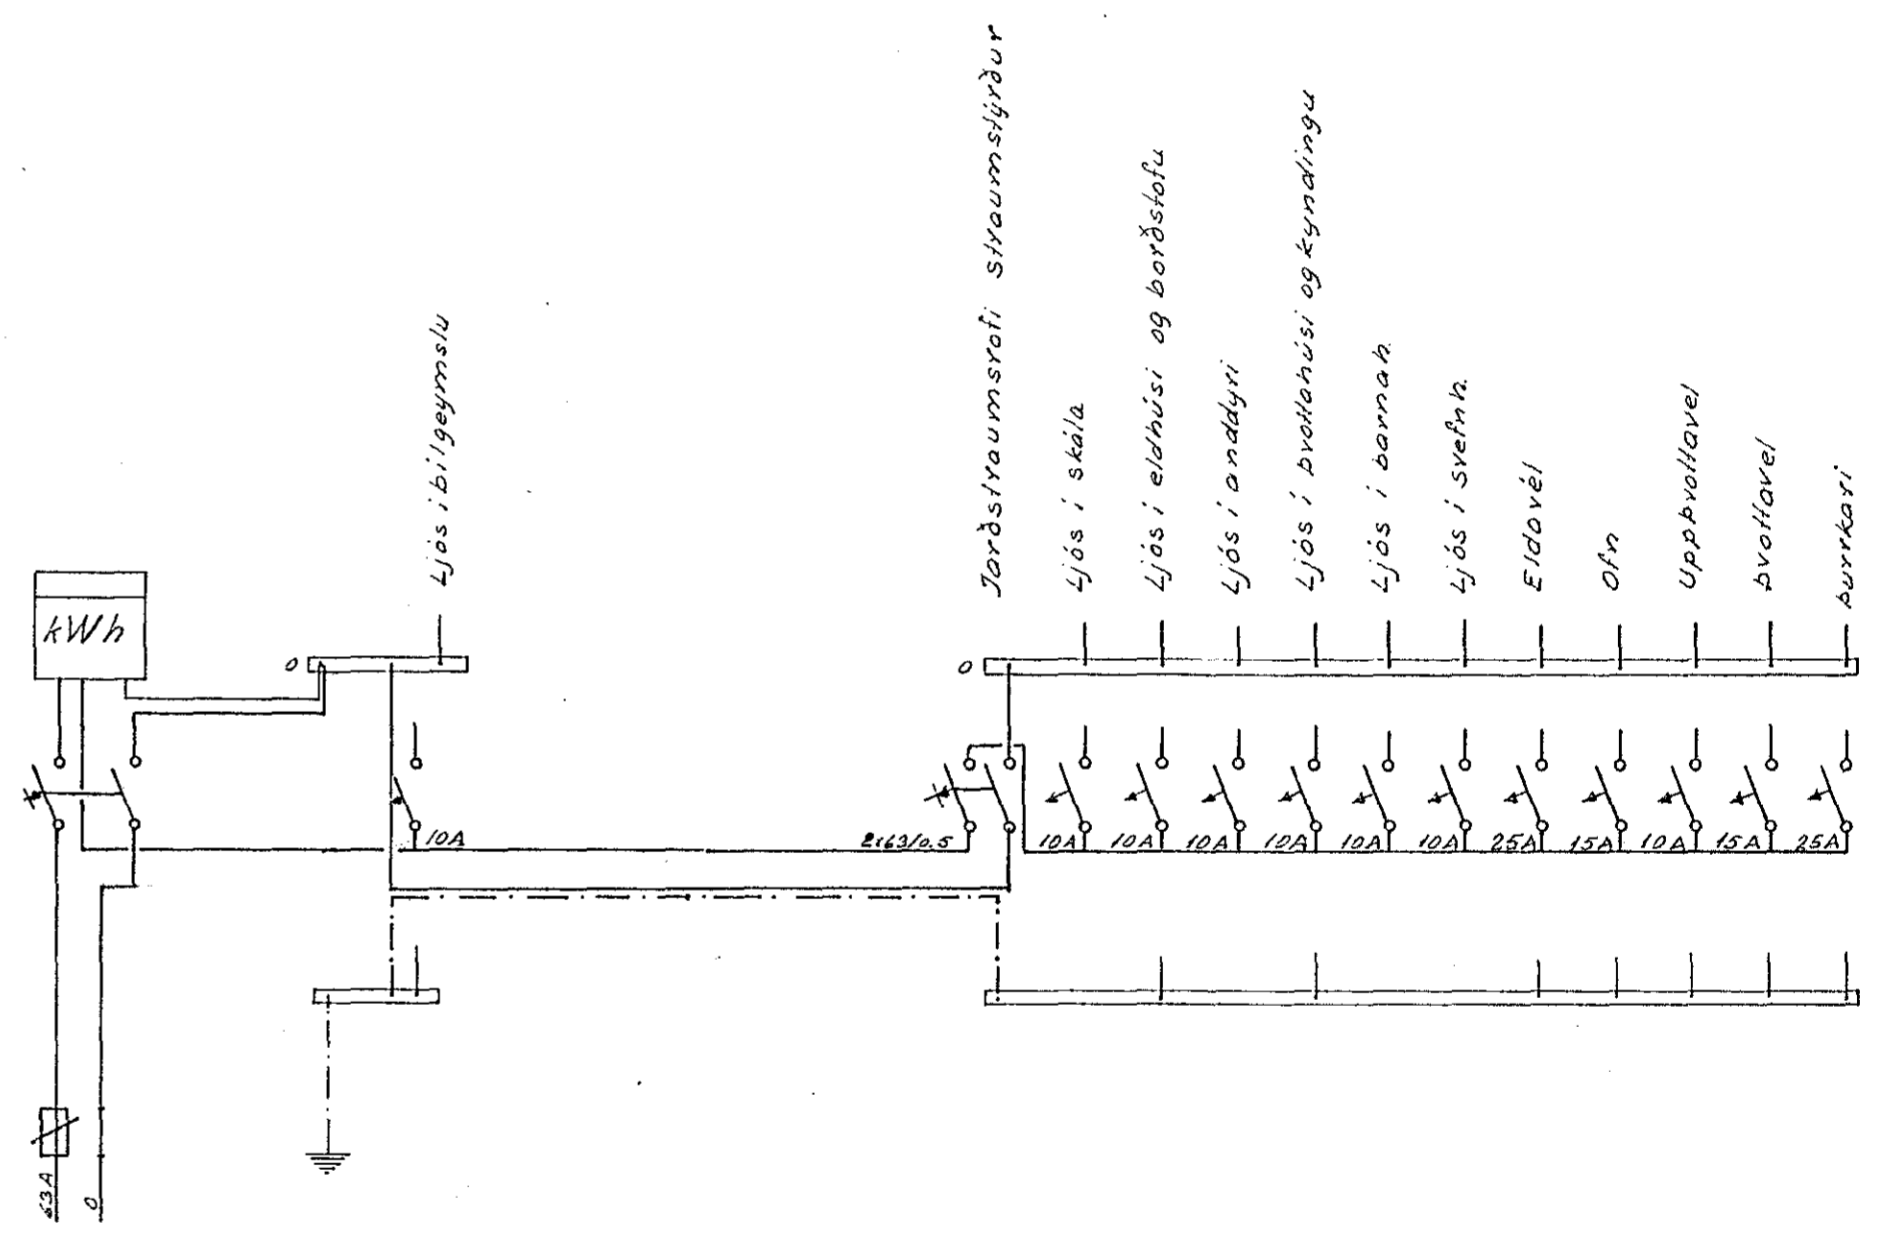

Söktuljarðsamband verði notað ásamt fleitru  
 af þórt gerist.

DAGS.	NAFN	PRÚDVANGUR NR 13	KVARDI 1:100
FR. DR. Júní '69	SYD		
TEIKN.	SYD	TÖFLUGREINING OG FI.	
Blað 2 af 2		<i>Heljan V. Þorvaldsson</i>	Sími 52136