
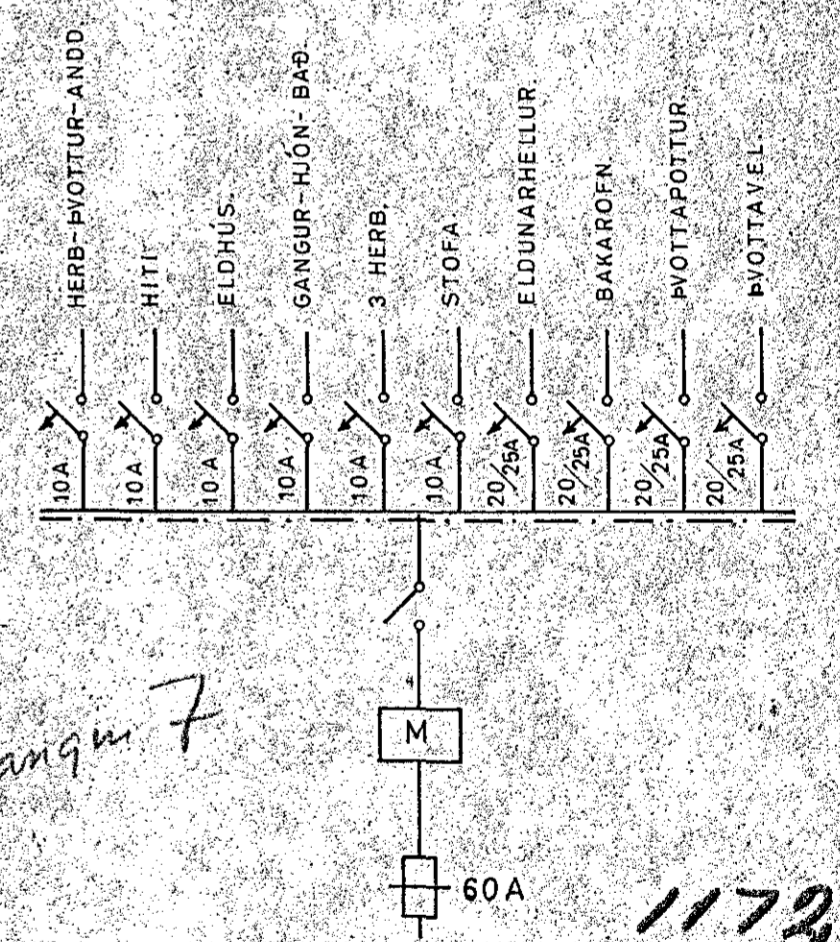


M=1:100

Inntök samþykkt 20.11. 1969  
 Lh. RAFVEITU HAFNARFJÁRDAR  
 Olafur Tómasson

SKÝRINGAR.

1. ROFAR 110 CM. FRÁ GÓLFI.
2. TENGLAR 20 " " NEMA
3. " 110 " " YFIR ELDHÚSBORDI Í ÞVOTTI.
4. " 70 " " FYRIR HELLUR, BAKARÖFN, UNDIR TEKJUM (SJA INNRETTINGA TEIKN.)
5. VEGGLJÓŠ 165 " " NEMA ANNAD SE SÝNT Í SVIGUM.
6. " 135 " " HITALÍDI: T
7. " 20 " " LOFTNET: L, HÁTALARI: FX
8. " 20 " " SÍMI: F TENGLAÐÓŠIR.
9. " 110 " " RAKVELATENGILL — CW
10. VARKASSI NR. 113 FRÁ J.B.P. EDA SAMSVARANDI.

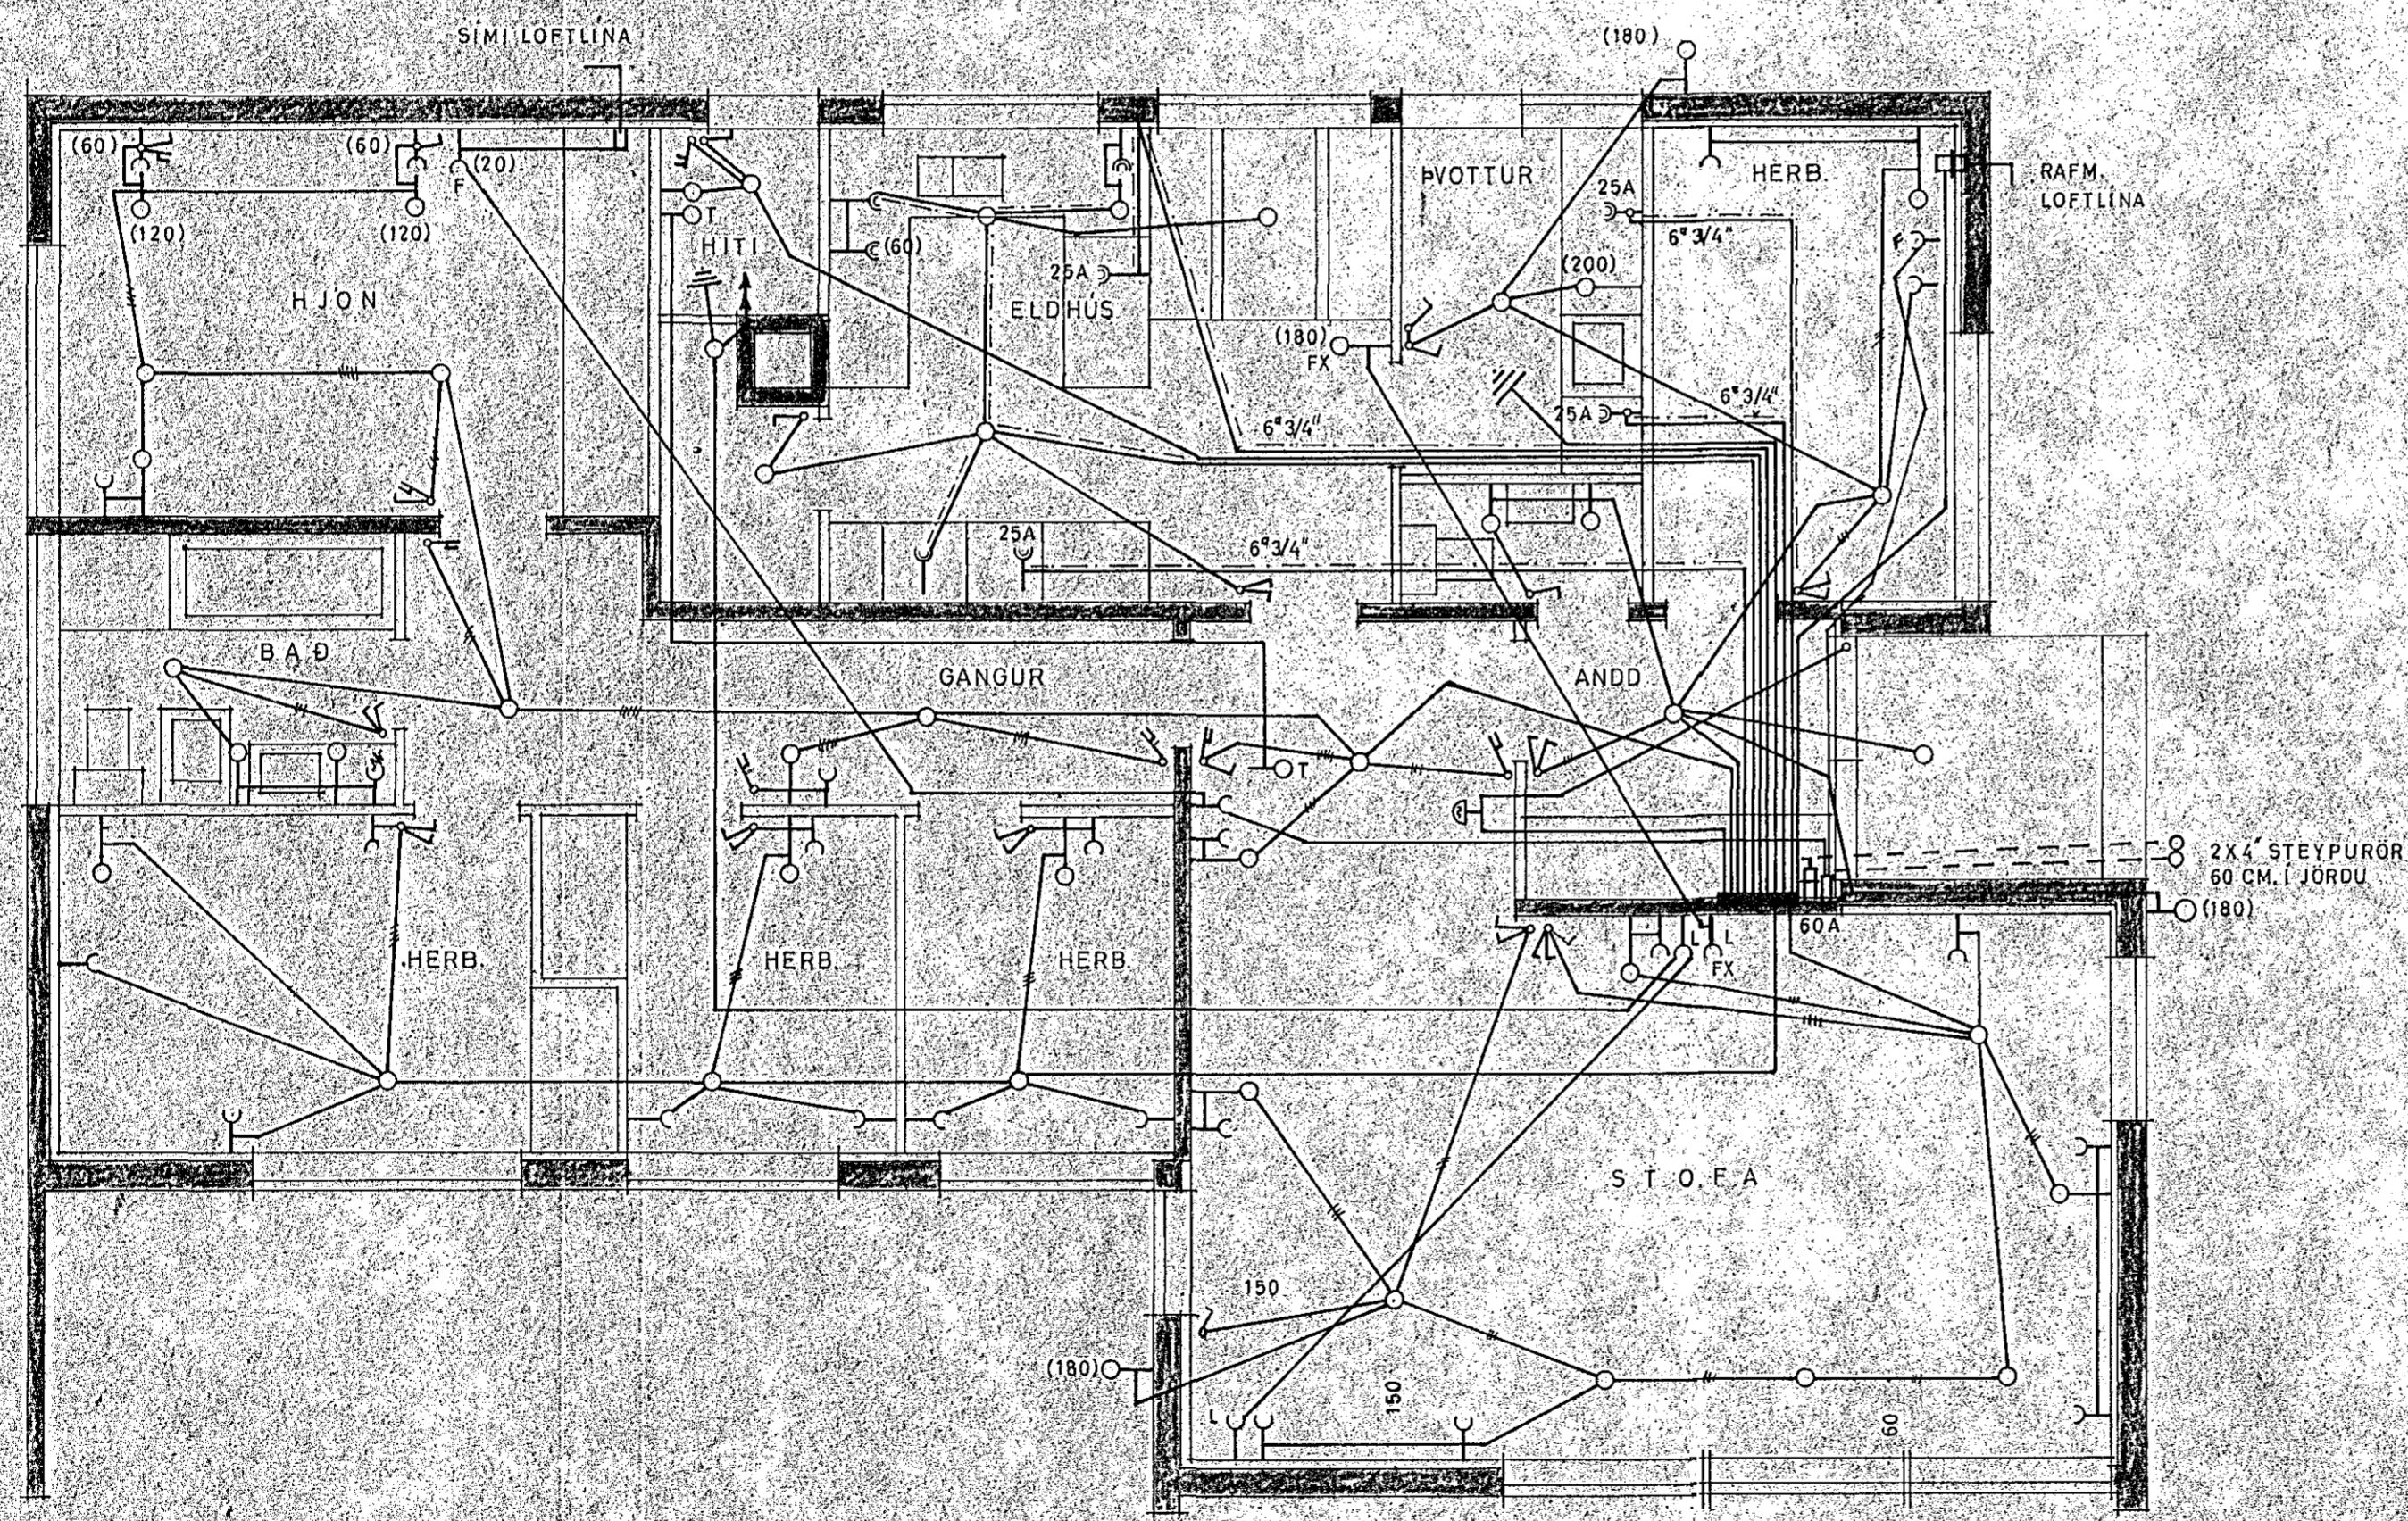

*Þrudvangur 7*

1172

OLAFUR TÓMASSON VERKFR.		
HÚSNÆÐISMÁLASTOFNUN RÍKISINS		
EINBYLISHÚS	VERK NR 83A	
RAFLÖGN	M=1:50	BLAD 1 AF 1
MARZ 1966	AM <i>[Signature]</i>	NR. 380-1