Húsveita nr. 2094 Teikning nr. 1268
Samþykkt þ. 20/3 1972
f.h. RAFVEITU HAFNARFJARÐAR
Jens Benediktsson
Eftirlitsmaður raflagna

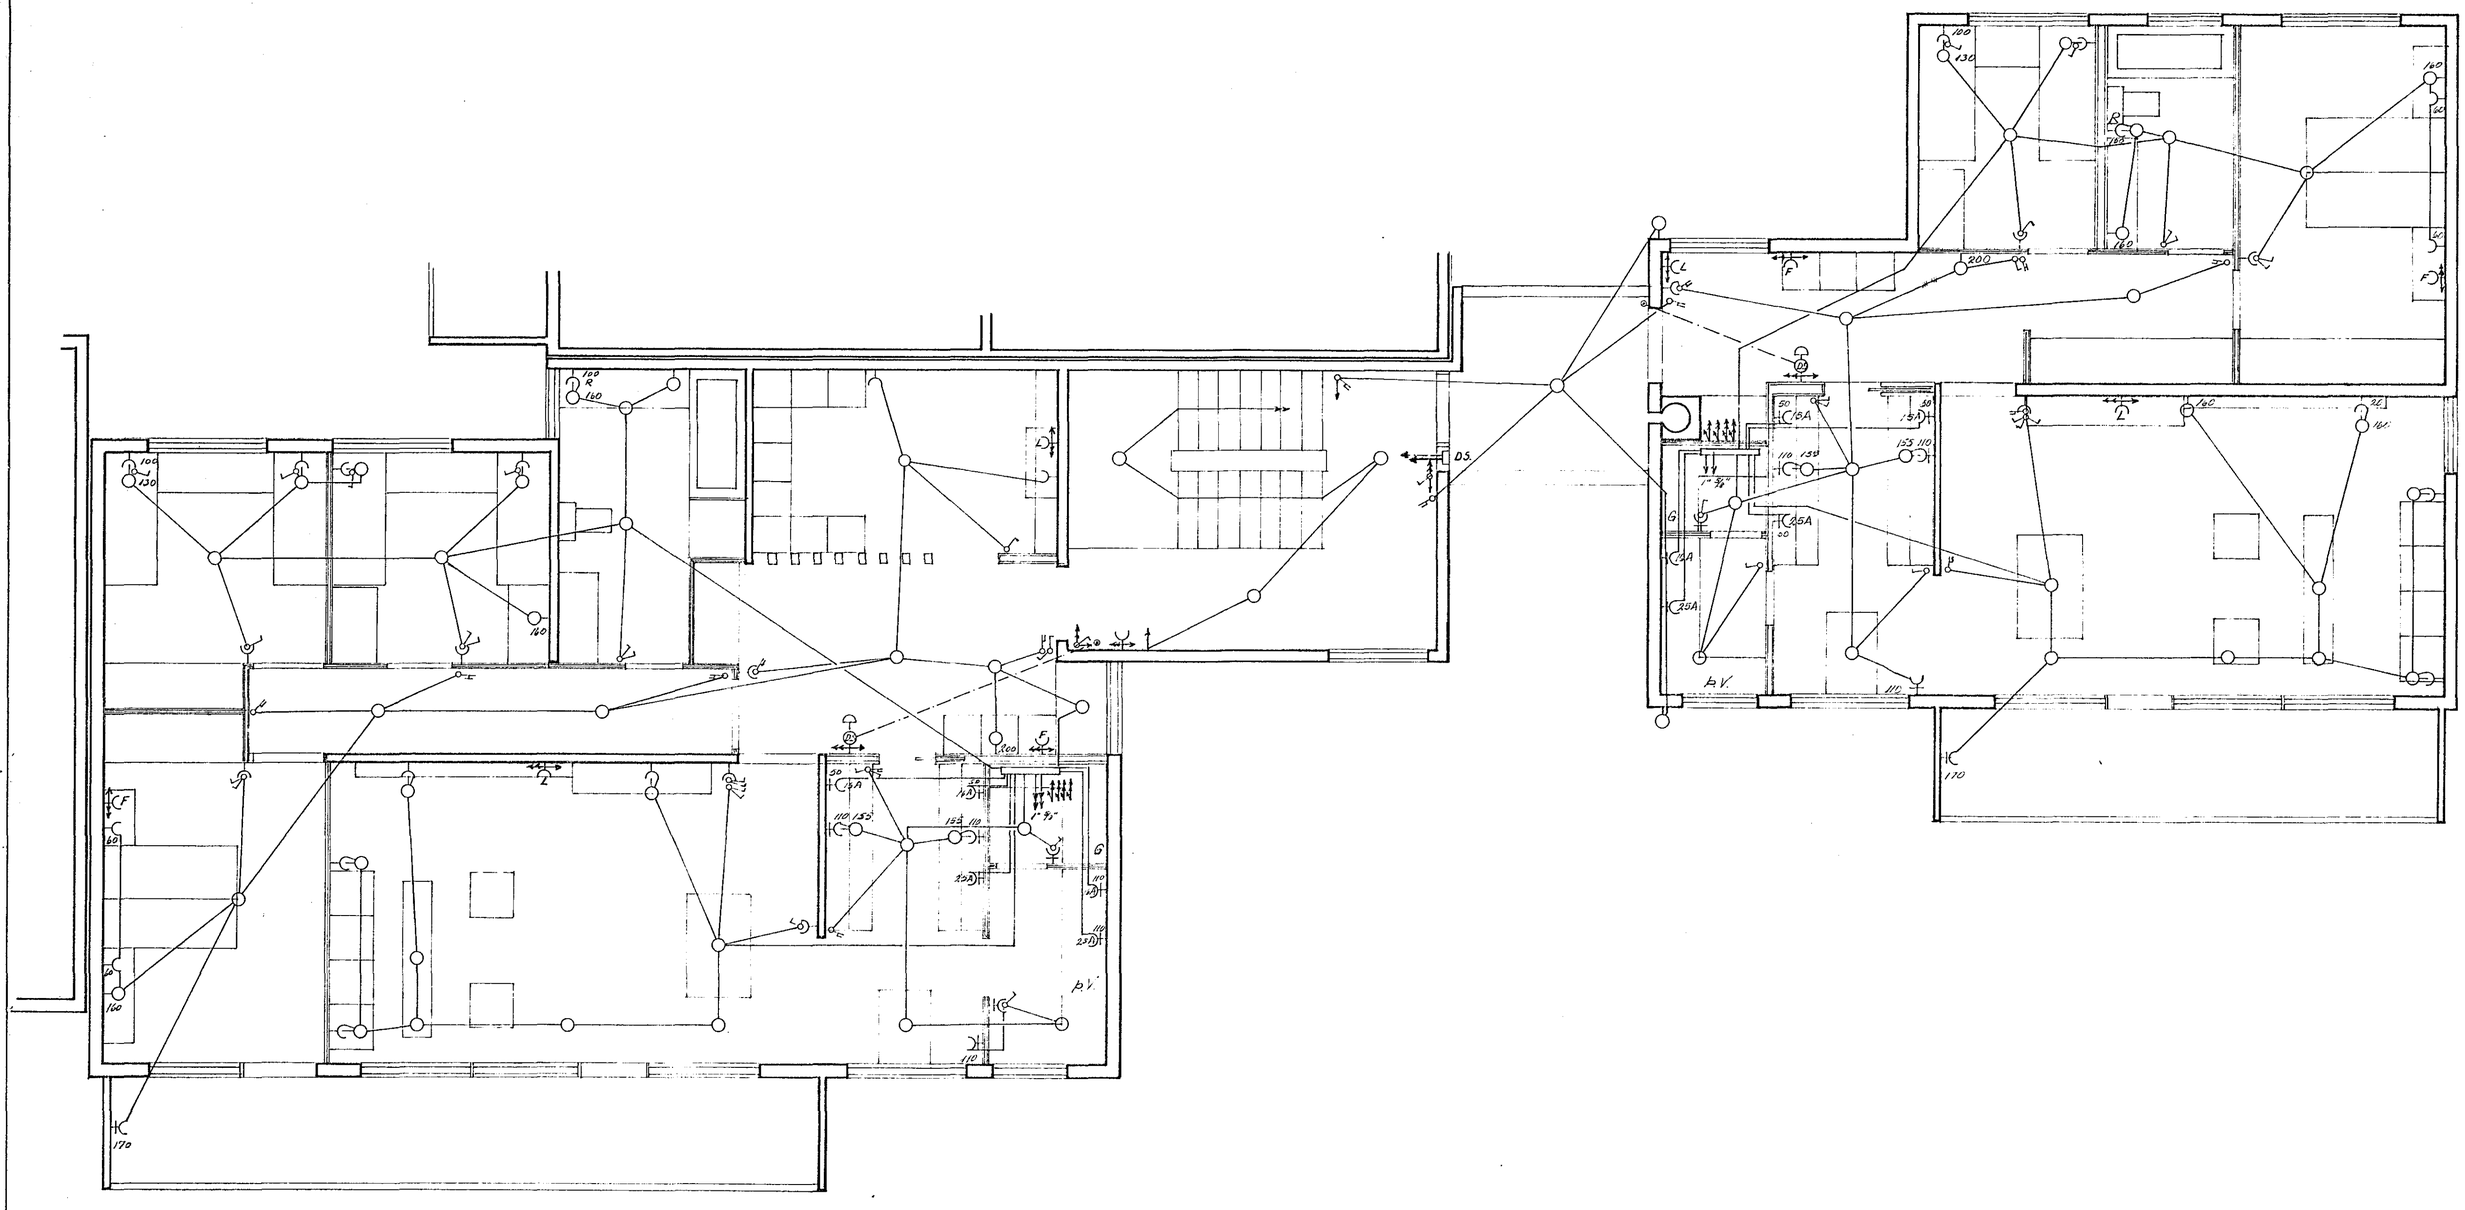

	DAGS.	NAFN	
FR.DR	juli '71	S.V.Þ	HJALLABRAUT NR: 21
TEIKN	ágúst	"	RAFLAGNATEIKNING
1. Hæð			Stefán V. Þorsteinsson

KV 1:50

Sími 52136