Innlök samþykkt 21.14. 1972
f.h. RAFVEITU HAFNARFJARÐAR
Verkstjóri

Húsveita nr. 2094 Teikning nr. 1268
Samþykkt þ. 21/4 1972
f.h. RAFVEITU HAFNARFJARÐAR
Eftirlitsmaður raflagna

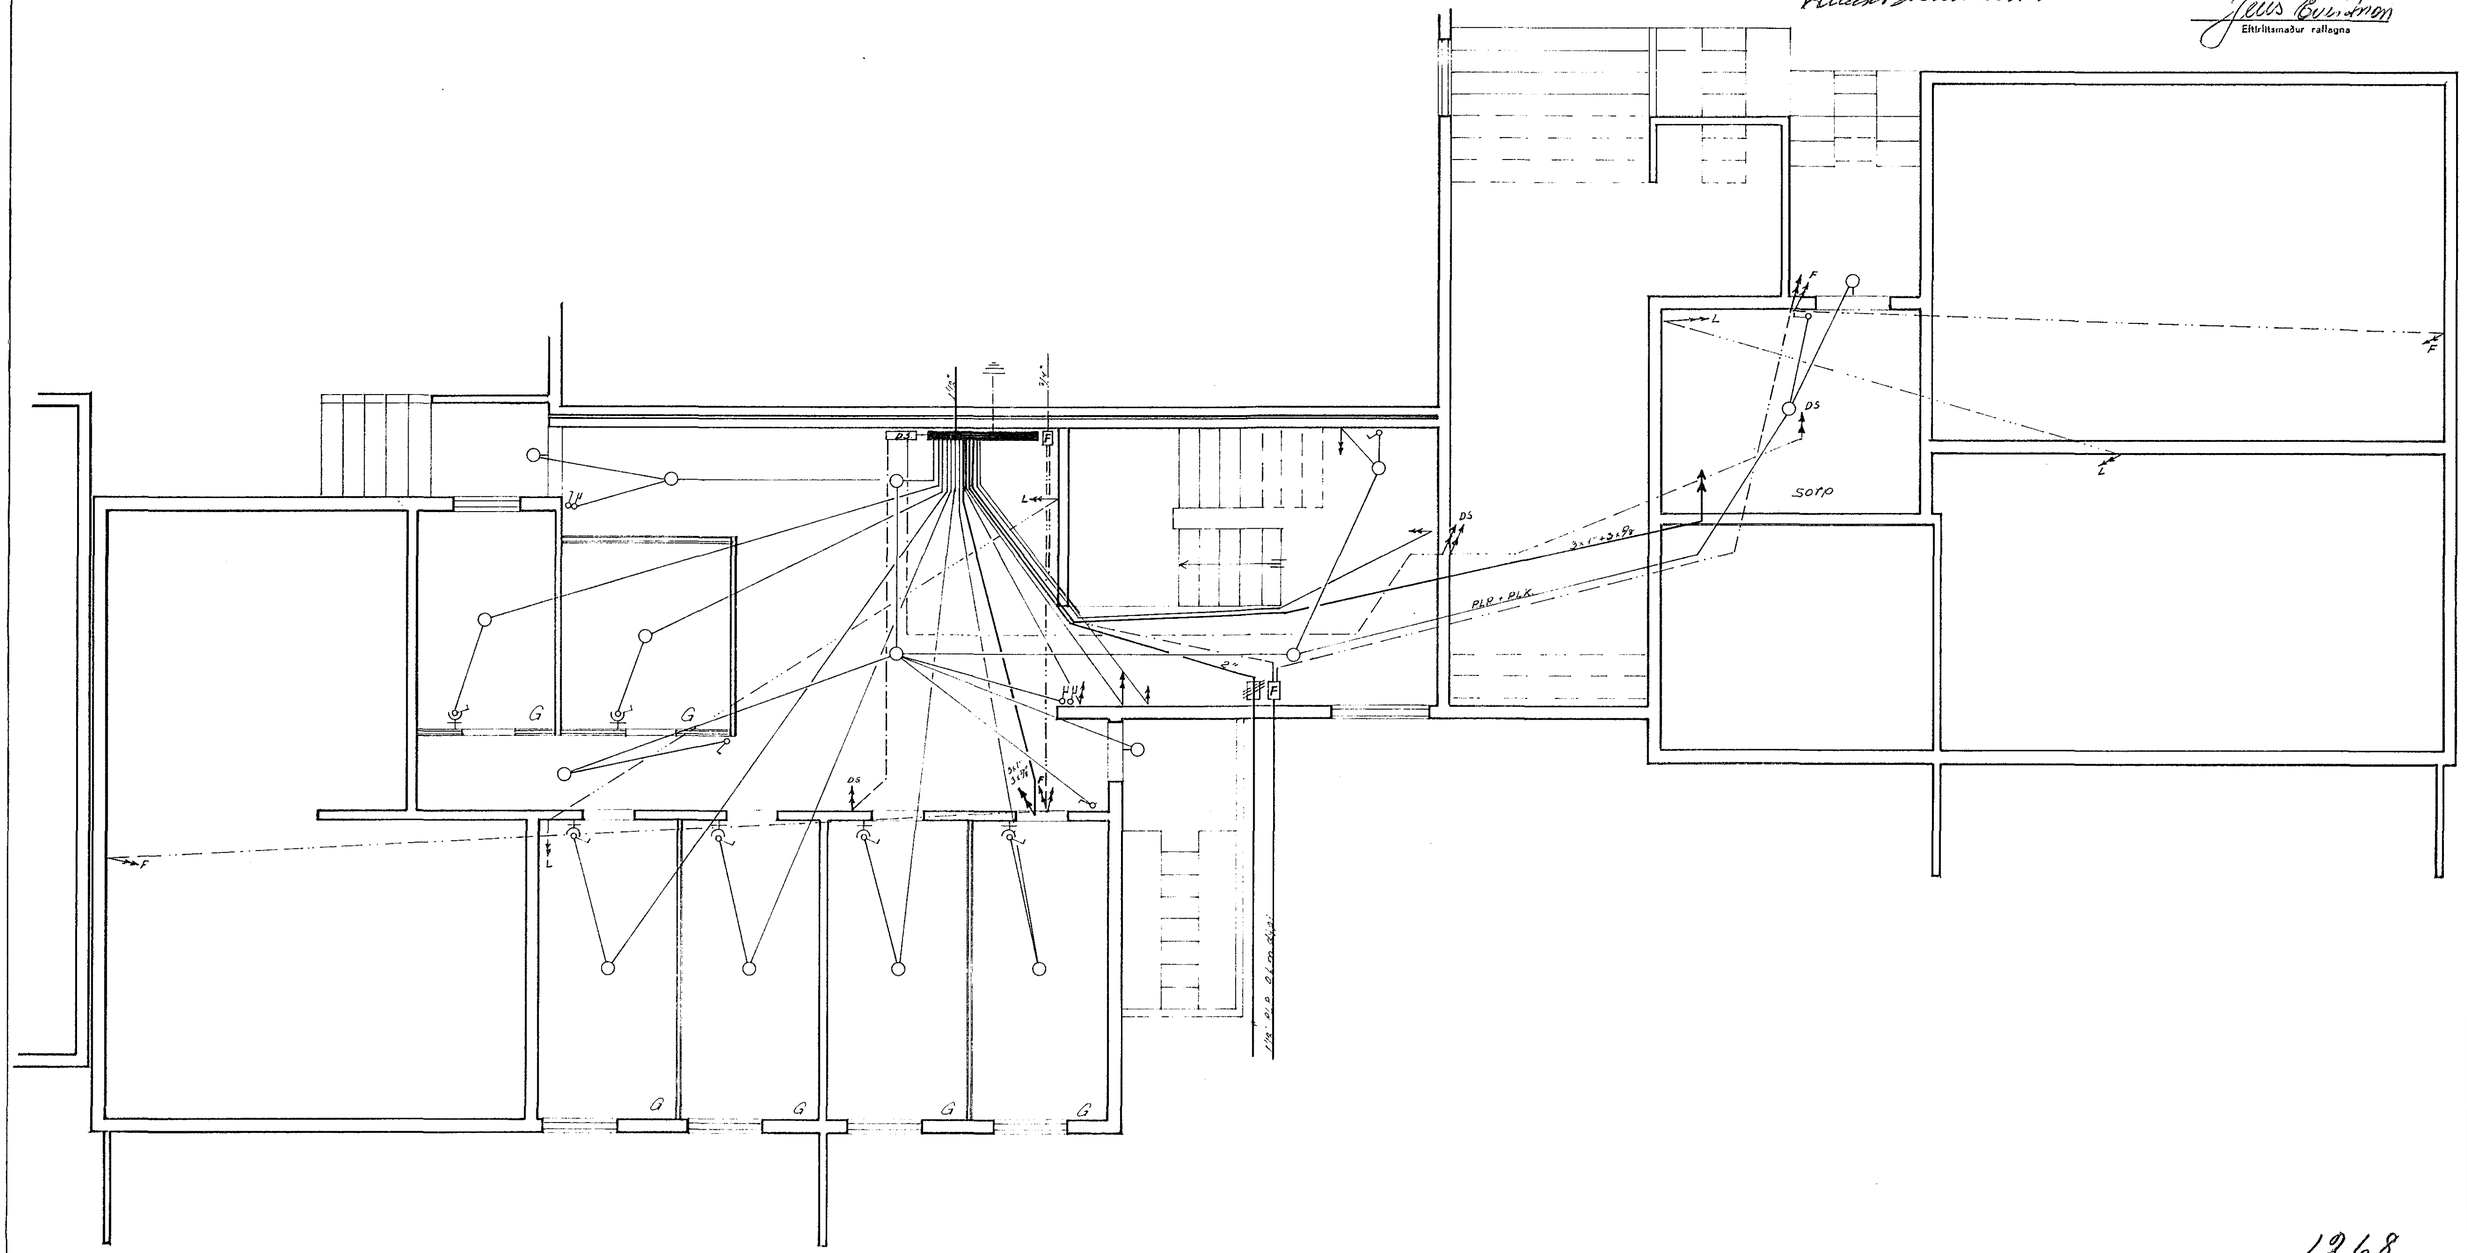

1268

	DAGS	NAFN	
FR. OR.	09.03.72	SÞP	HJALLABRAUT NR. 21 — RAFLAGNATEIKNING — KV 1:50
TEIKN.	"	"	
kjallari			Stefán V. Þorsteinsson — SÍNI 52136