


Töfluskápur 1.1
M=1:10

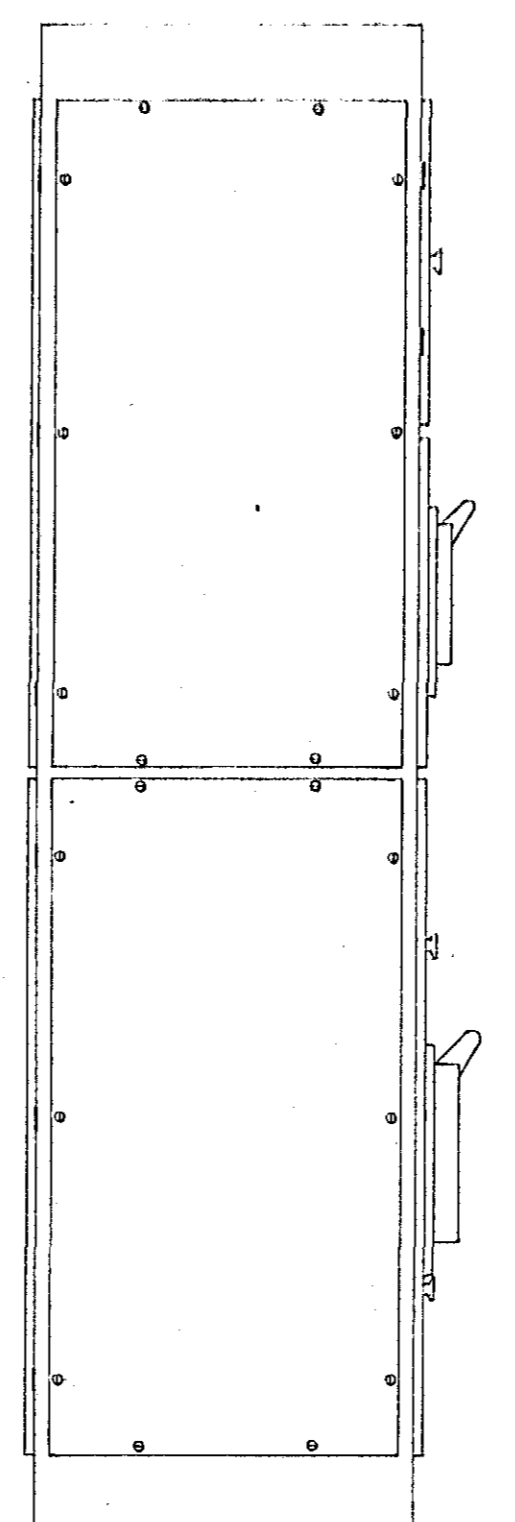

X = Varrofamöguleiki fyrir eldra skólahúsi. Ekki teiknað á einlínu mynd

RAFTEIKNING ^S F ALPTAMÝRI 9 SÍMI 83240	
Flensborgarskóli Hafnarfirði	R. GY ^{SEJ} T. S. E. J. S.
Eiðinmynd af Taflu 1.1 Útlit töfluskáps 1.1	M. 1:10
	Tekn. n. N-97/bl. 7 af 13
	Dagur: Febr. 1972
	Gulm. Þósson