



Tengigangur 1. hæð

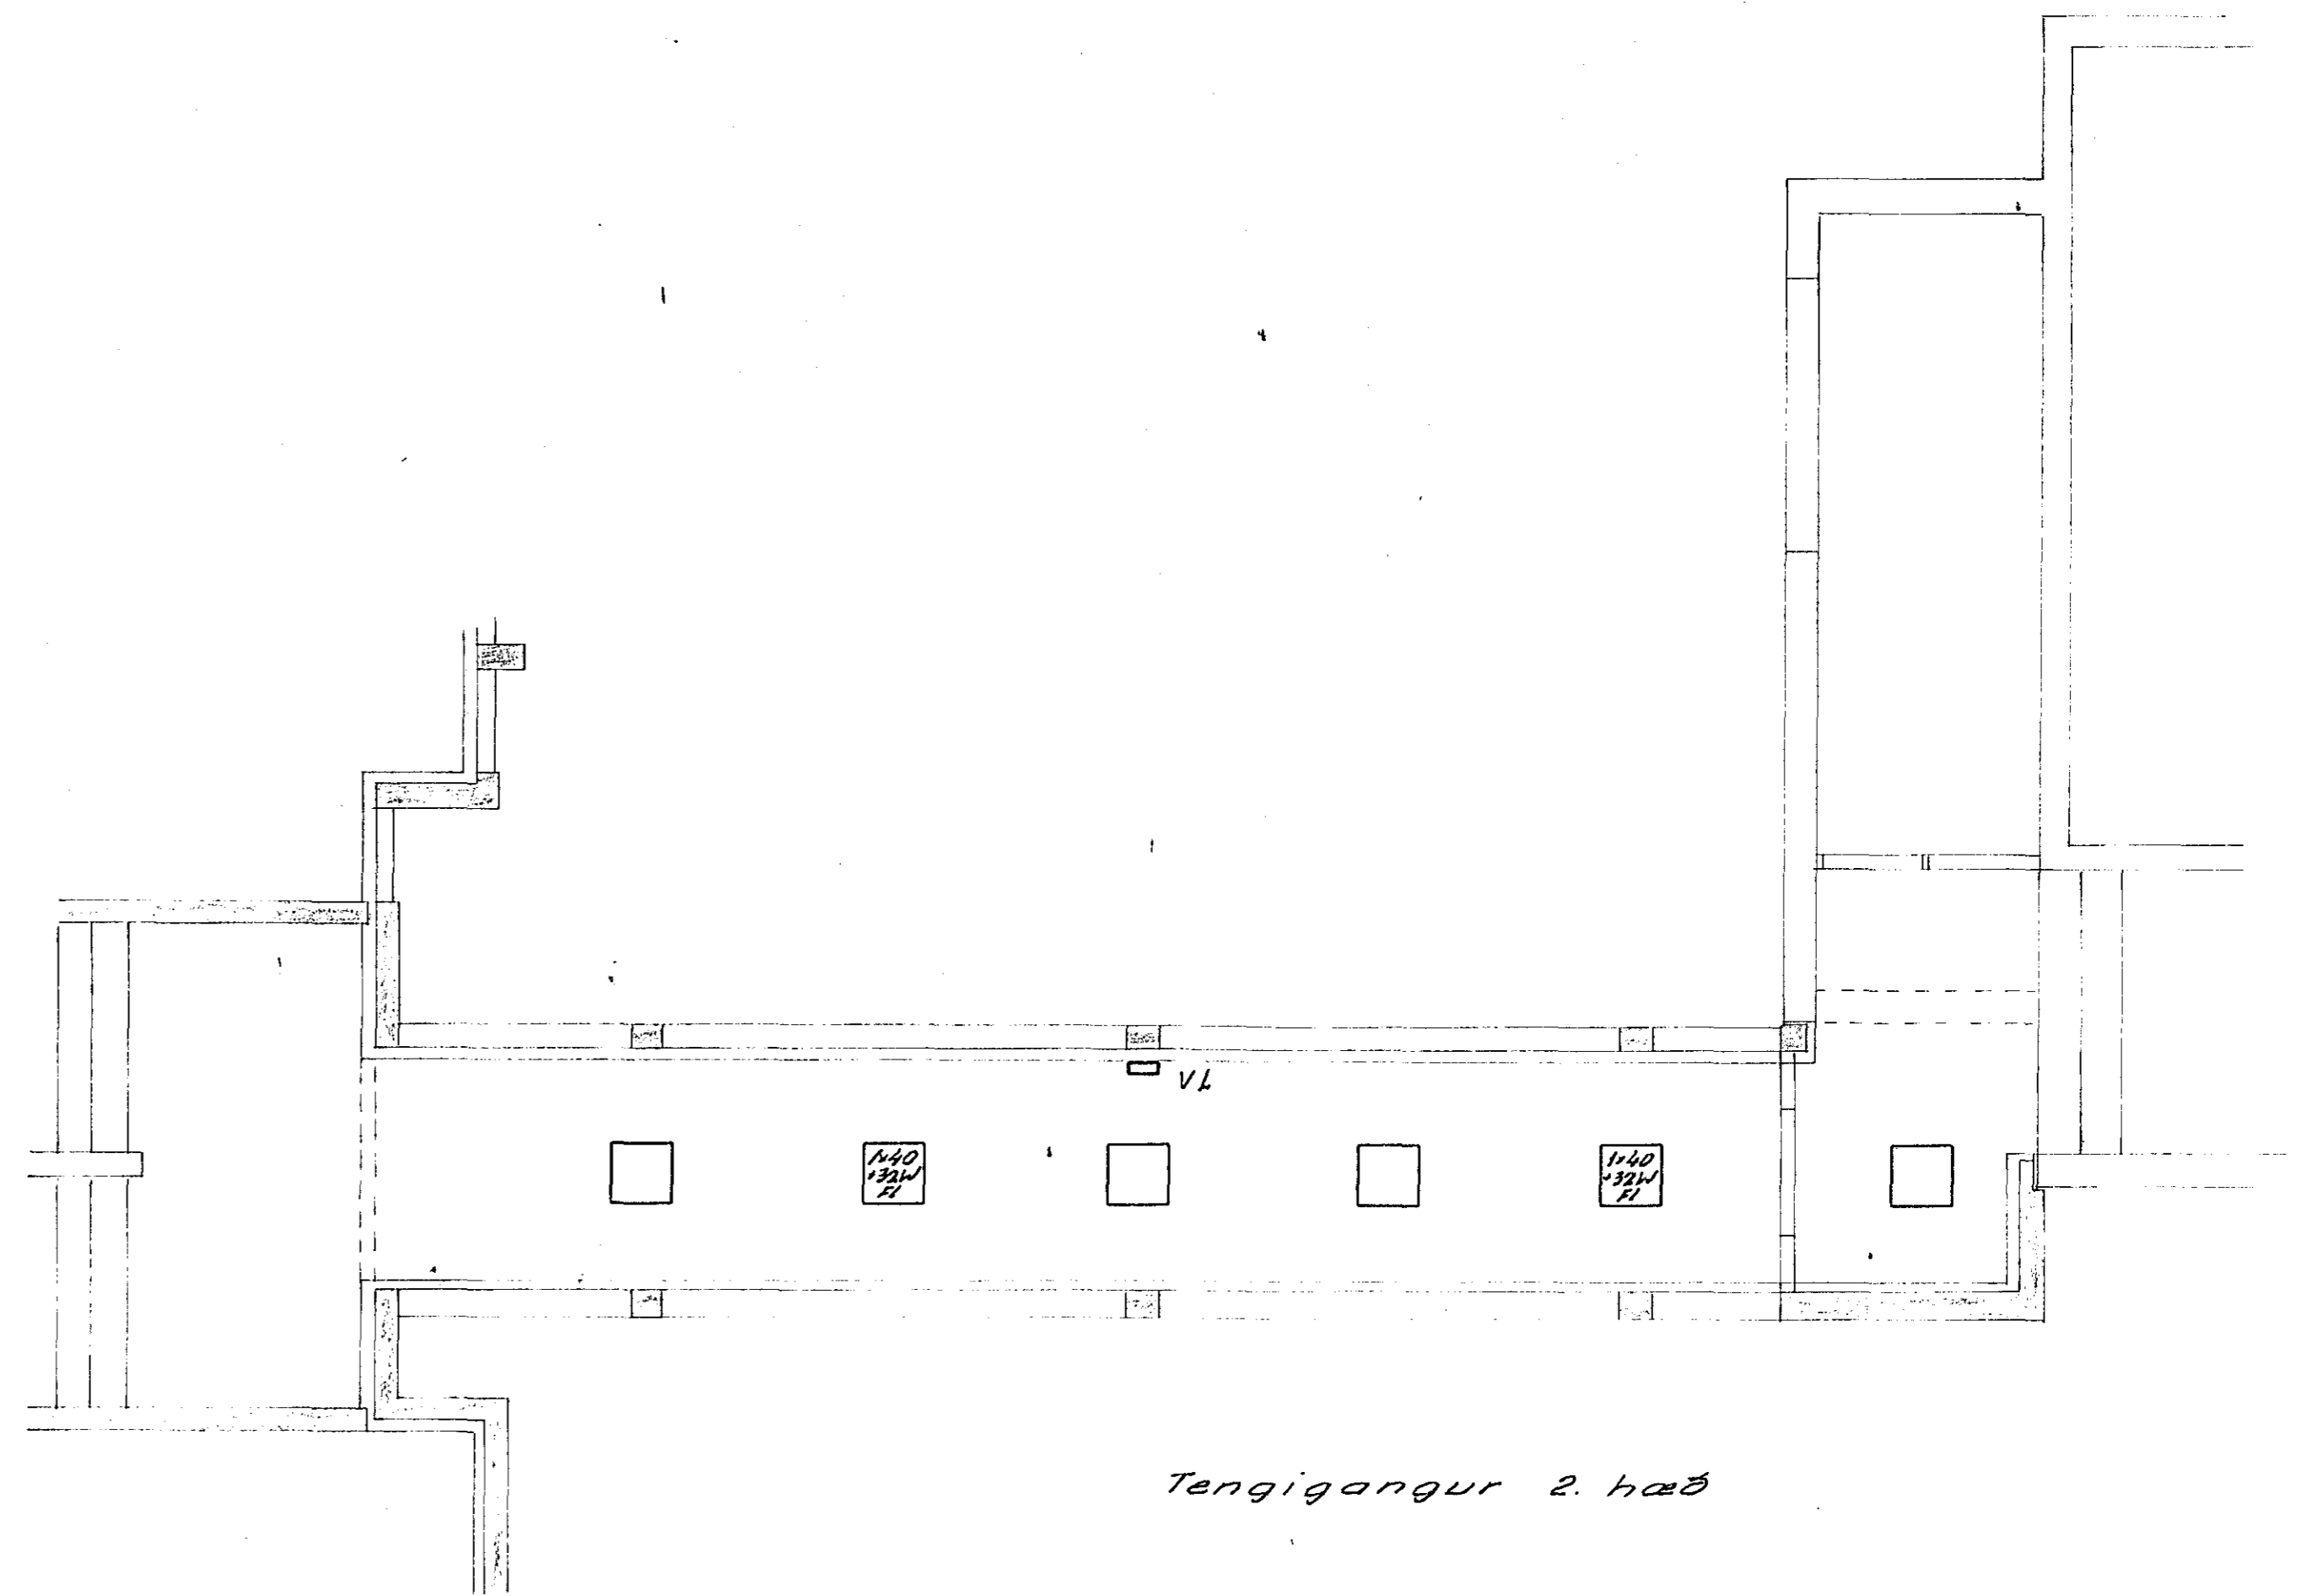

Tengigangur 2. hæð

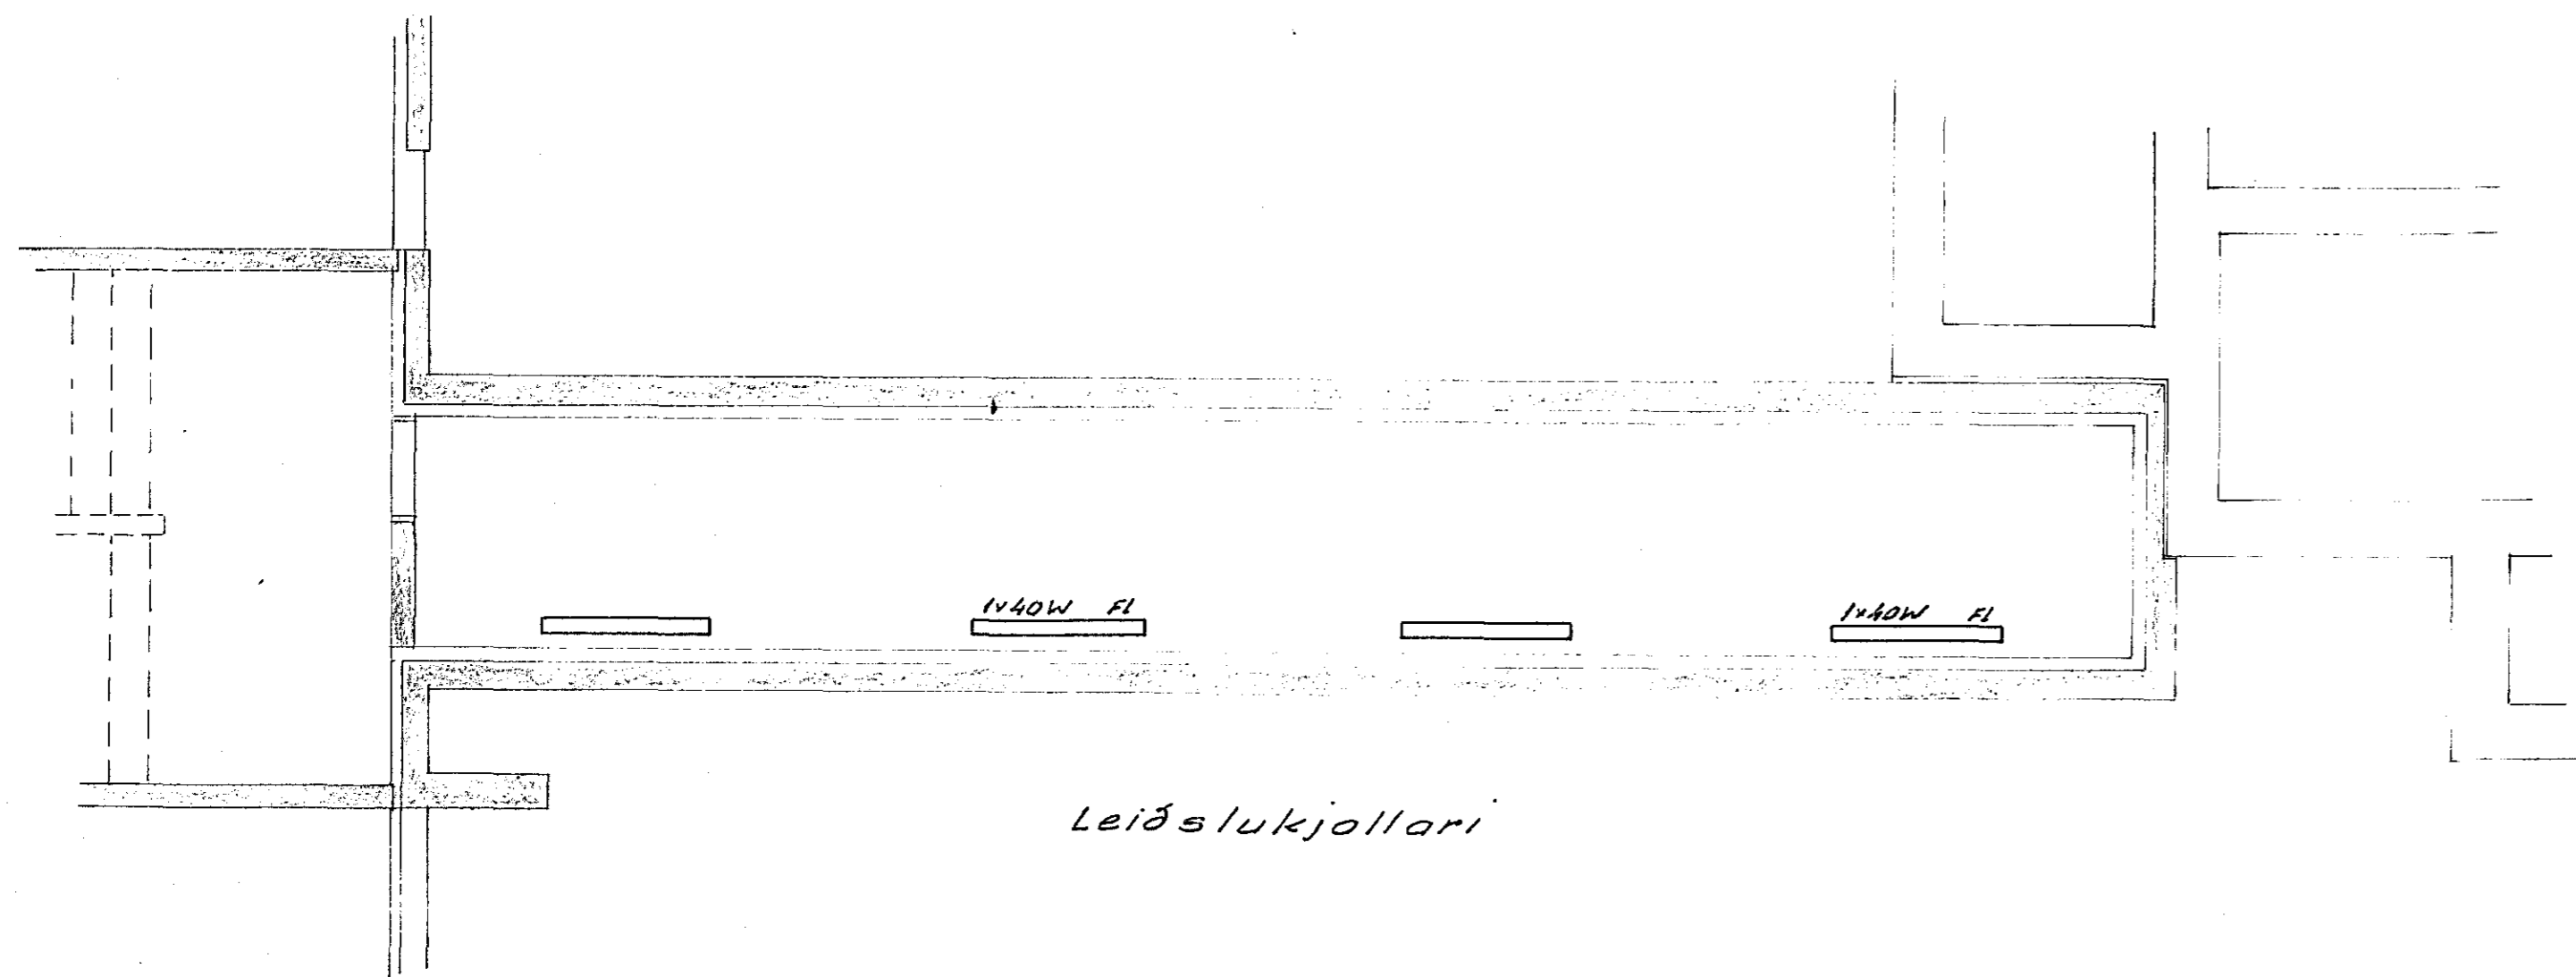

Leiðslukjollari

RAFTEIKNING ^S F ALFTAMÝRI 9 SIMI 83240

Flensborgarskóli Hafnarfirði	R. ^{9/1} 561 T. 561 S.
Lampar í tengigöngun 1. hæð og 2. hæð, leiðslukjollari	M. 1:50
	Tekn.nr. N-26 bl. 12 af 13
	Dags. Febr. 1972
	Guðm. Þómasson