




MÁVAHRAUN NR. 11

Höfveita nr. 2091 Teikning nr. 1265
 Samþykkt þ. 13/8 1971
 f.h. RAUFVEITU HAFAFJARDAR
Ólafur Tómasson
 Eftirlitamaður Fallagna

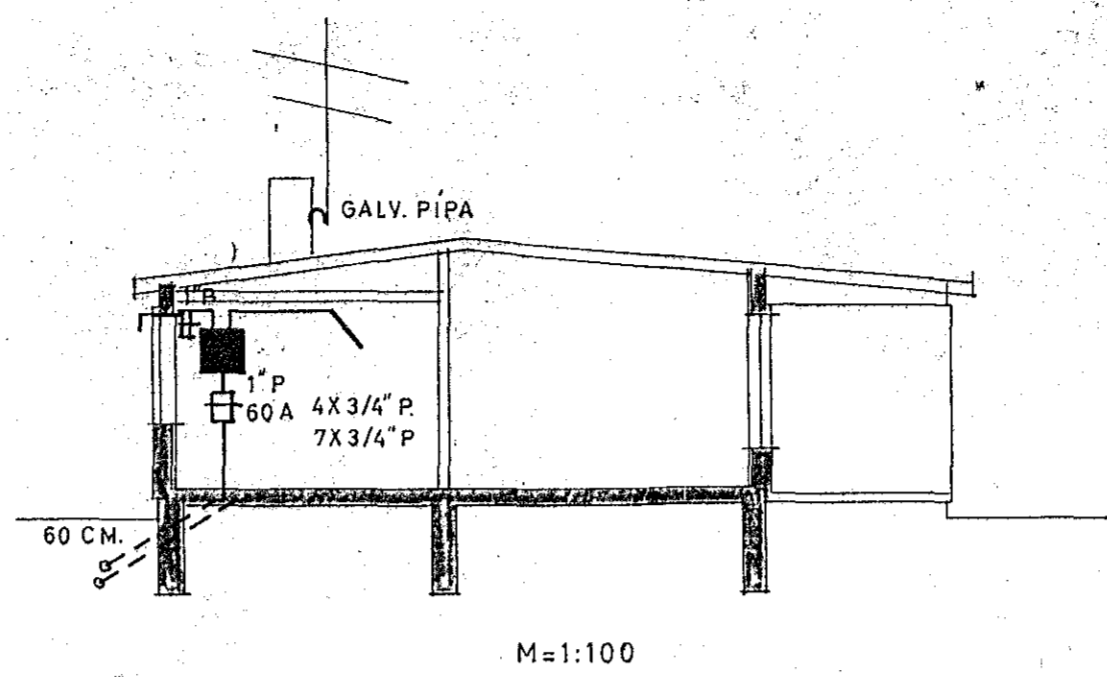

Inntök samþykkt 13.8. 1971
 f.h. RAUFVEITU HAFAFJARDAR
 Verkstífr
Ólafur Tómasson

- SKÝRINGAR:
1. ROFAR 110 CM. FRÁ GÓLFI
 2. TENGLAR 20 " " " NEMA
 3. " 110 " " " YFIR ELDHÚSBORÐI OG Í ÞVOTTI
 4. " 70 " " " FYRIR HELLUR BAKAROFN UNDIR TEKI (SJA INNRETTINGA TEIKN.)
 5. VEGGLJÓS 165 " " " NEMA ANNAD SE SÝNT Í SVIGUM
 6. " 135 " " " HITALIÐI T
 7. " 20 " " " LOFTNET L. HÁTALARI: FX
 8. " 20 " " " SÍMI-F. TENGLAÐSIR
 9. " 110 " " " RAKVELATENGILL
 10. VARKASSI NR. 113 FRÁ J.B.P. EÐA SAMSVARANDI

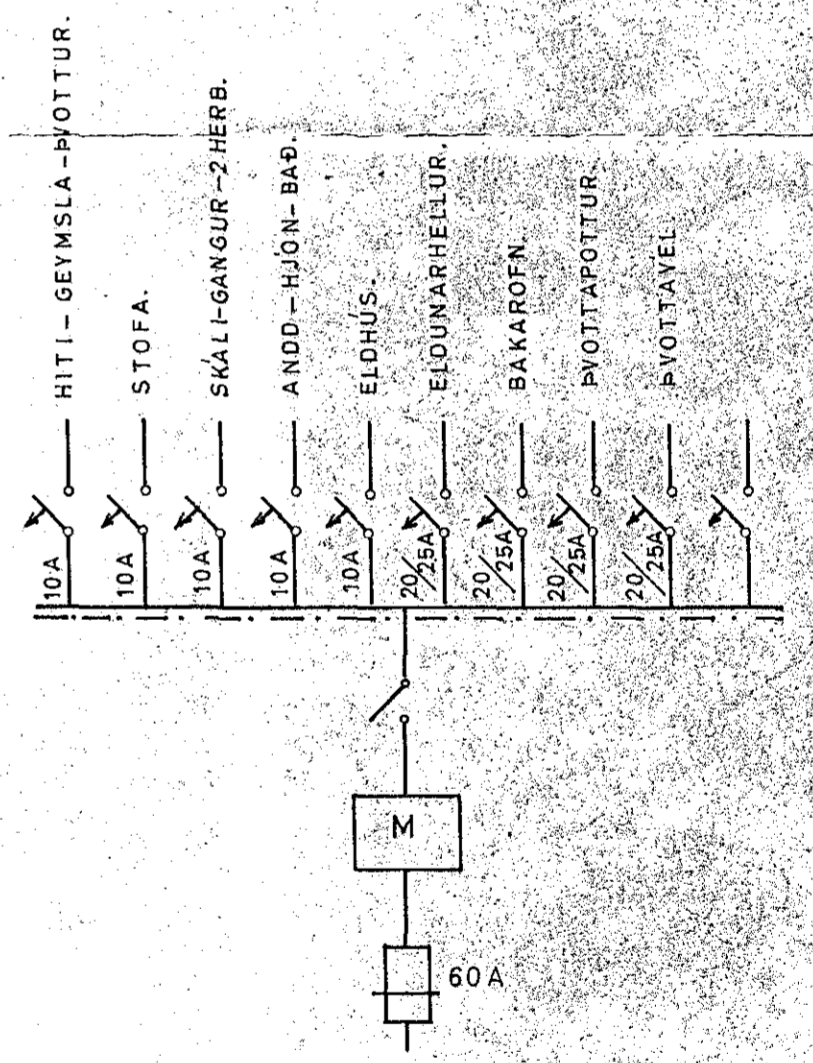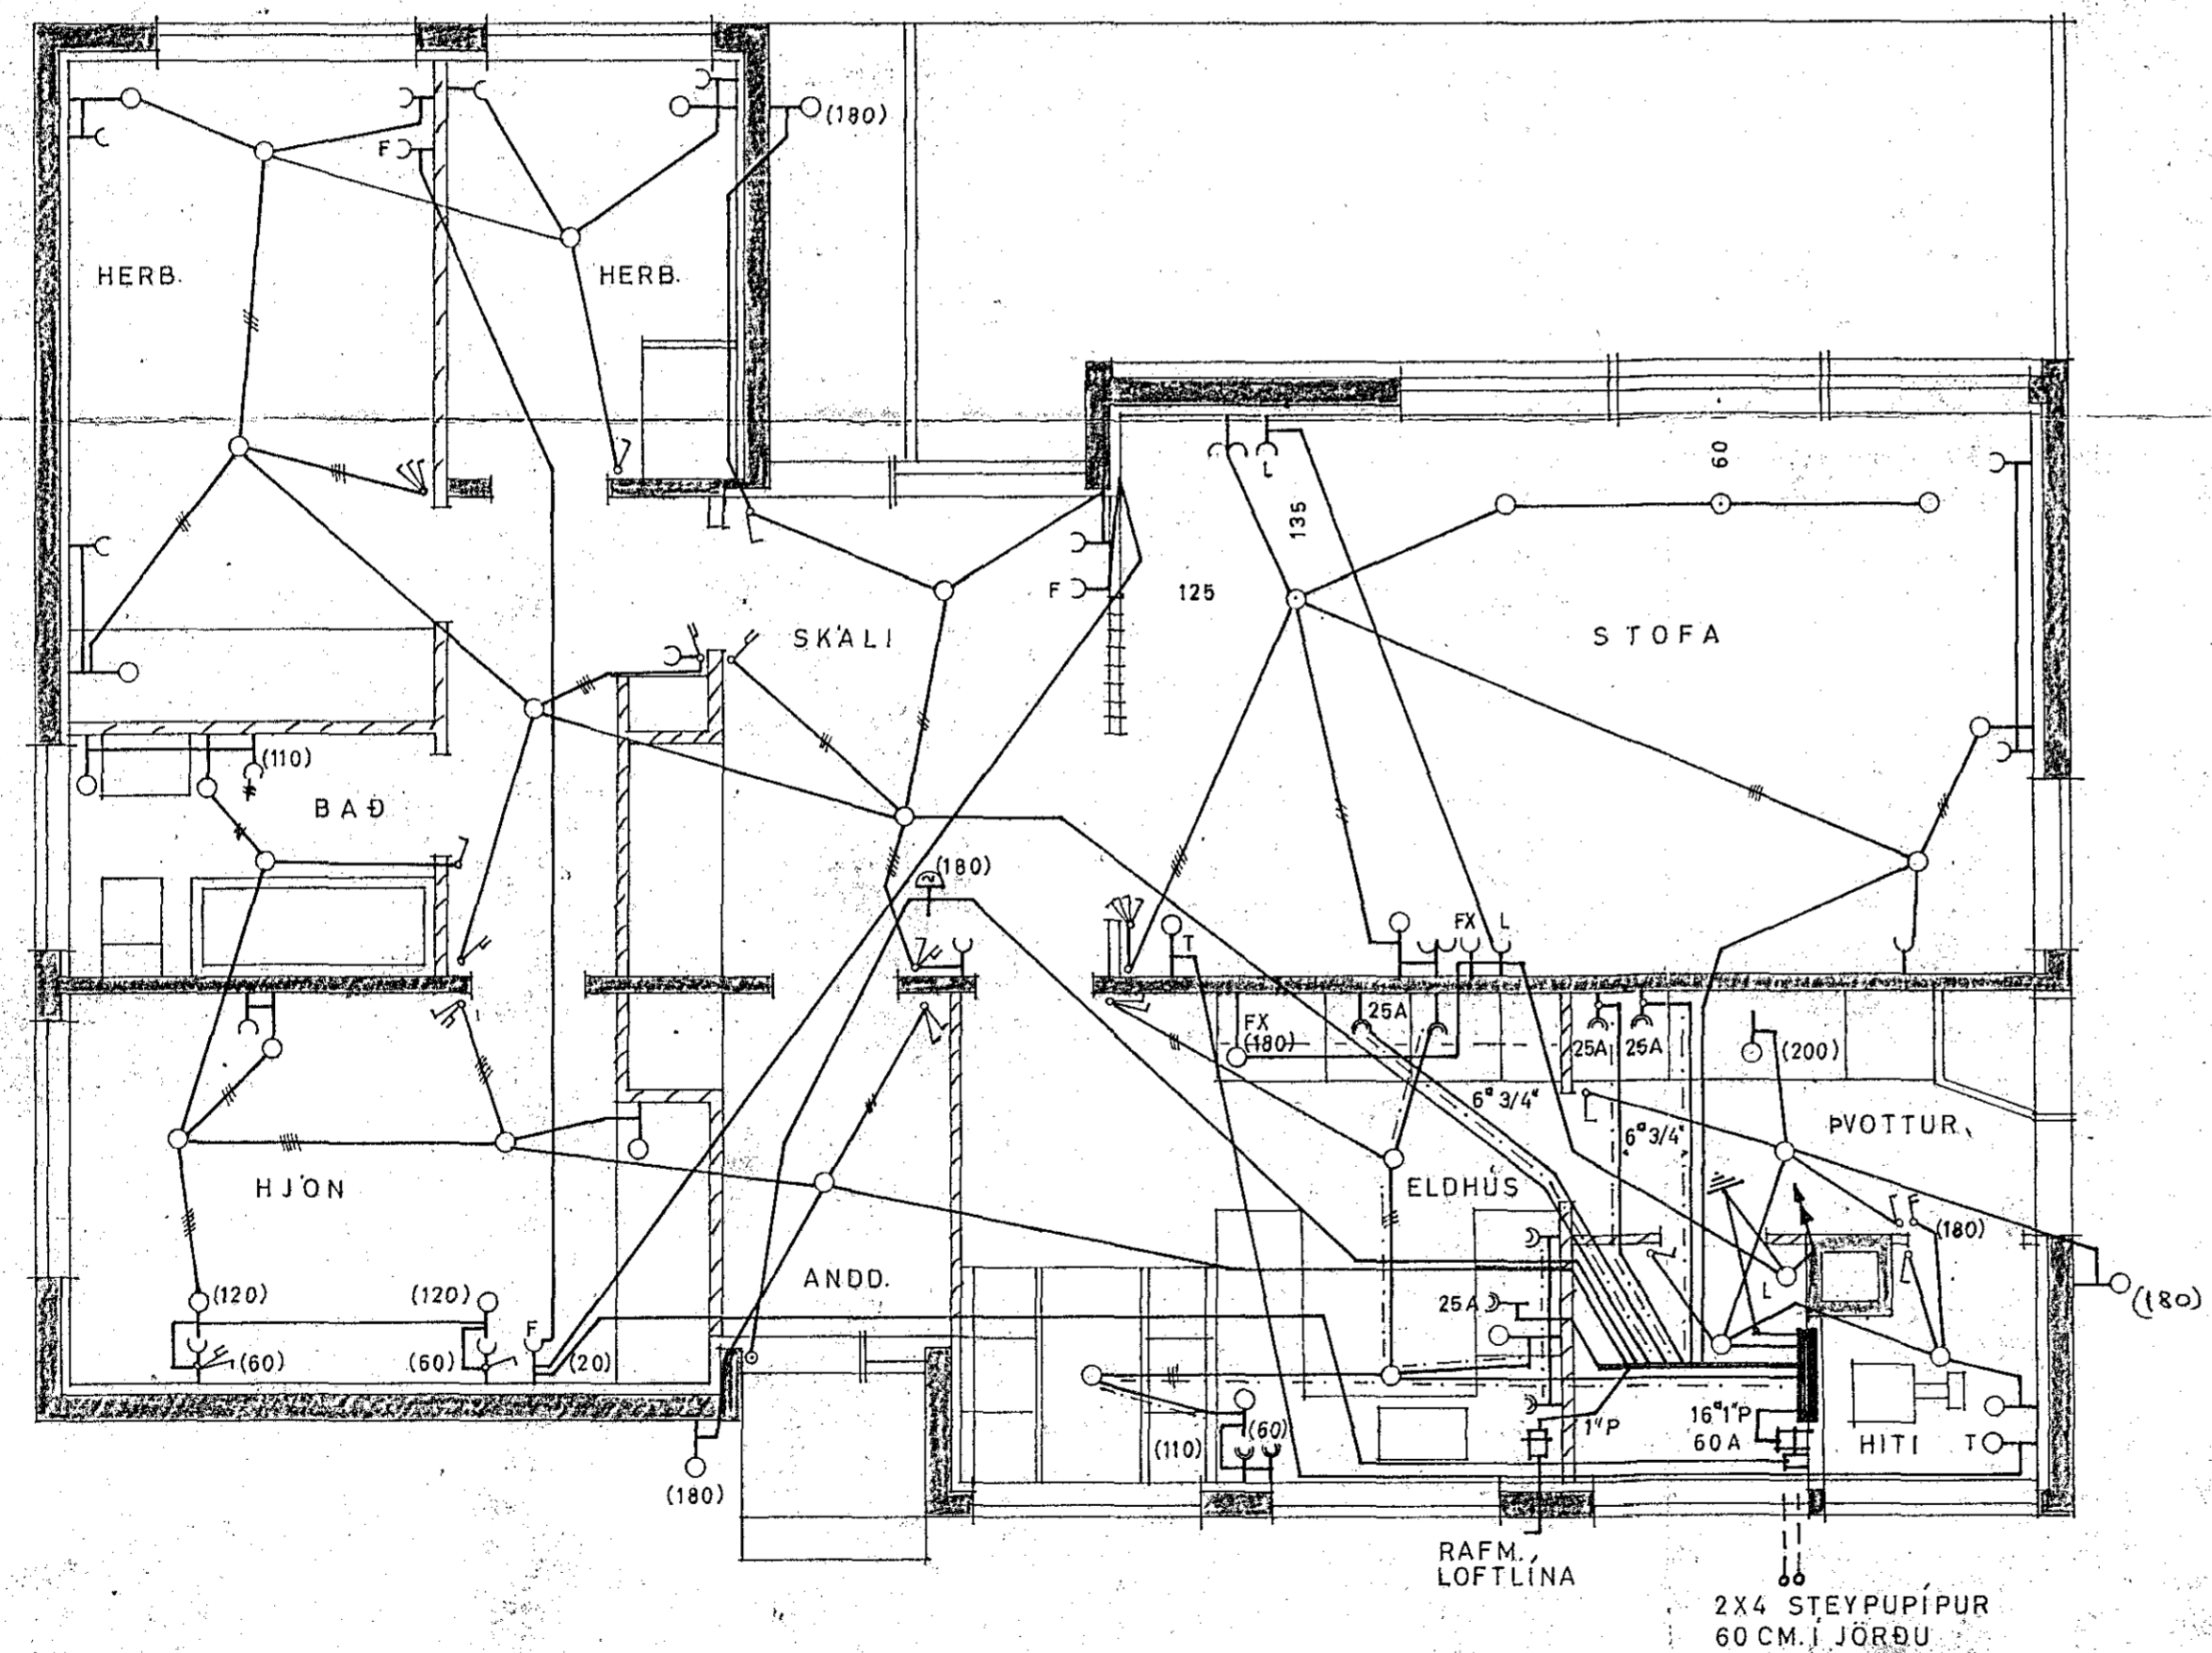

1265

ÓLAFUR TÓMASSON VERKFR.		
HÚSNÆÐISMÁLASTOFNUN RÍKISINS		
EINBYLISHÚS	VERK NR. 80	
RAFLÖGN.	M=1:50	BLAD 1AF1
JAN. 1966	A.M. <i>[Signature]</i>	NR. 373/1