Húsveita nr. 2078 Teikning nr. 1253
Samþykkt þ. 19. 12. 71
Eftirlitsmaður raflagna

Inntök samþykkt 19.12. 1971
f.h. RAFVEITU HAFNARFJARÐAR
Verkstjóri:
Halldór Kristinsson

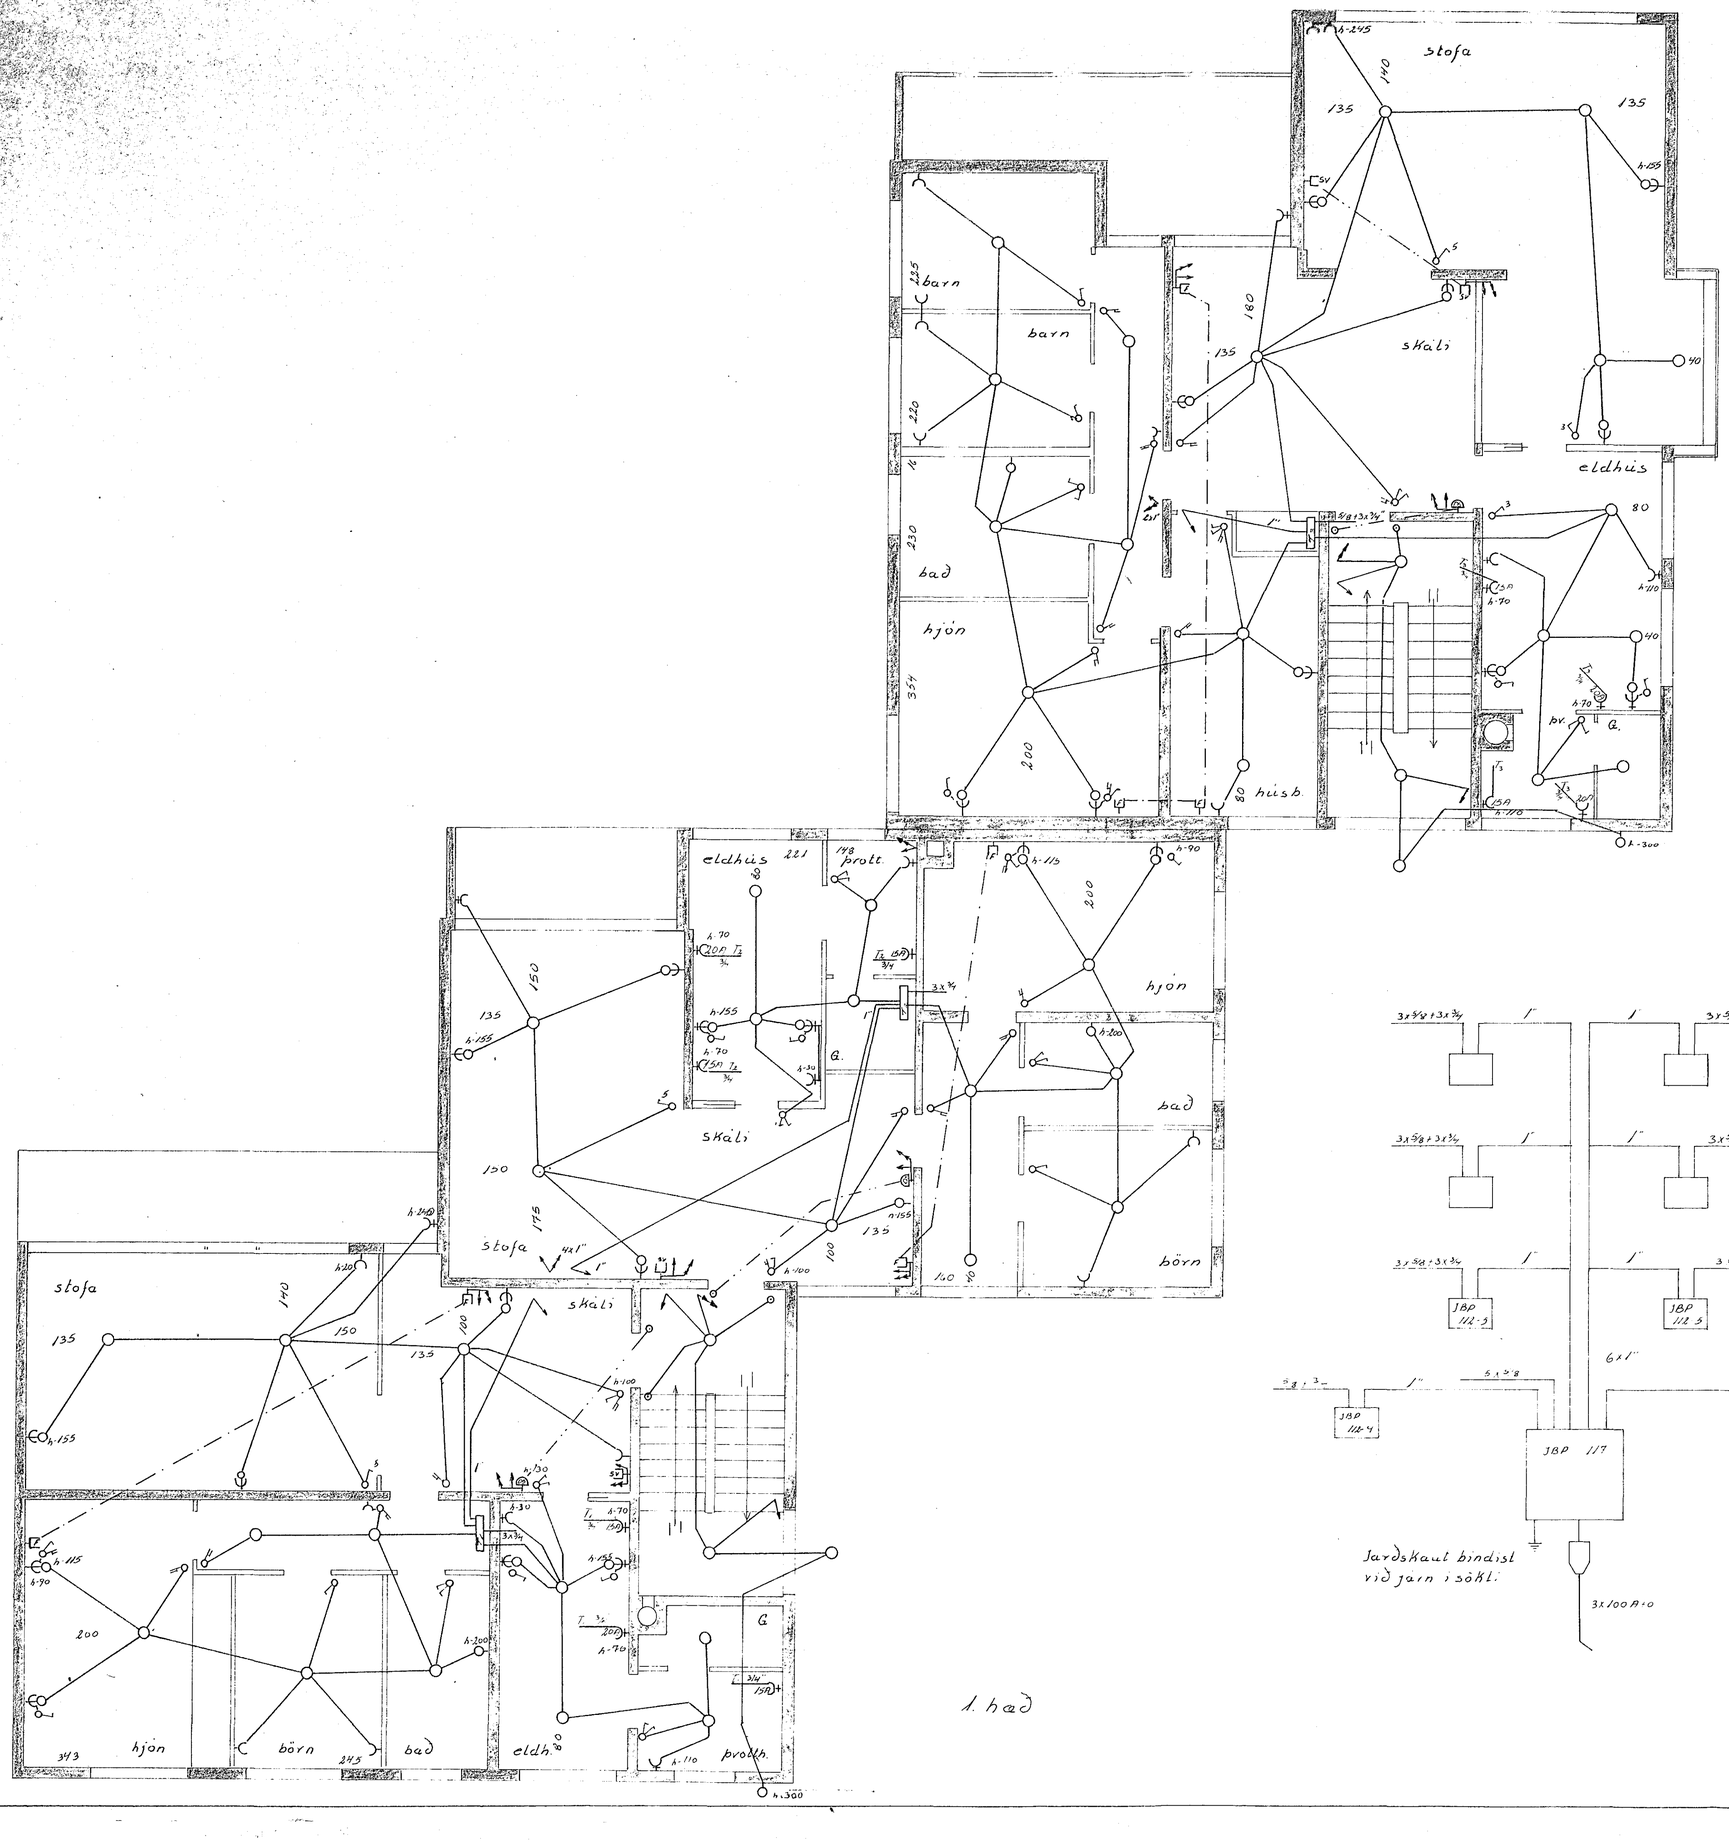

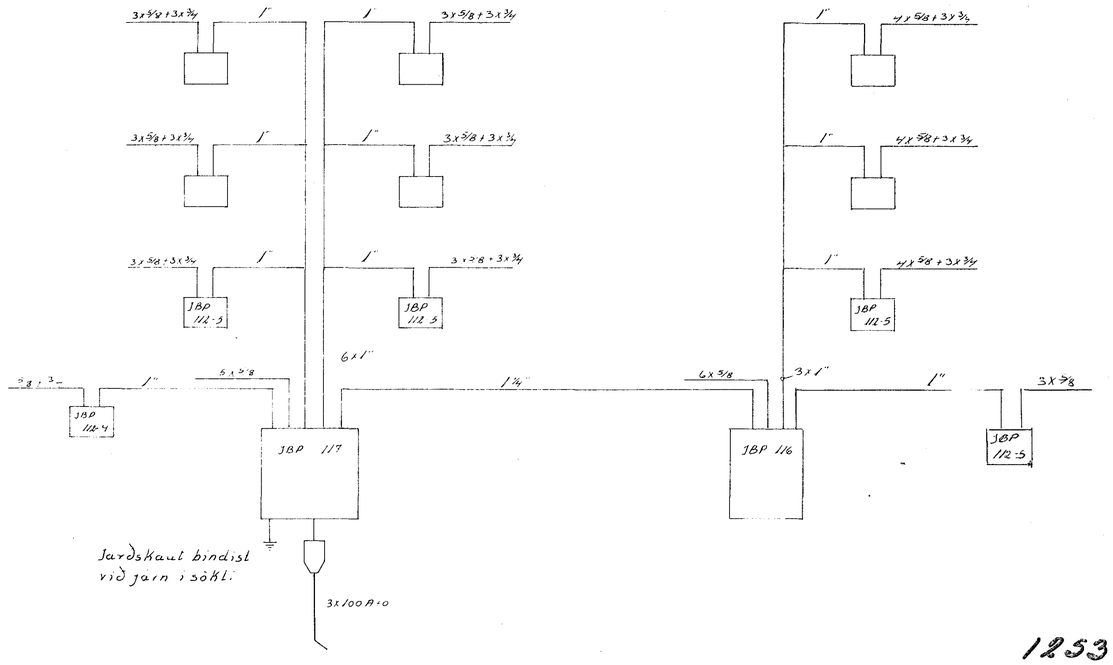

1253

			Blað 2 af 3	
	Dags.	Nafn		
	Okt 70		Miðvangur 2-4	mál 1:50
Teikn.		Guðm. Geir Jónsson		