
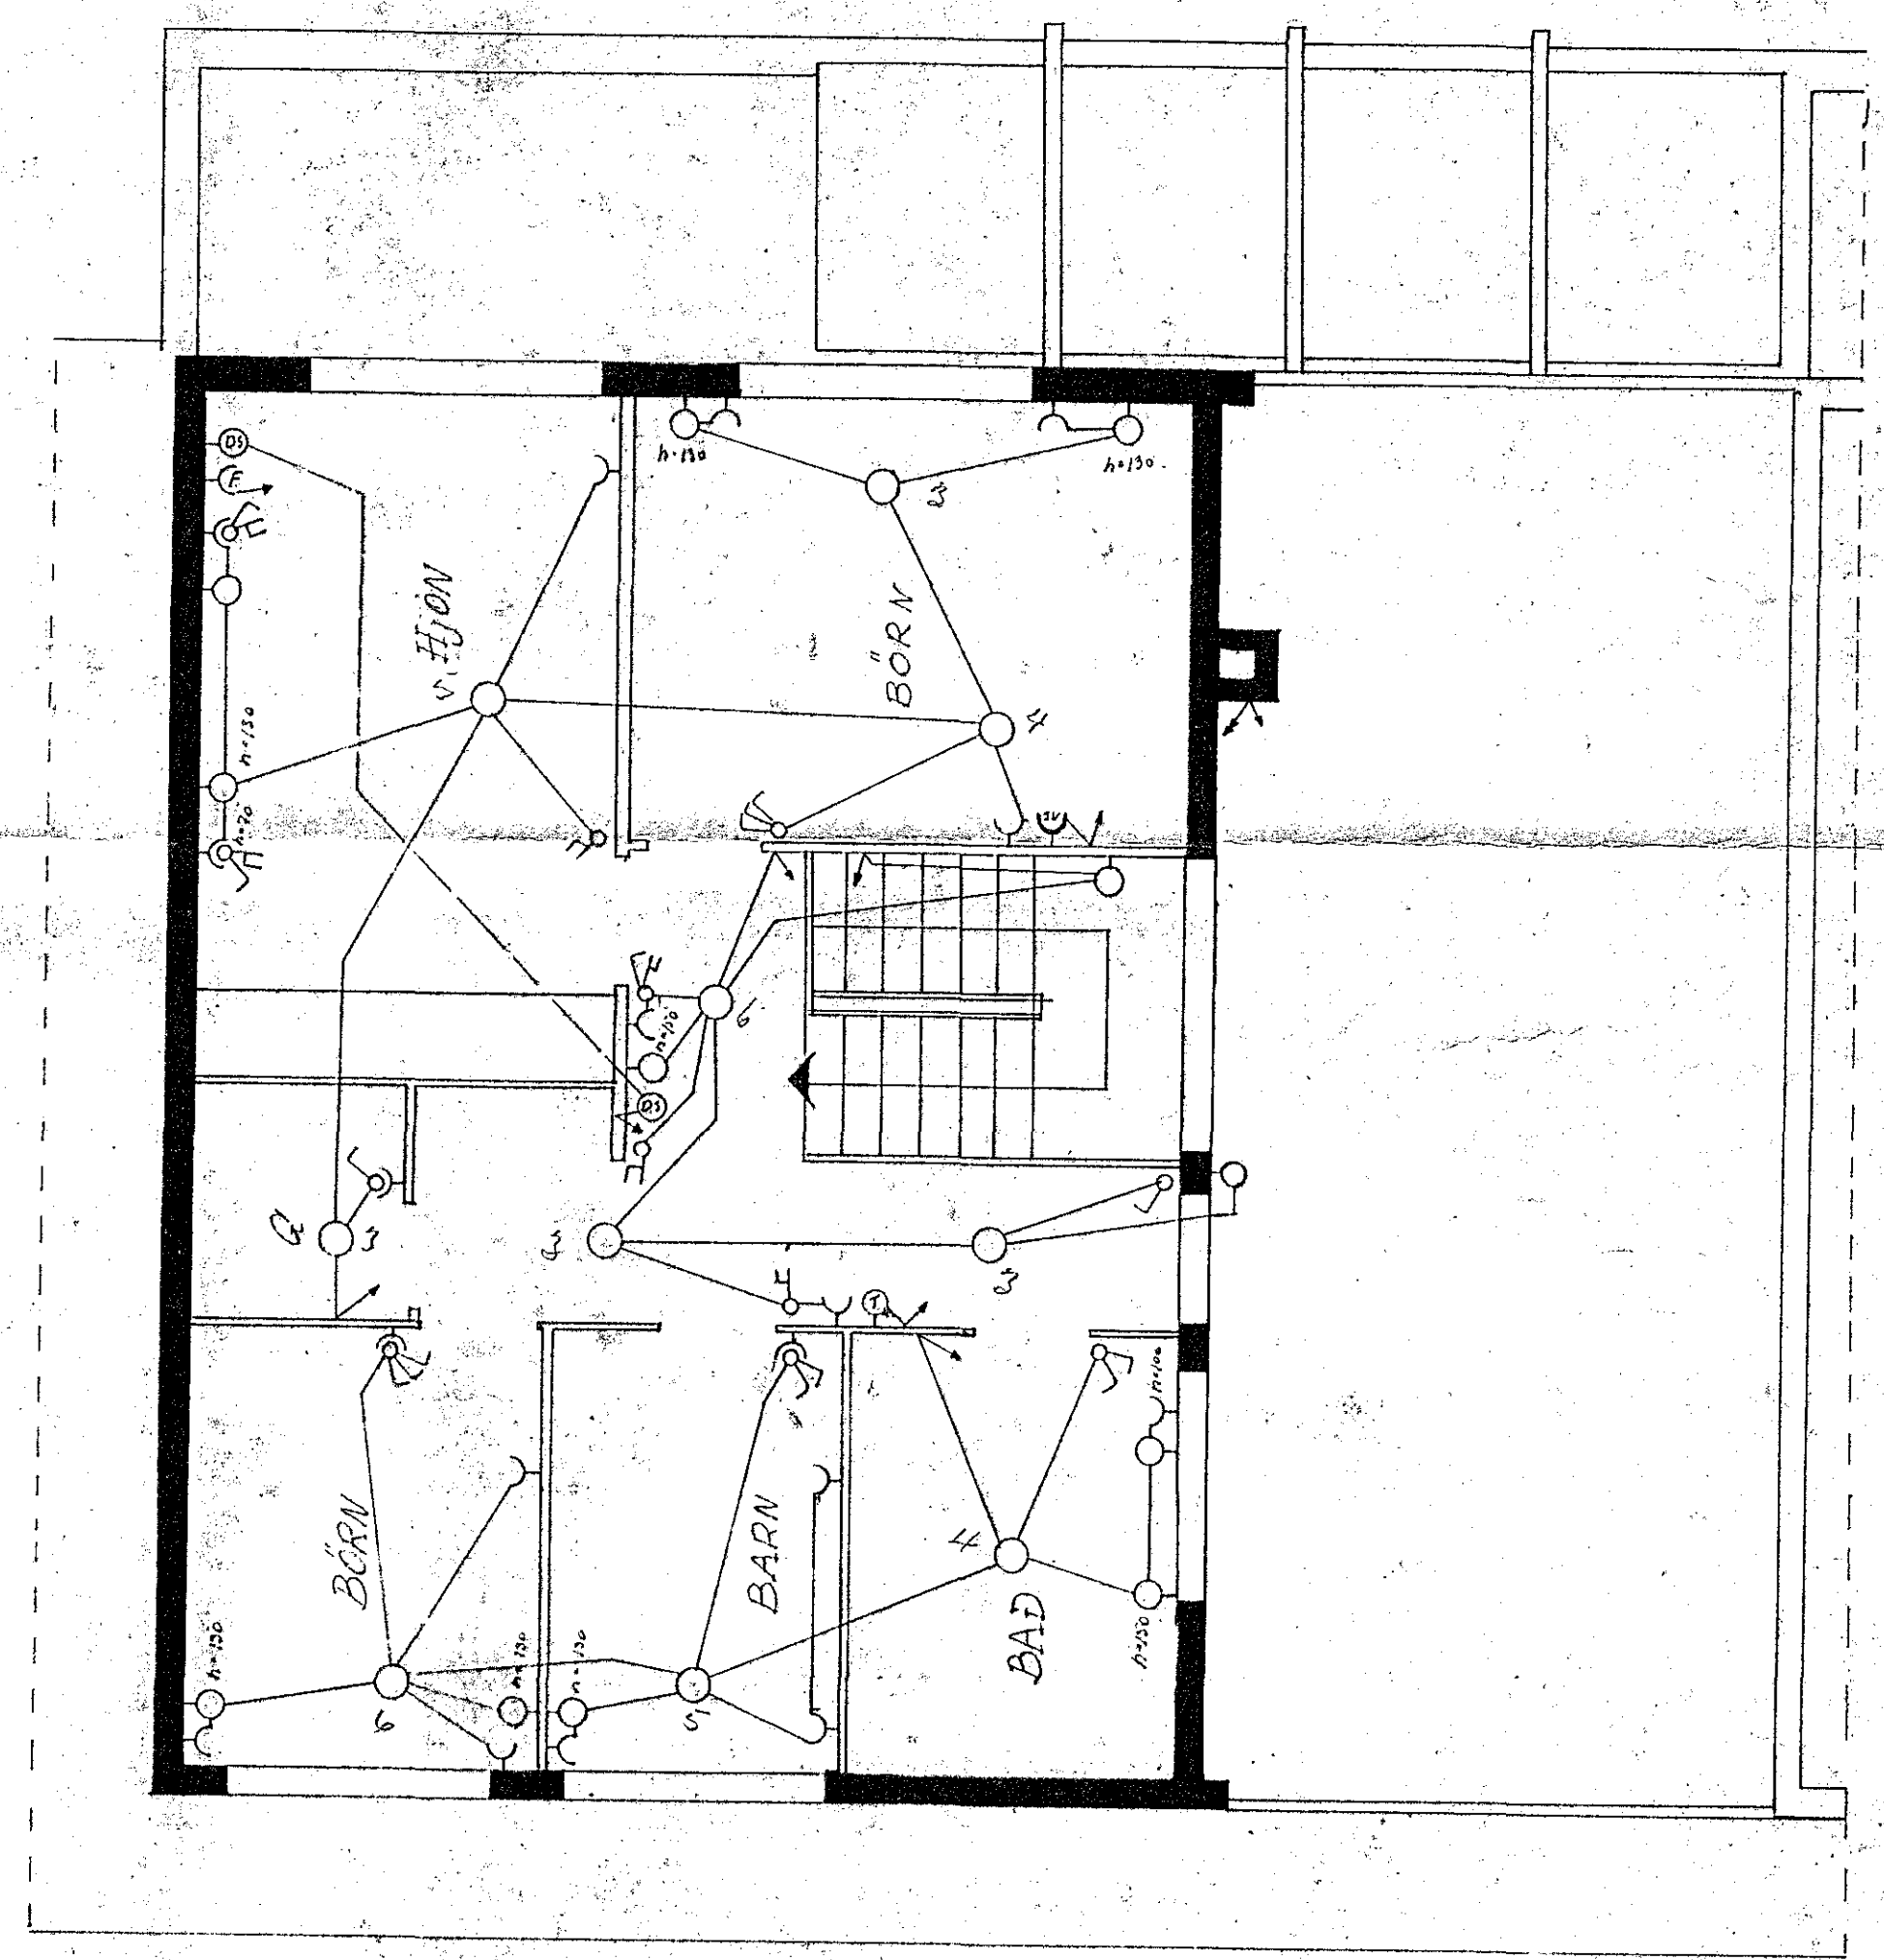
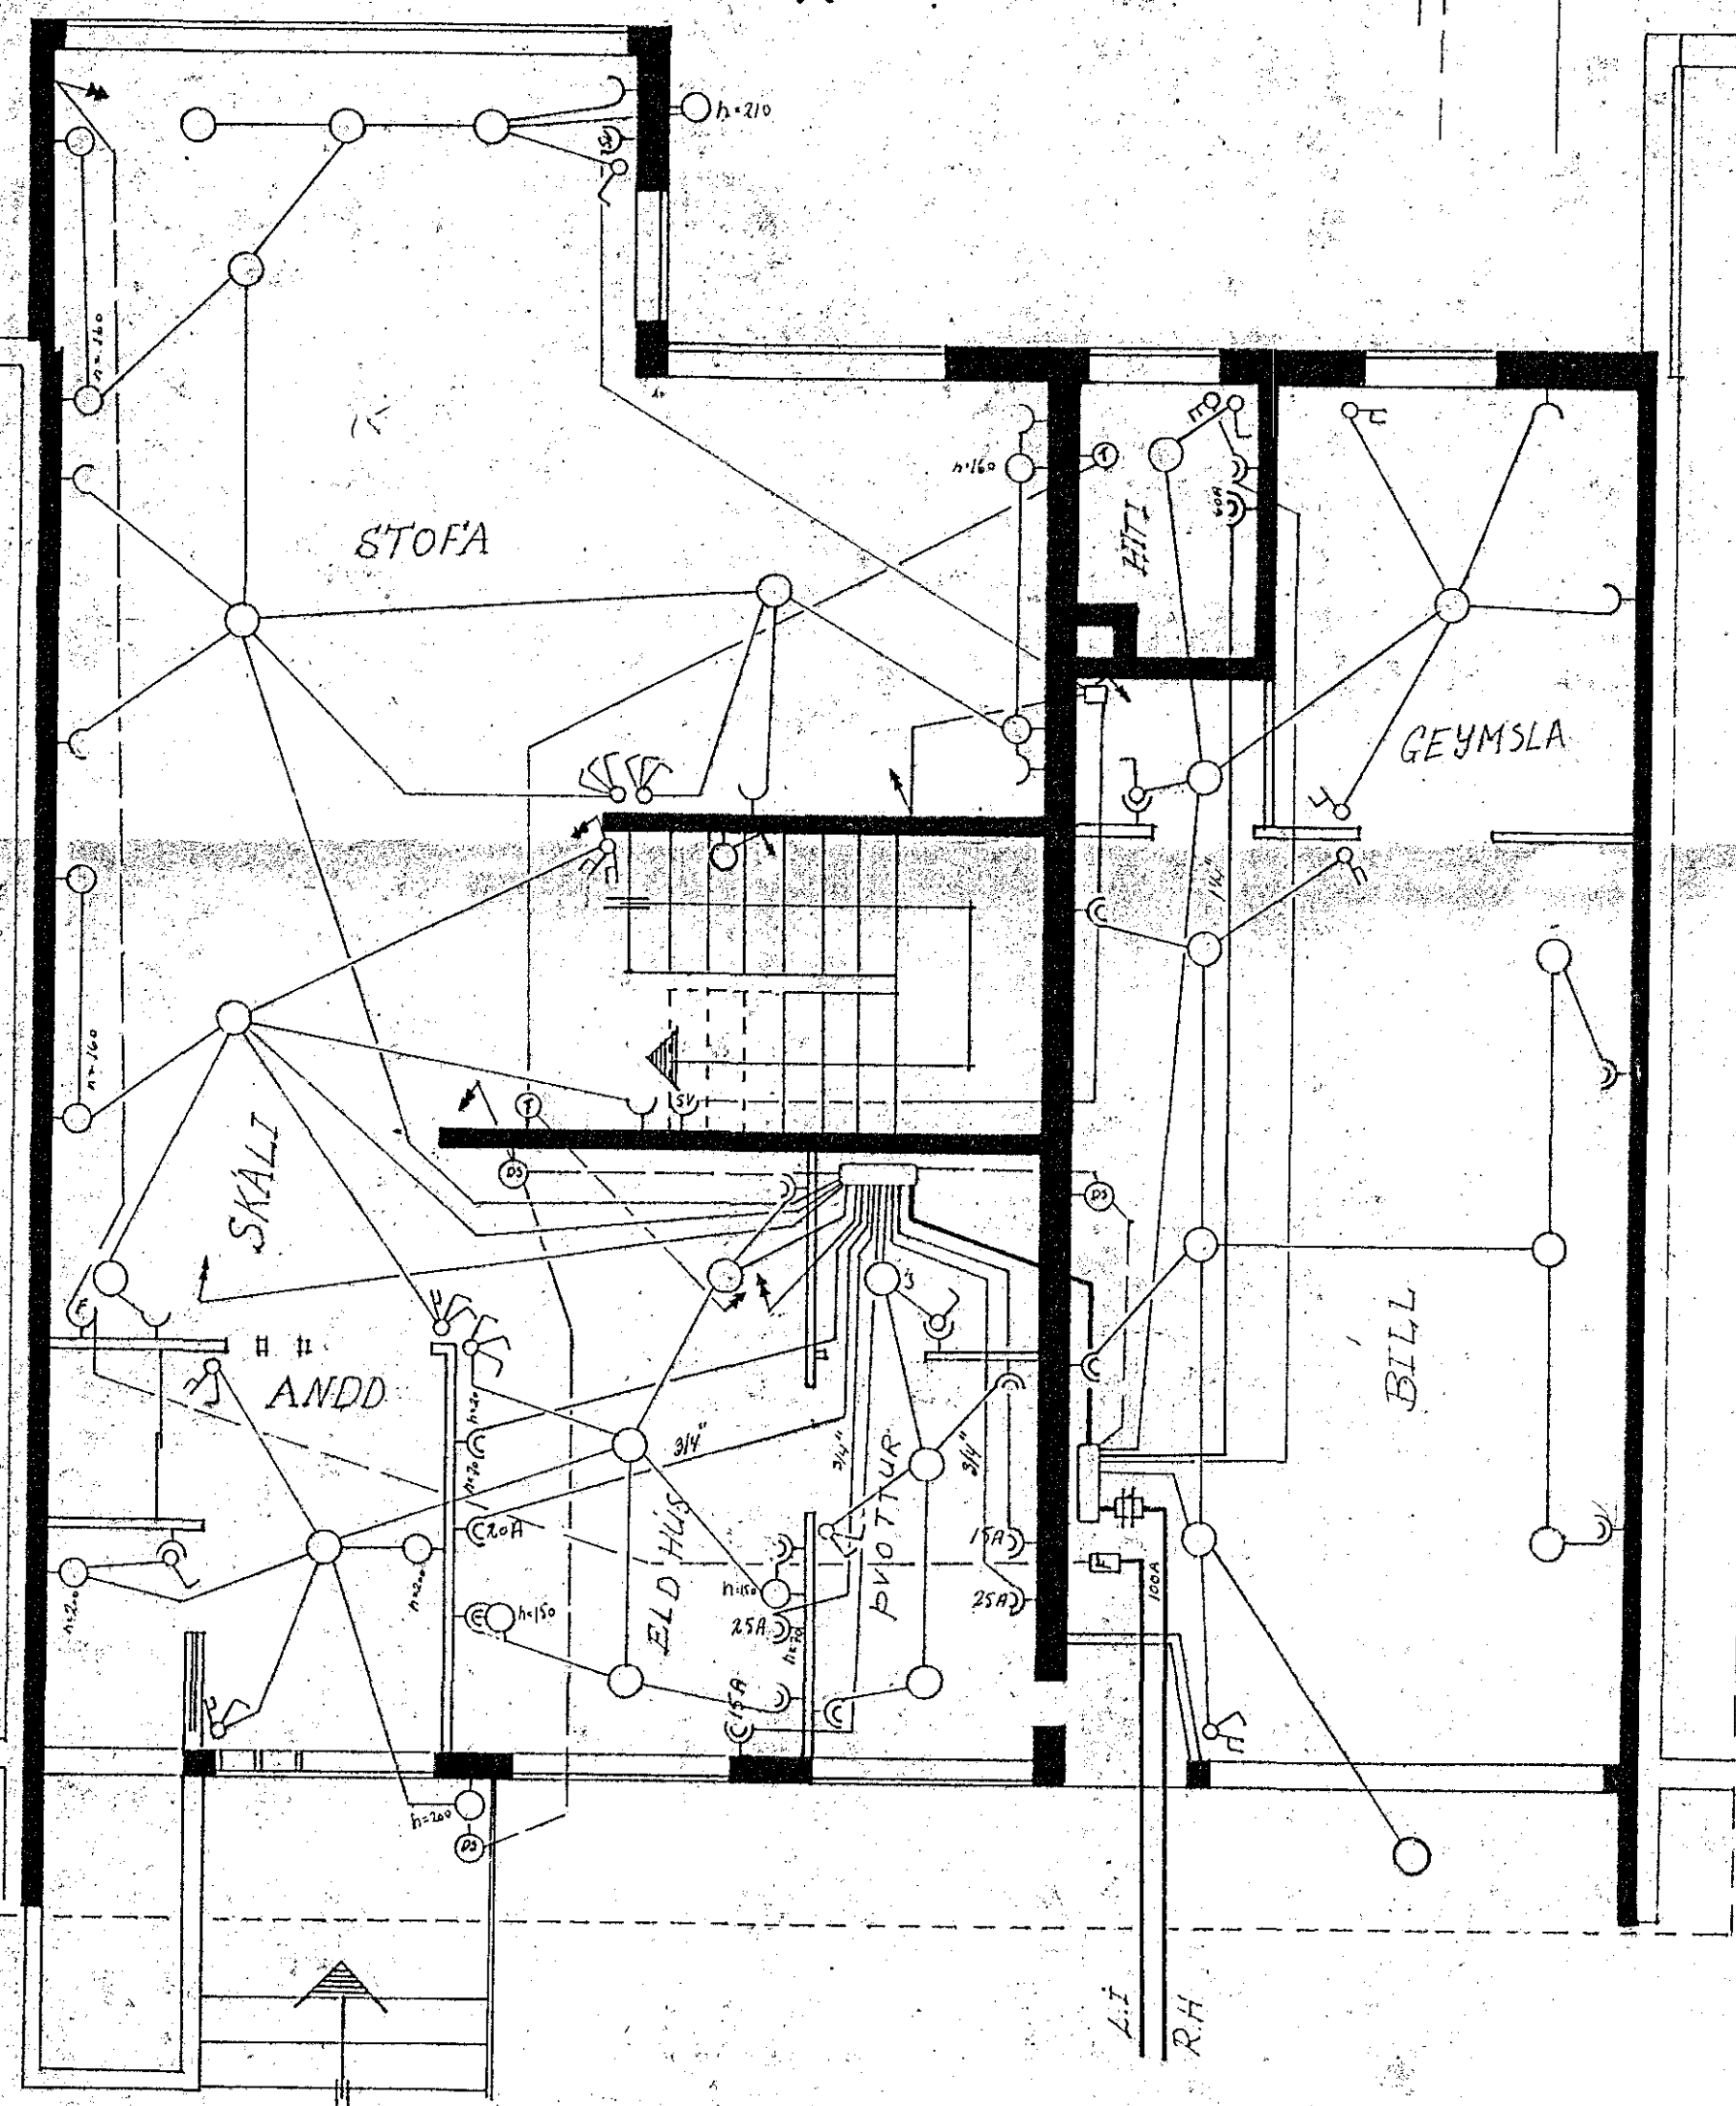
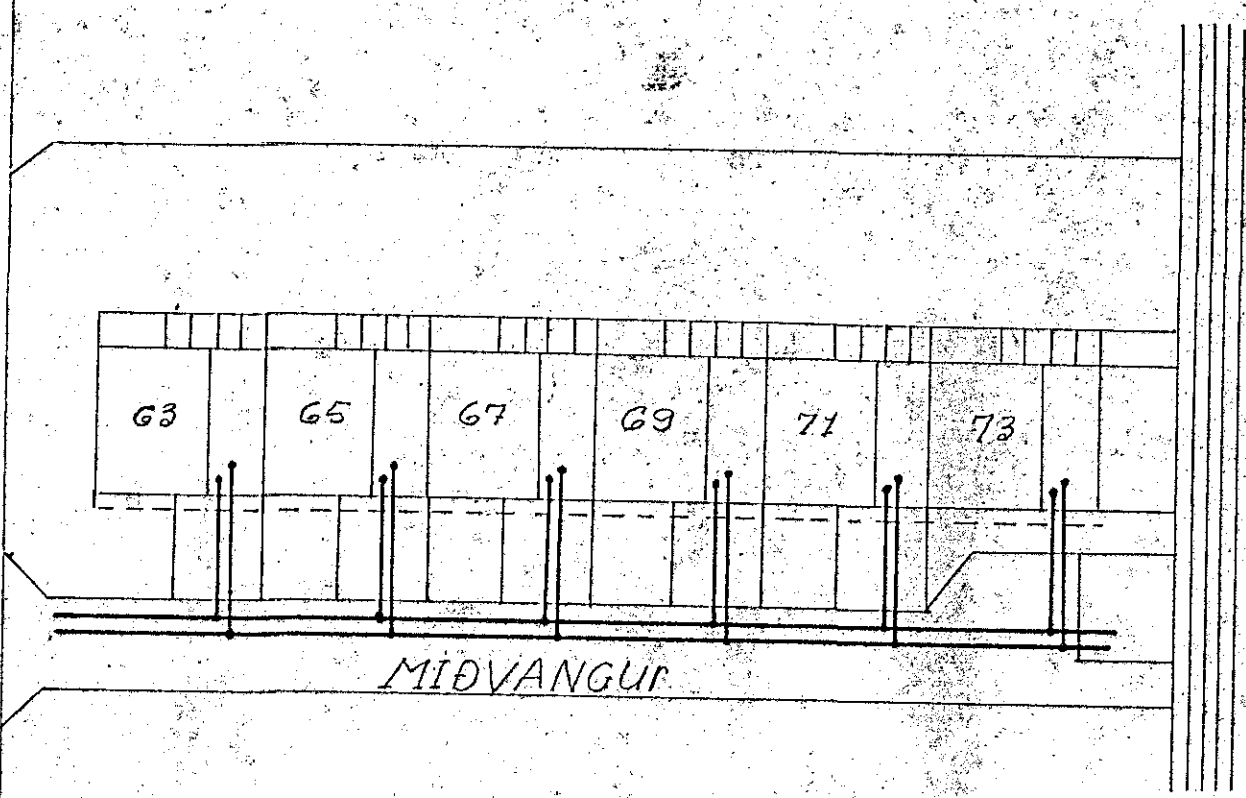


Inntök samþykkt 8.14. 1970
 l.h. RAÐVEITU HAFNARFJÁRDAR
Alfredur Þorsteinsson
 Væðingari

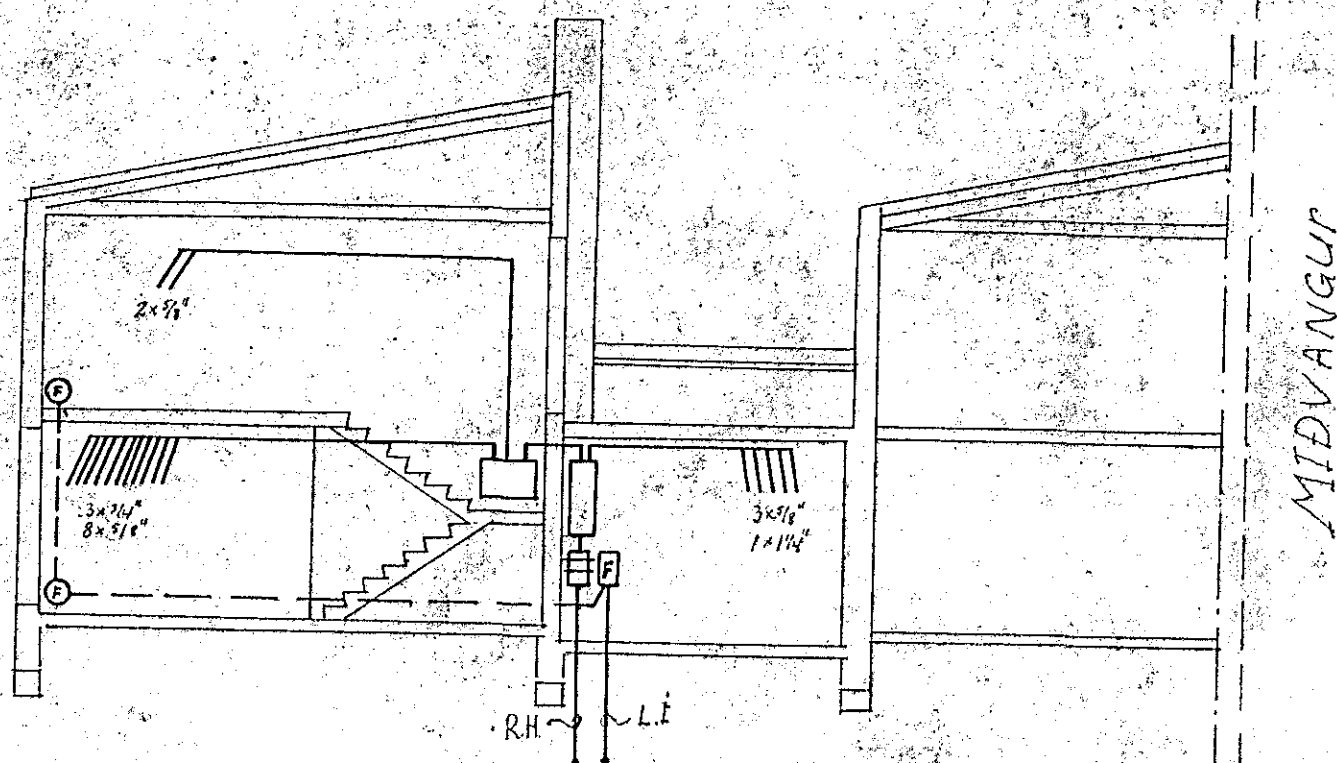

1188
RAFLAGNATEIKNING
 Guðjón Arnþjórnsson
 Grúluhrauni 9 Sími 50887
 MIDVANGUR NR 63
 HAFNARFIRÐI