Hûsveita nr. 221 Teikning nr. 1198
Samþykkt þ. 9/7 1970
f.h. RAFVEITU HAFNARFJARÐAR
Eiríkur Ísaksson.
Eftirlitsmaður raflagna

Inntök samþykkt 9.7. 1970
f.h. RAFVEITU HAFNARFJARÐAR
Verkstjóri
Hilmar Sveinbjörnsson

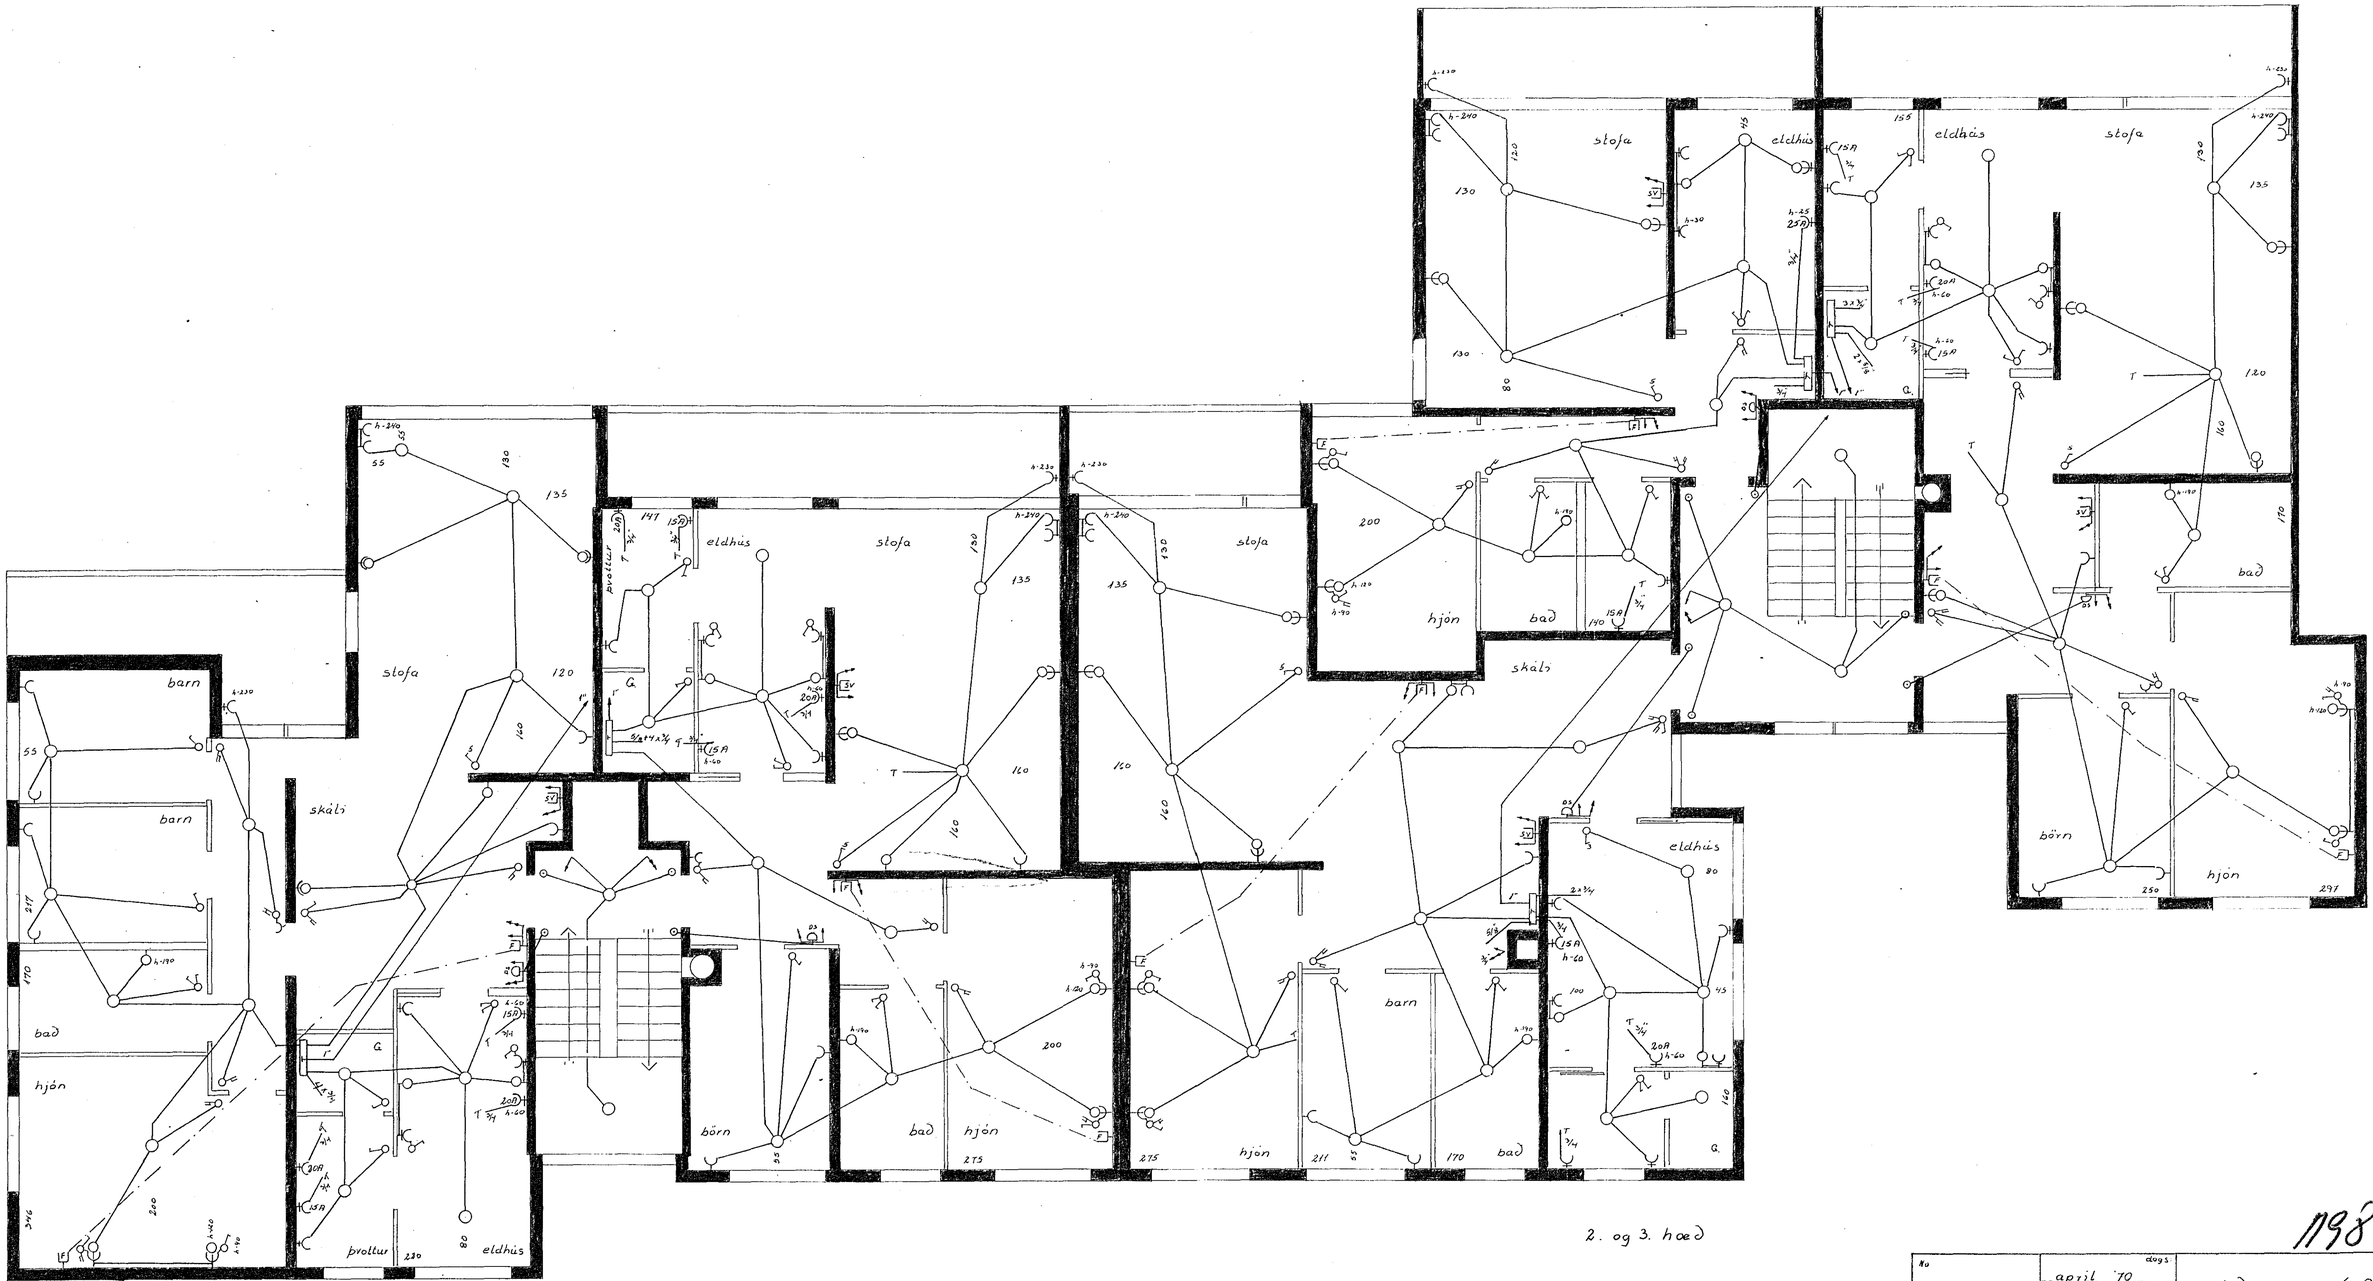

1198

Nr.	dags.		Mælikvarði
3	apríl '70	Miðvangur 6-8	1:50
raflögn	blað 3 af 3		4