

Erfritsmáður félagsins



L. R. V. T. J. HAFNAR JARÐAR

Sambýktur 1970

Húsvélti nr. 2022 Teikning nr. 1199

Sambýktur b 578 1970

*Ólafur S. S.*  
Erfritsmáður félagsins

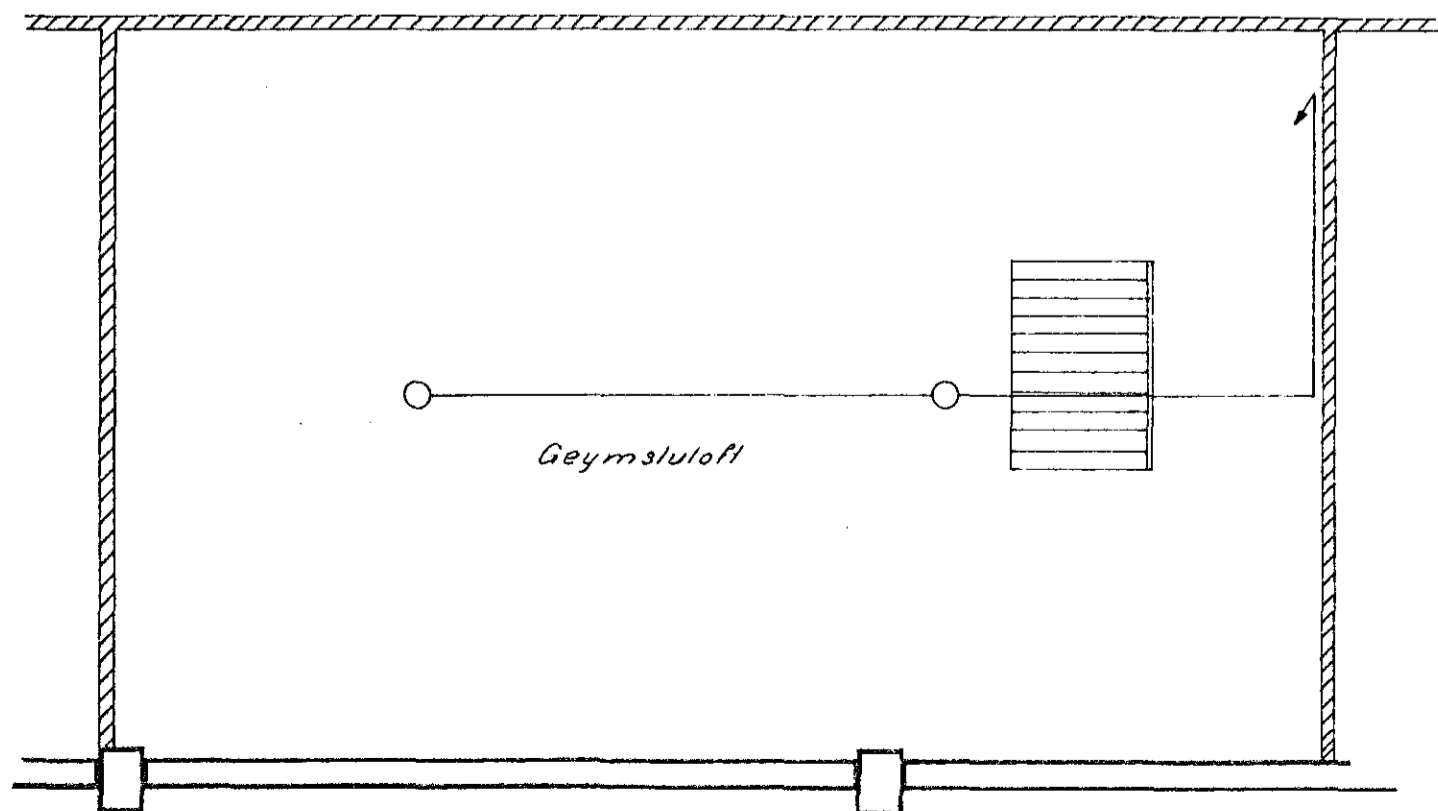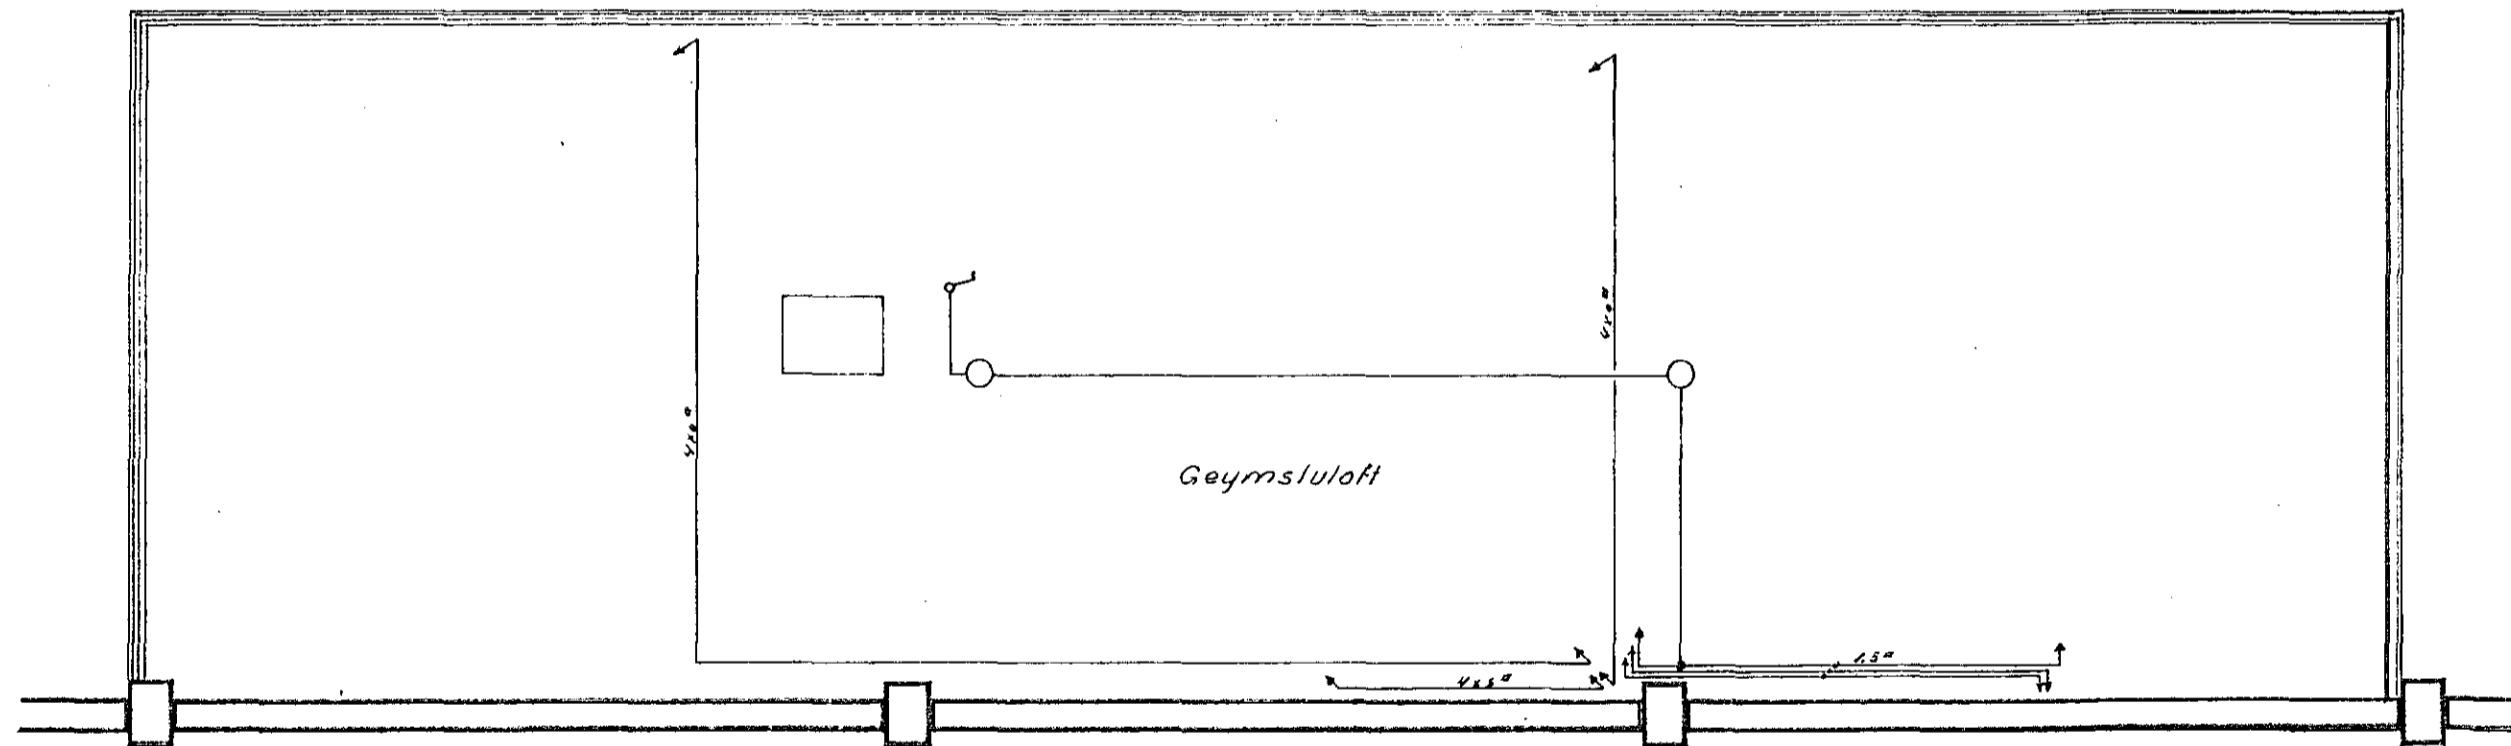

T.1199

	DAGS	NAFN		KVARDI
	FRÖR	des. 68	B. G. S. J.	1:50
	TEIKN	des. 68	Ó. S. J.	
Blað nr. 2 af 3.			Ólafur S. S.	Sími 52136