Húsveita nr. 2022 Teikning nr. 1170
Samþykkt þ. 5/8 1970
Eh. RAFVEITU HAFNARFJARÐAR
Kristján Dyrfjörð
Eftirlitsmaður raflagna

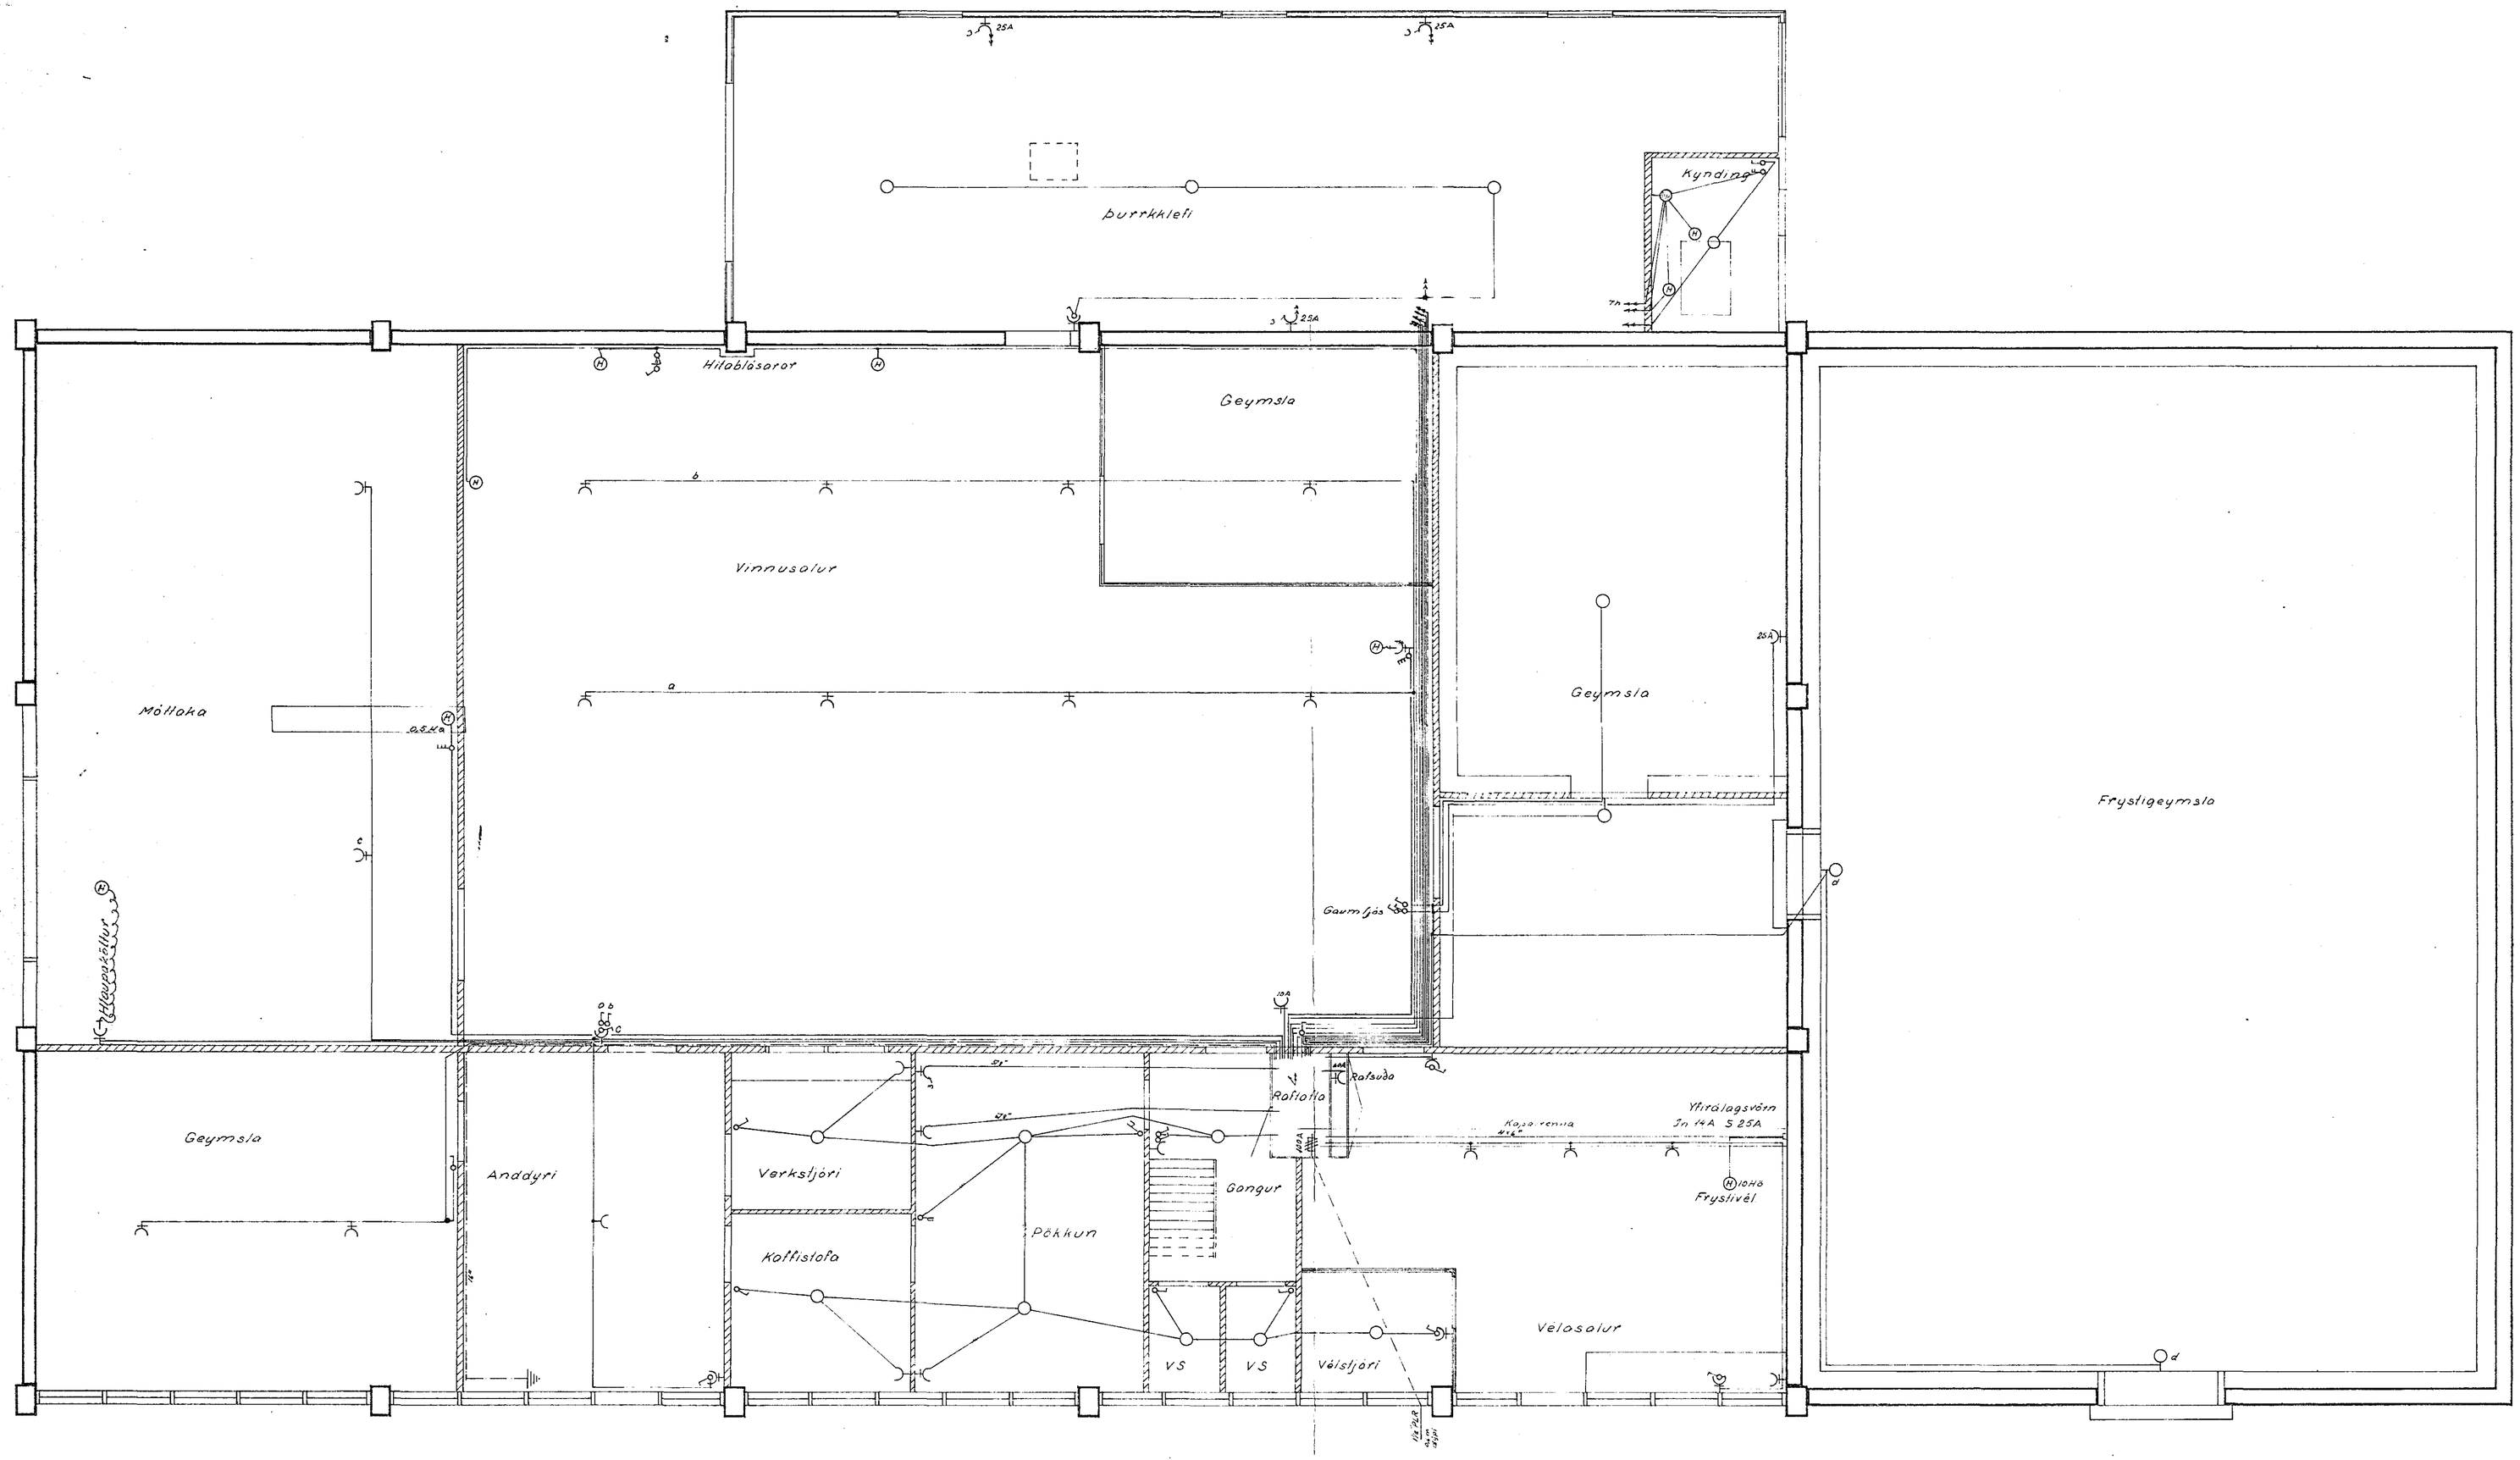

T. 1199

	DAGS.	NAFN	ÓSEYRARBRAUT NR. 1	KVARÐI
FRÓR	Okt. '63	B.G.	Raflagnateikning	1:50
TEIKN	des. '63	G.S. S.V.Þ		
Blað nr. 1 af 3.			Stefán V. Þorsteinsson	sími 52136