Húsveita nr. 2087 Teikning nr. 126/12-1 1978
Samþykkt þ. 1977
f.h. RAFVEITU HAFNARFJARÐAR
Eftirlitsmaður raflagna

Innt... 7/12 1977
f.h. RAFVEITU HAFNARFJARÐAR
Albert Kristinsson

TAFLA A

TAFLA B

TAFLA C

TAFLA D

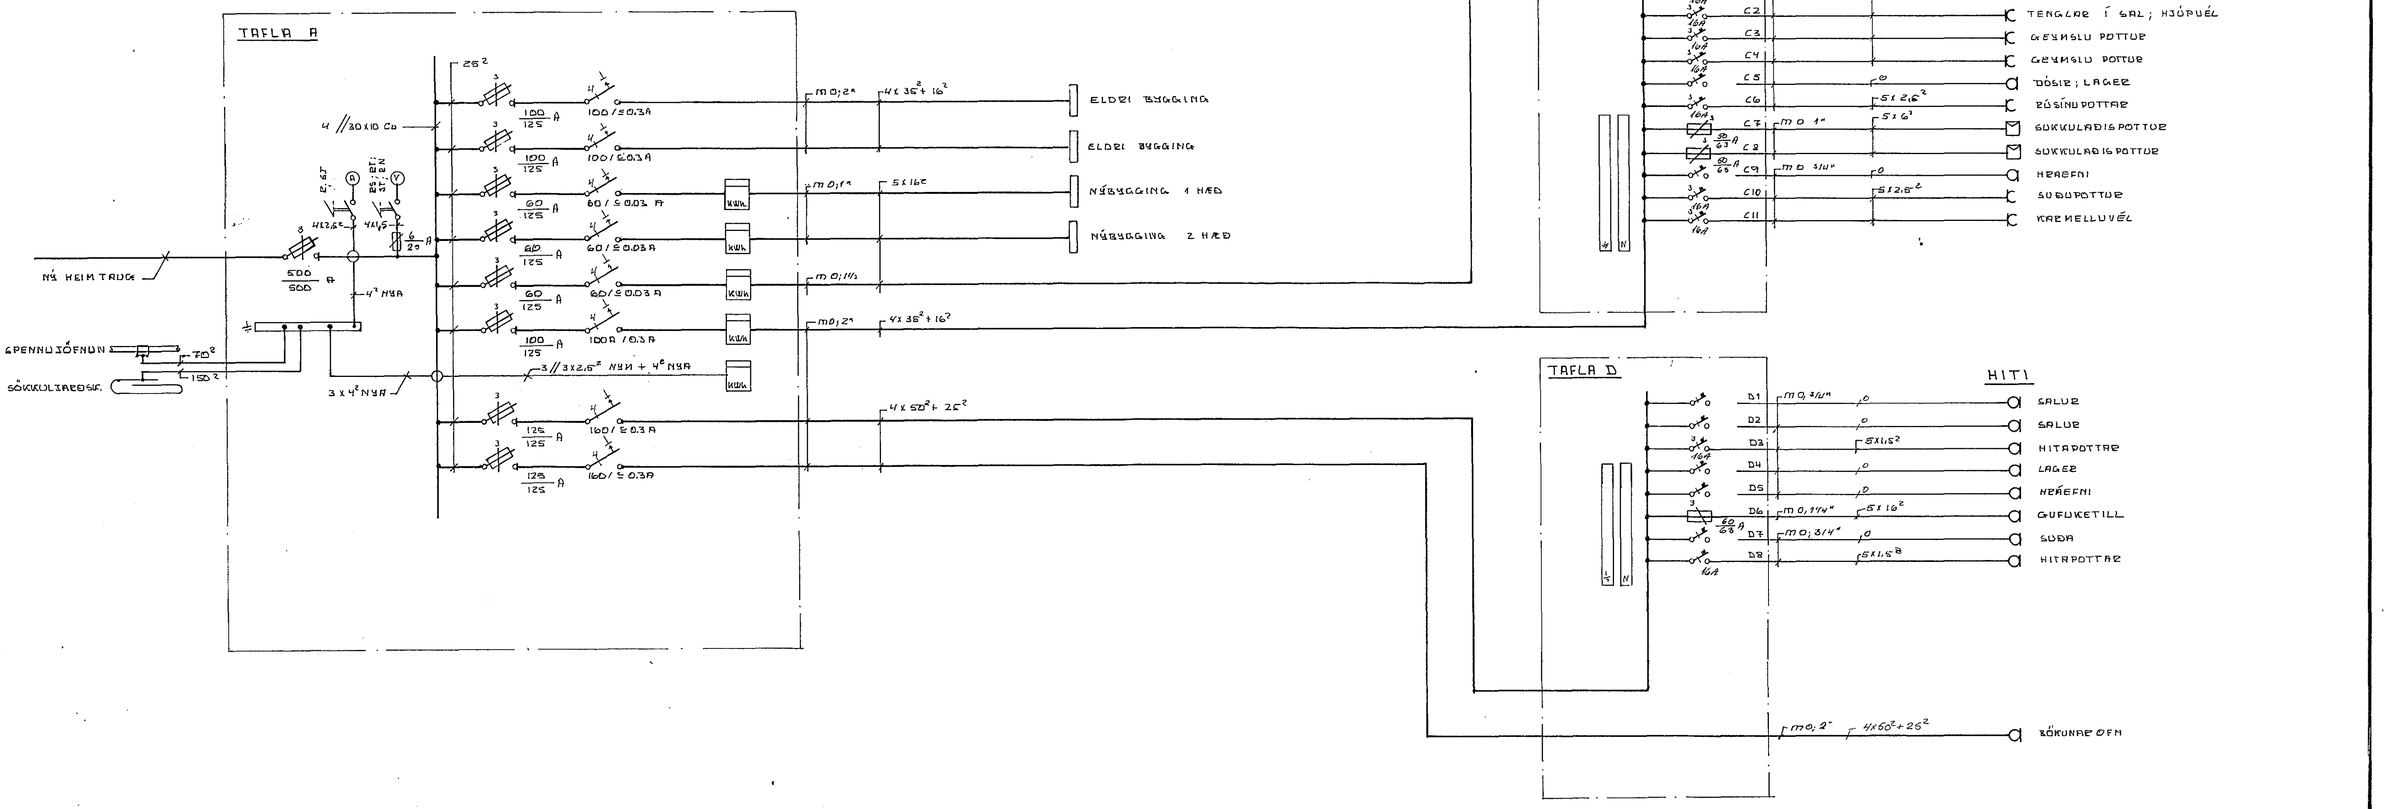

1261.

			REYKJAVÍKURVEGUR 72
			HAFNARFIRÐI
			EINLÍNUMYND
			TÖFLUR A, B, C OG D
BR.	DAGS.	BREYTING	RAFVEITA HAFNARFJARÐAR

TÆKNIÞJÓNUSTAN SF
ÁRMÚLA 1 – REYKJAVÍK – SÍMI 83844
Sig. A. Ólafsson

HANNAÐ	SÓ	KVARÐI	—
TEIKNAÐ	SÓ	DAGS.	DES '77
YFIRFARIÐ		NR.	BL. AF.