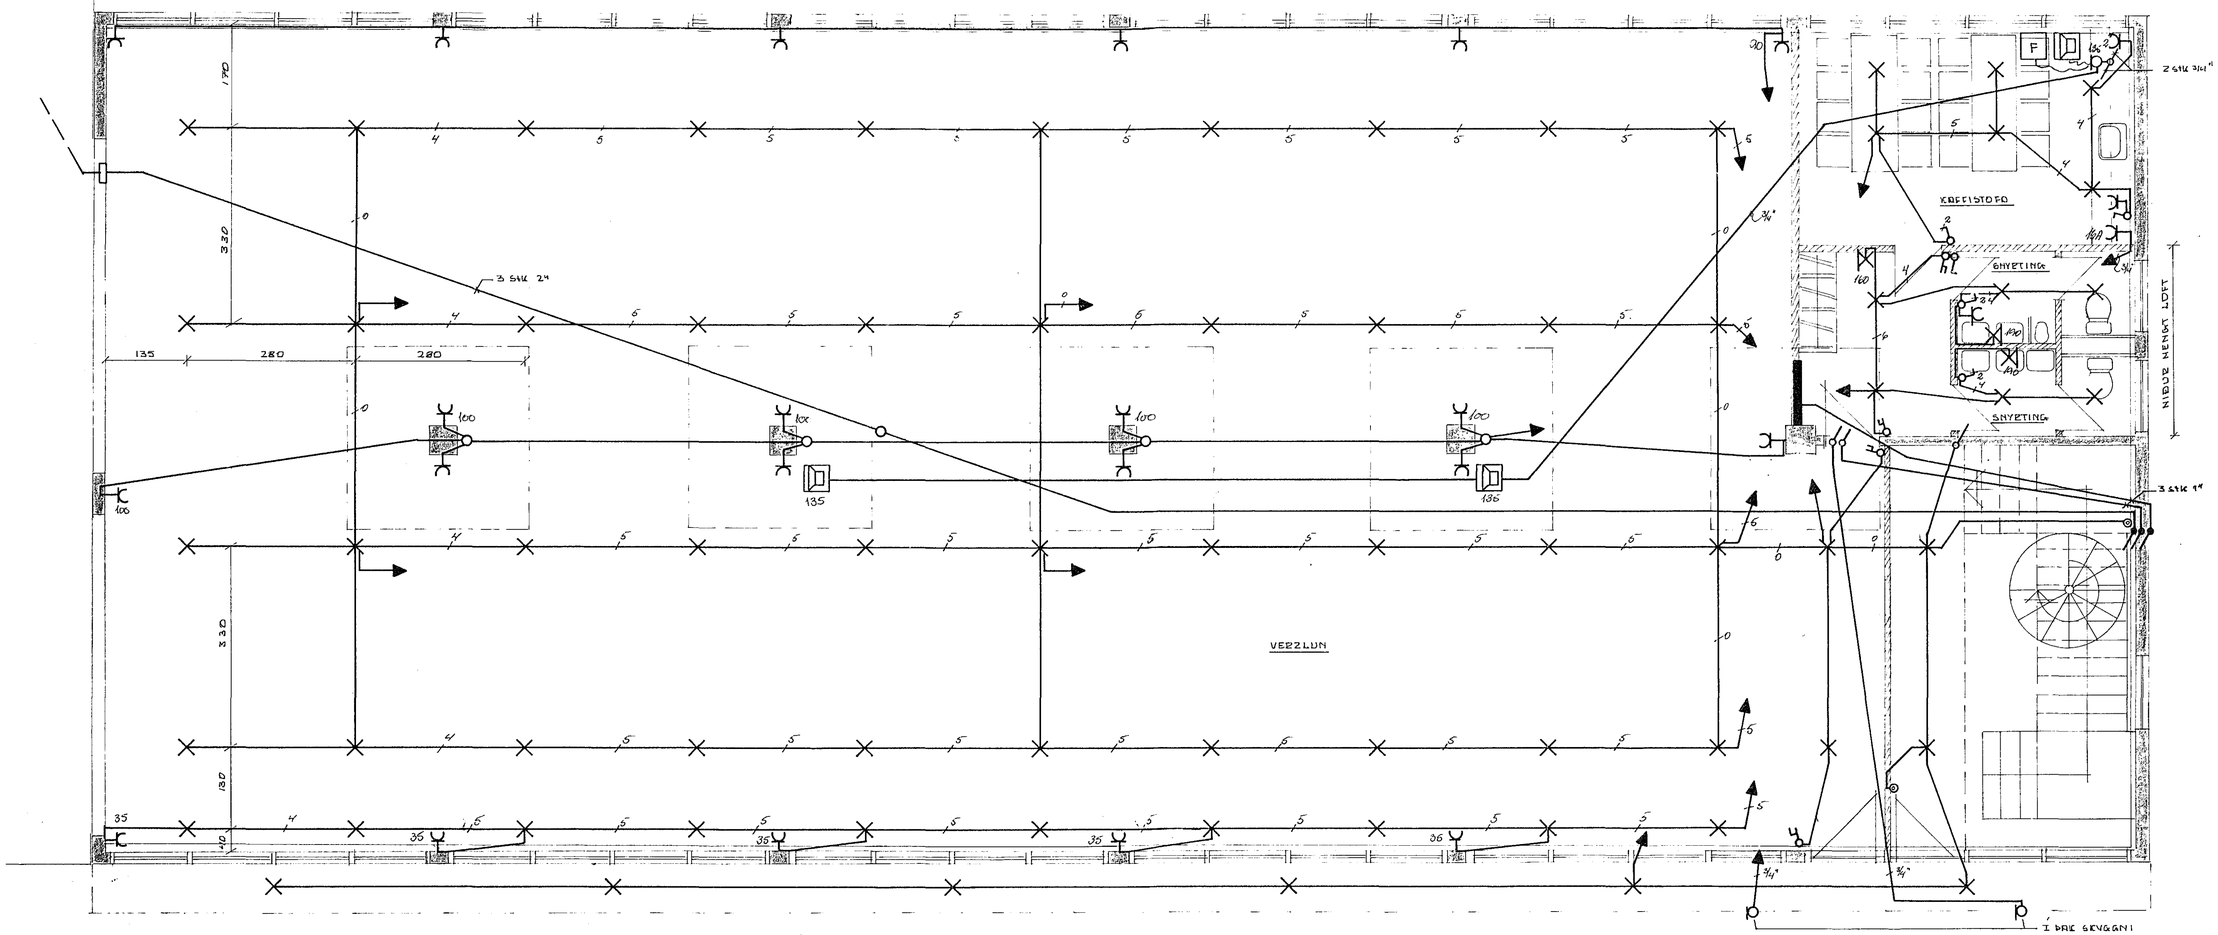

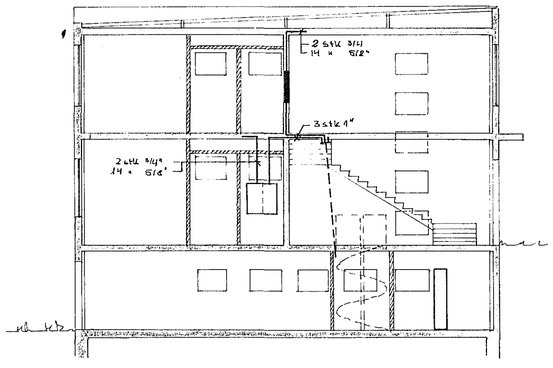

			REYKJAVÍKURVEGUR 72
			HAFNARFIRÐI
			JARÐHÆÐ; LJÓS OG TENGLAR
BR.	DAGS.	BREYTING	RAFVEITA HAFNARFJARÐAR
TÆKNIÞJÓNUSTAN SF ÁRMÚLA 1 – REYKJAVÍK – SÍMI 83844 Sig. Á. Eðvarðsson			MÆLIKVARÐI 50 / KVARÐI 1:50 TEIKNAÐ Sig / DAGS. MARS '77 YFIRFARIÐ / NR. / BL. AF.