Raðgr. Smyrgrav

Húsveita nr. 2163 Teikning nr. 1339
Samþykkt þ. 14/6 1972
f.h. RAFVEITU HAFNARFJARÐAR
Eftirlitsmaður rafl.gna

Innték samþykkt 14.6. 1972
f.h. RAFVEITU HAFNARFJARÐAR
Verkstjóri

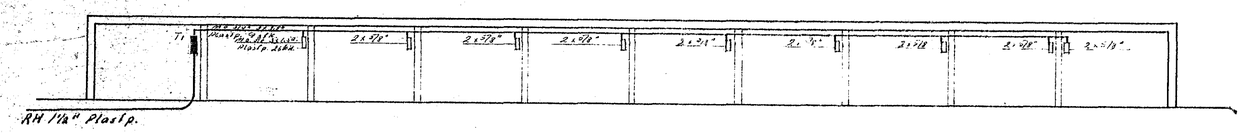

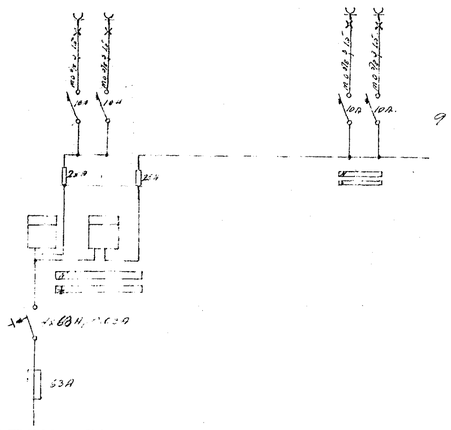

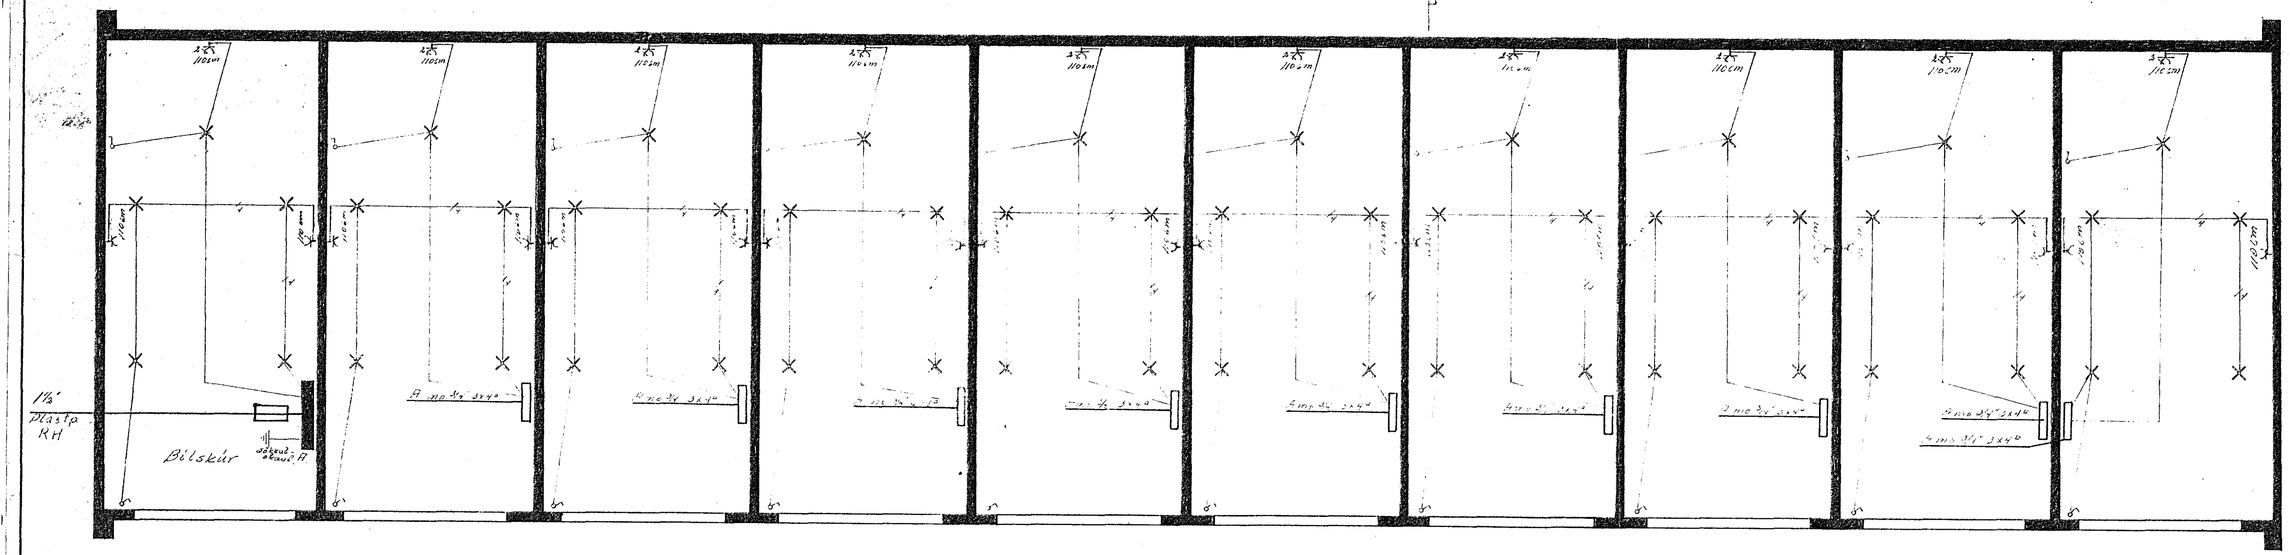

1339

Bílskúrasamstæður Smyrlahrauni 43-47
Mælikv. 1:100 Blað 1 af 1
Dagsetning maí 1972
Teikning nr. 52829