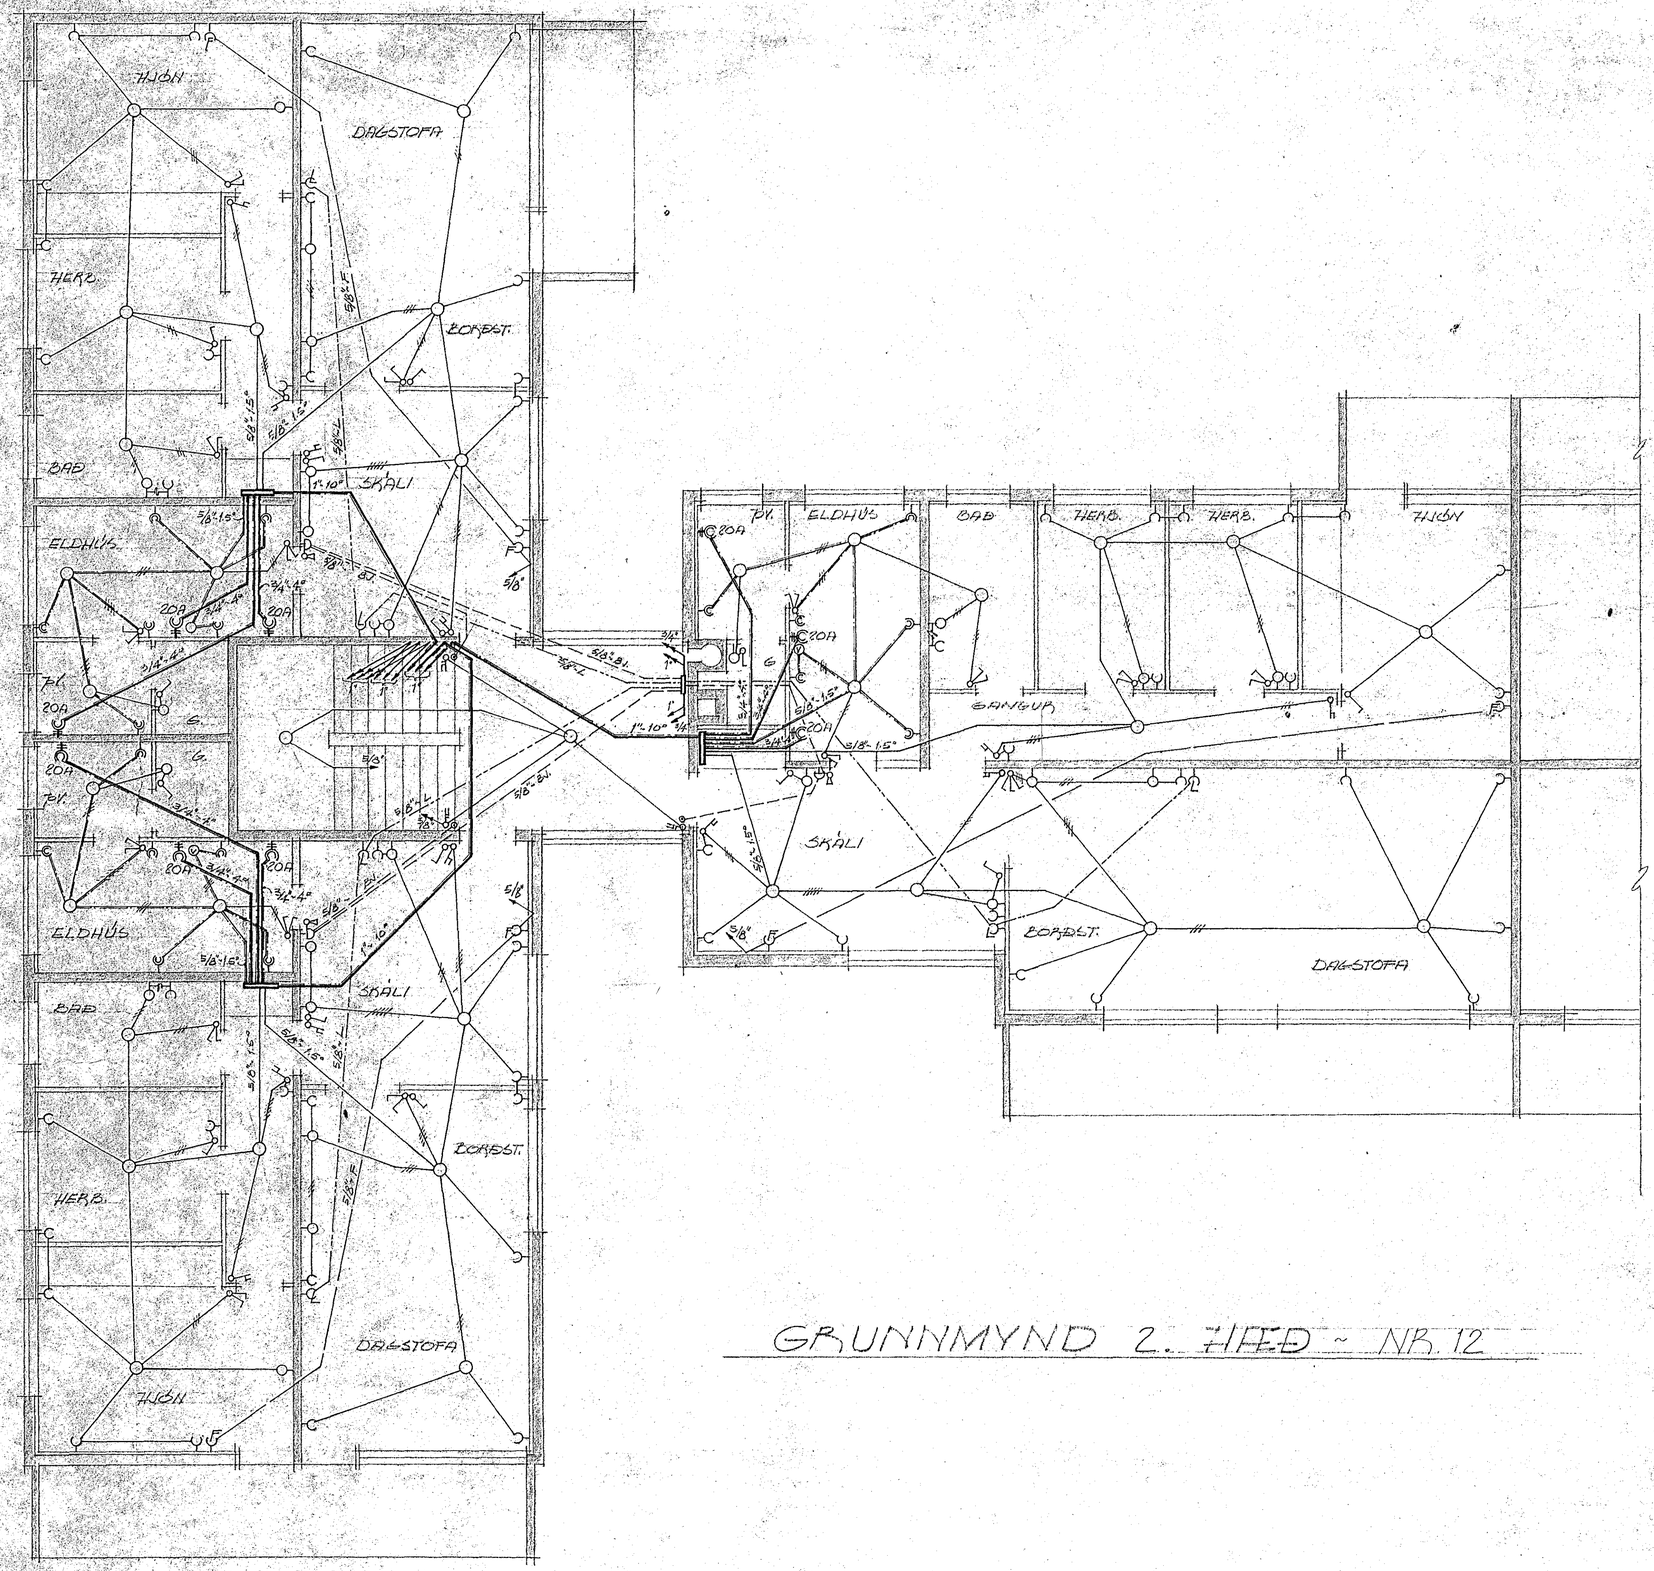

GRUNNMYND 2. HÆÐ - NR. 12

TEIKNISTOFA HAFNARFJARÐAR S: 51466

SUÐURVANGUR 12 & 14, HAFNARF.

RAFLAGNATEIKNING

MKV = 1:50	
DAGS: APRIL 1970	
TEIKN.NR. 24-71-3	
TEIKN: GÞÞ TEIKN: GRG	Guðm. Þ. Guðmundsson