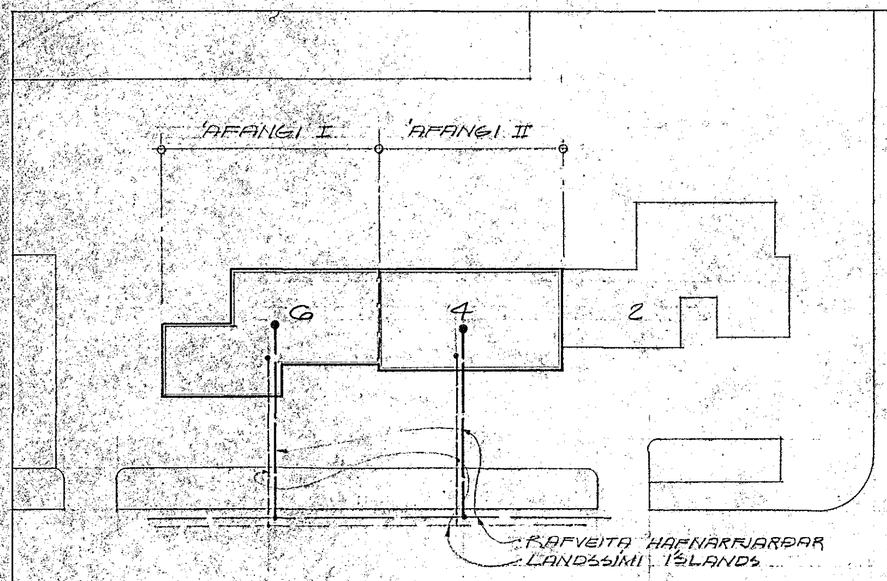

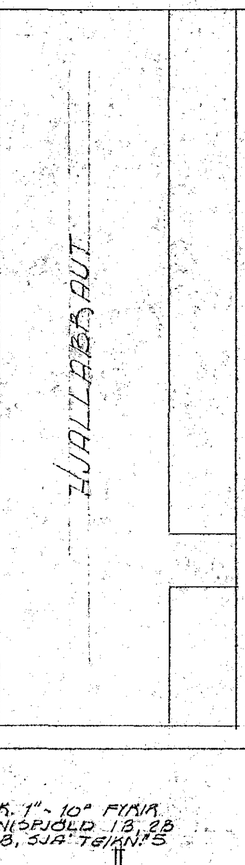

AFSTÖÐUMYND

MKV = 1 : 500

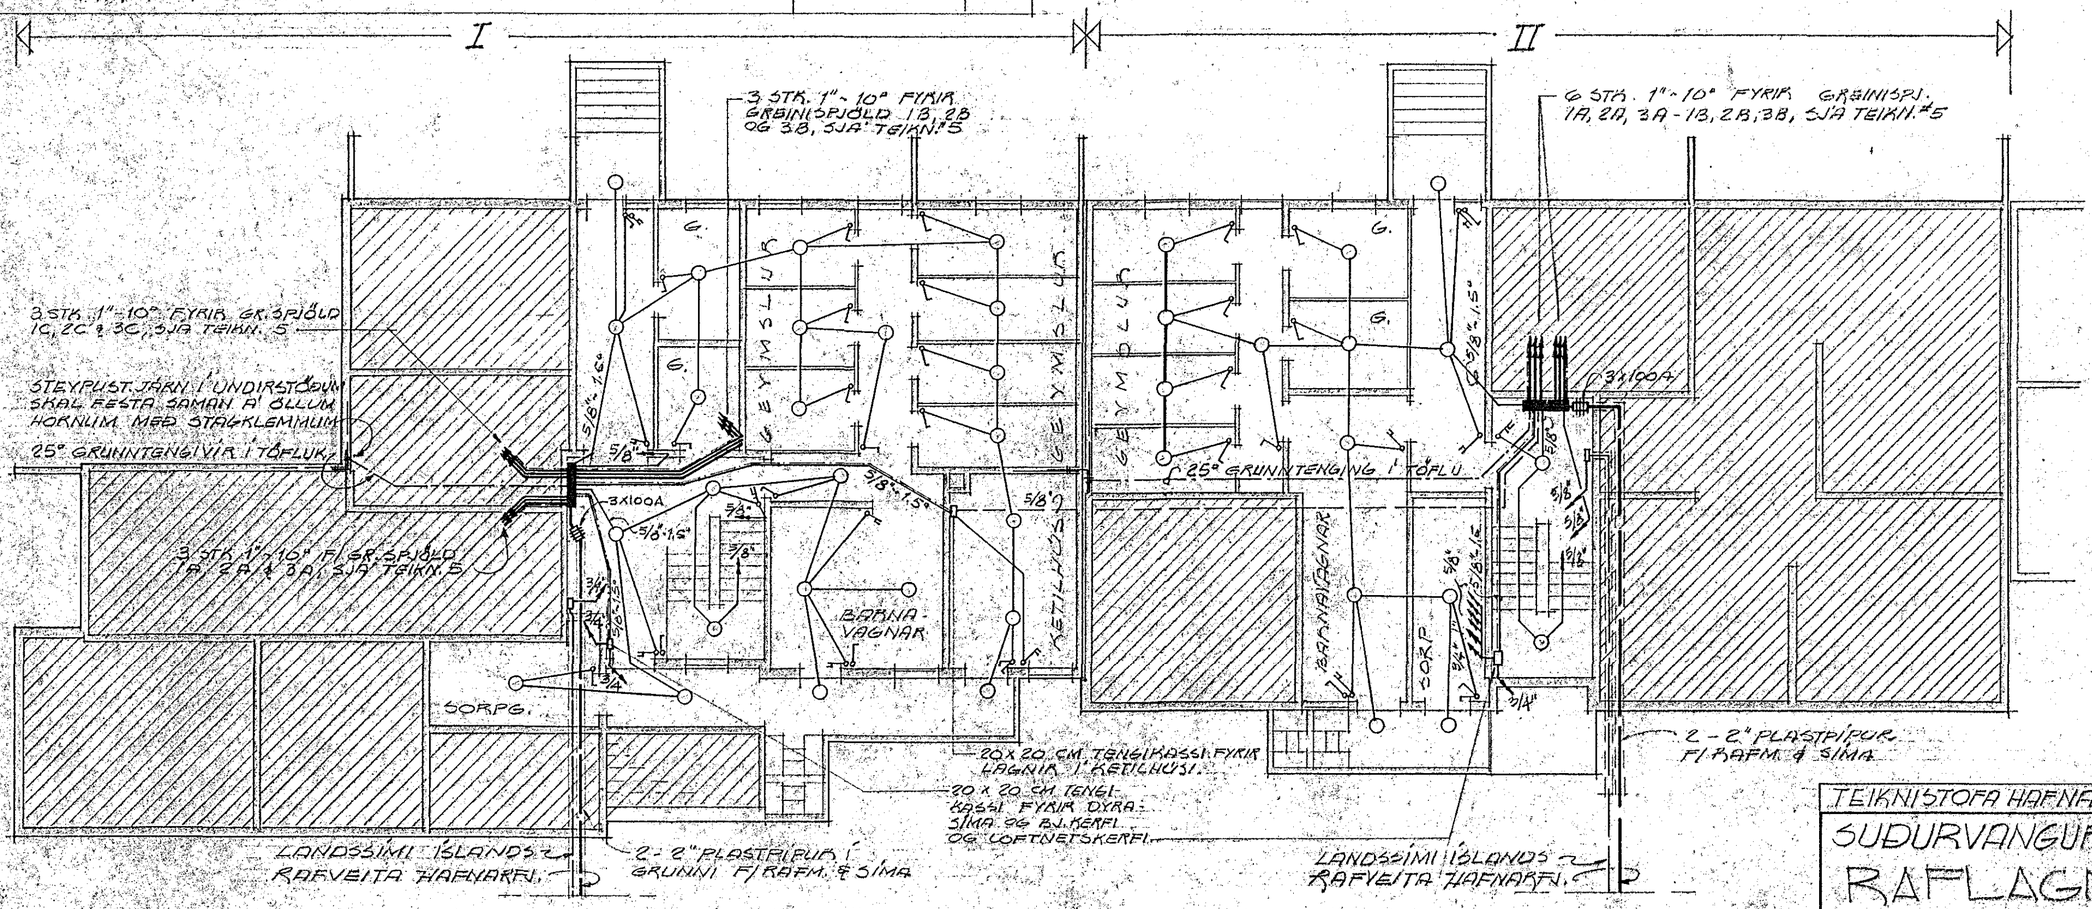

GRUNNMYND KJALLARI - NR. 6 - NR. 4

MKV. = 1 : 100

TEIKNISTOFA HAFNARFJARÐAR S: 51466

SUÐURVANGUR 4-6, HAFNARF.

RAFLAGNATEIKNING

MKV. = 1:500; 1:100	
DAGS.: SEPT. 1970	
TEIKN. NR. 19-70-1	
TEIKN: GRG	REIKN: GRG

Guðm. R. Guðm.