

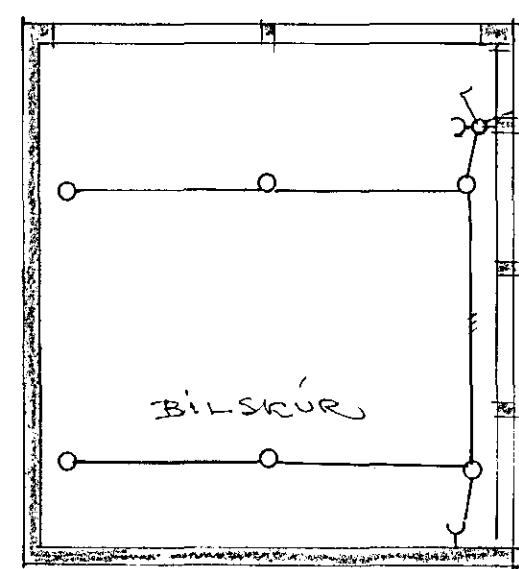
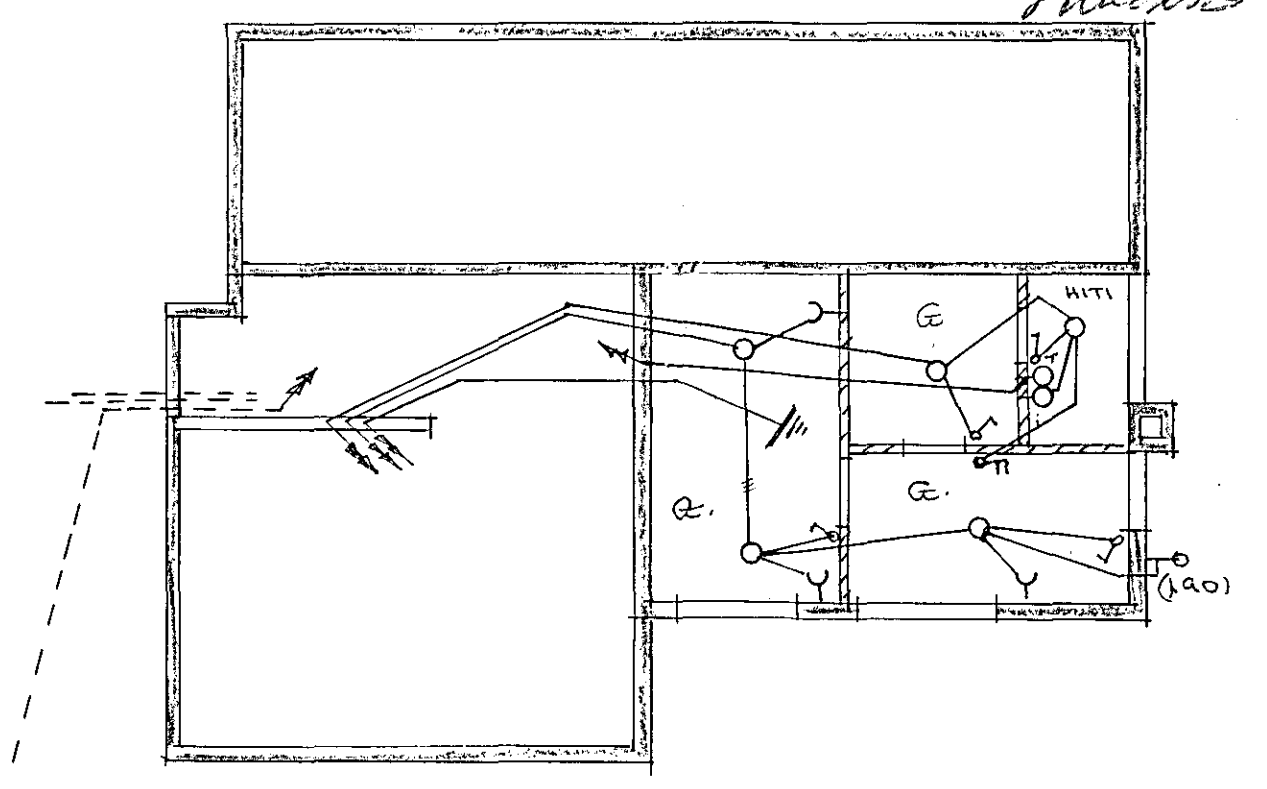


Inntök samþykkt 11.18. 1971
 f. h. RAFVEITU HAFNARFJARÐAR
 Verkstjófi
 Þóroddur Kristjánsson

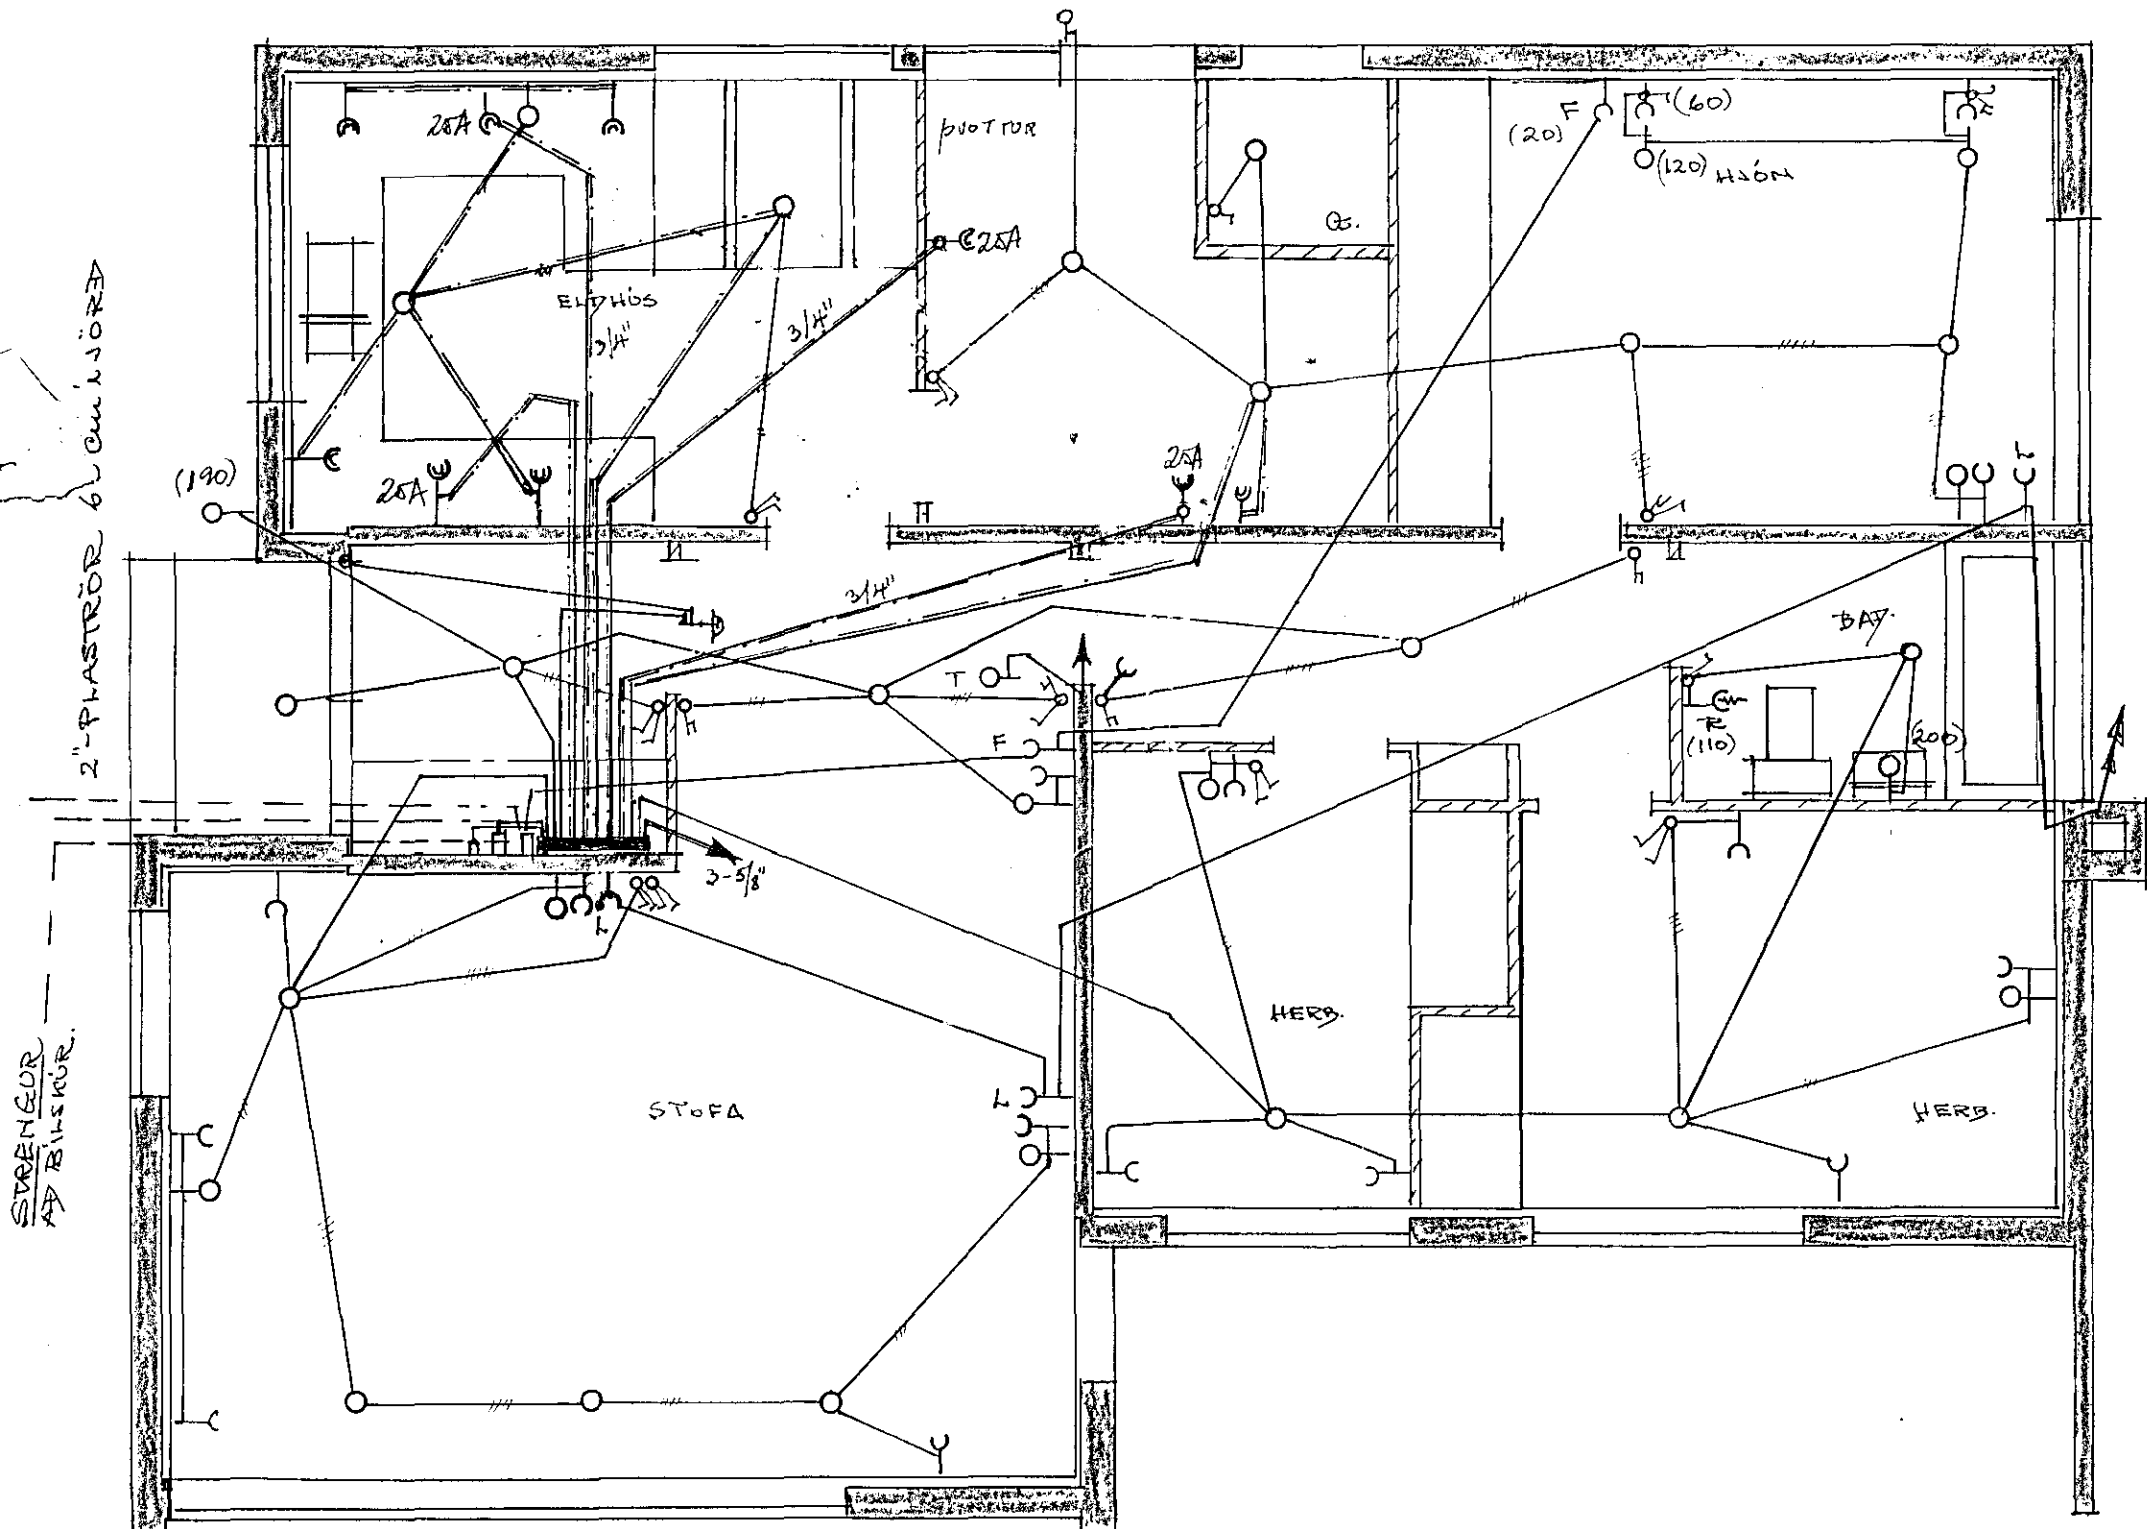

- SKYRINGAR
1. RÓFAR: 10 cm FRÁ GÖLF
 2. TENGLAR: 20 cm — " — NEMA
 3. — " — ELDH-ÞVOTTI-KJALLARA: 10 cm — " —
 4. — " — f. OFN-HELLUR: 70 cm — " —
 5. VEGGLIÖS: 165 cm — " — NEMA
ANNAR SÉ SÝNT Í SVIGUM.
 6. SÍML: F, LOFTNET: L: 20 cm — " —
 7. HITALÍÐI: T: 135 cm — " —
- ATH BÉRÁKVAÐI RAFVEITU
 VARPANDI HEIMTAUG KJUR
 EN VERC ER HAFIÐ.

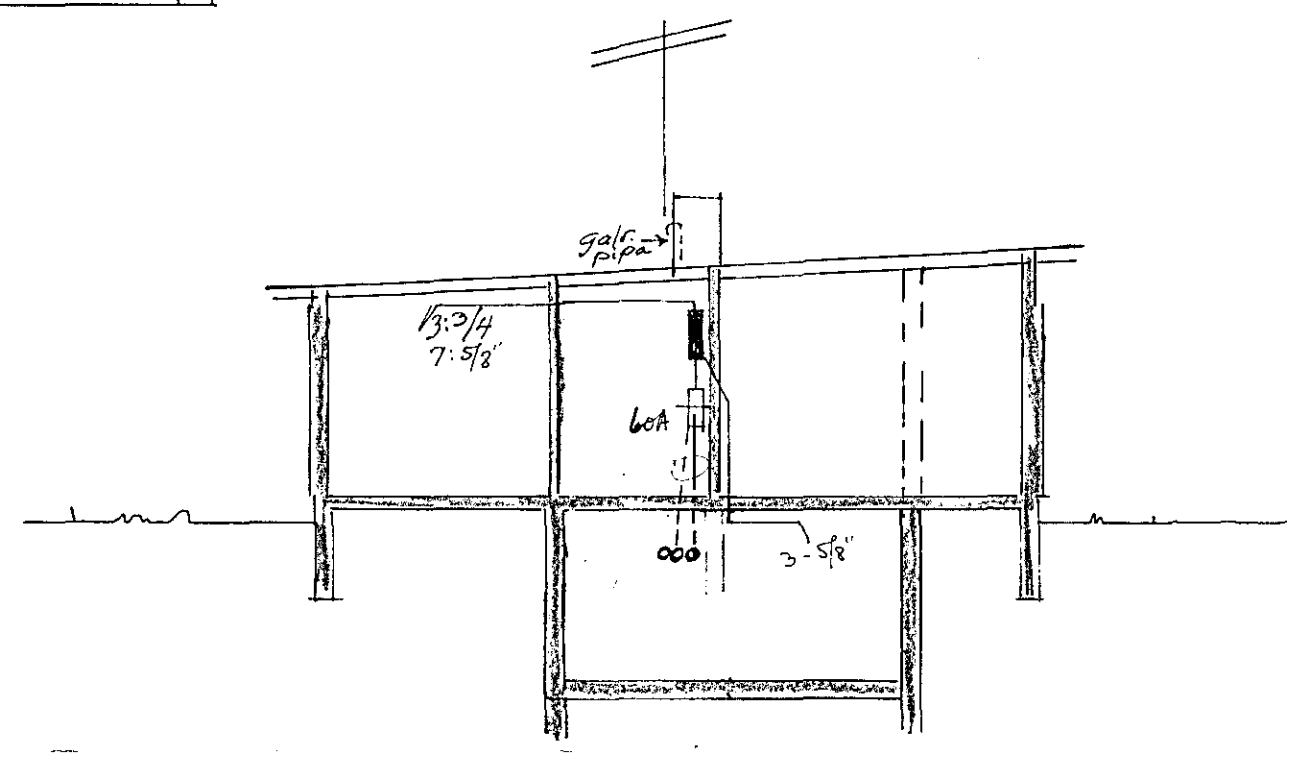

ÞRÚÐVANGUR 16

1264	
HÚSNÆÐISMÁLASTOFNUN/REISINS	
RAFLOEIN	EIMBYLISHÚS VERC
ÍBÚÐARHEÐ-SNEIÐING.	82 ER.
	M: 1:50 - 1:100
	ÞHAÐ Lafl.
JUNI 1969	NR. 466

Dr. 29.1970