
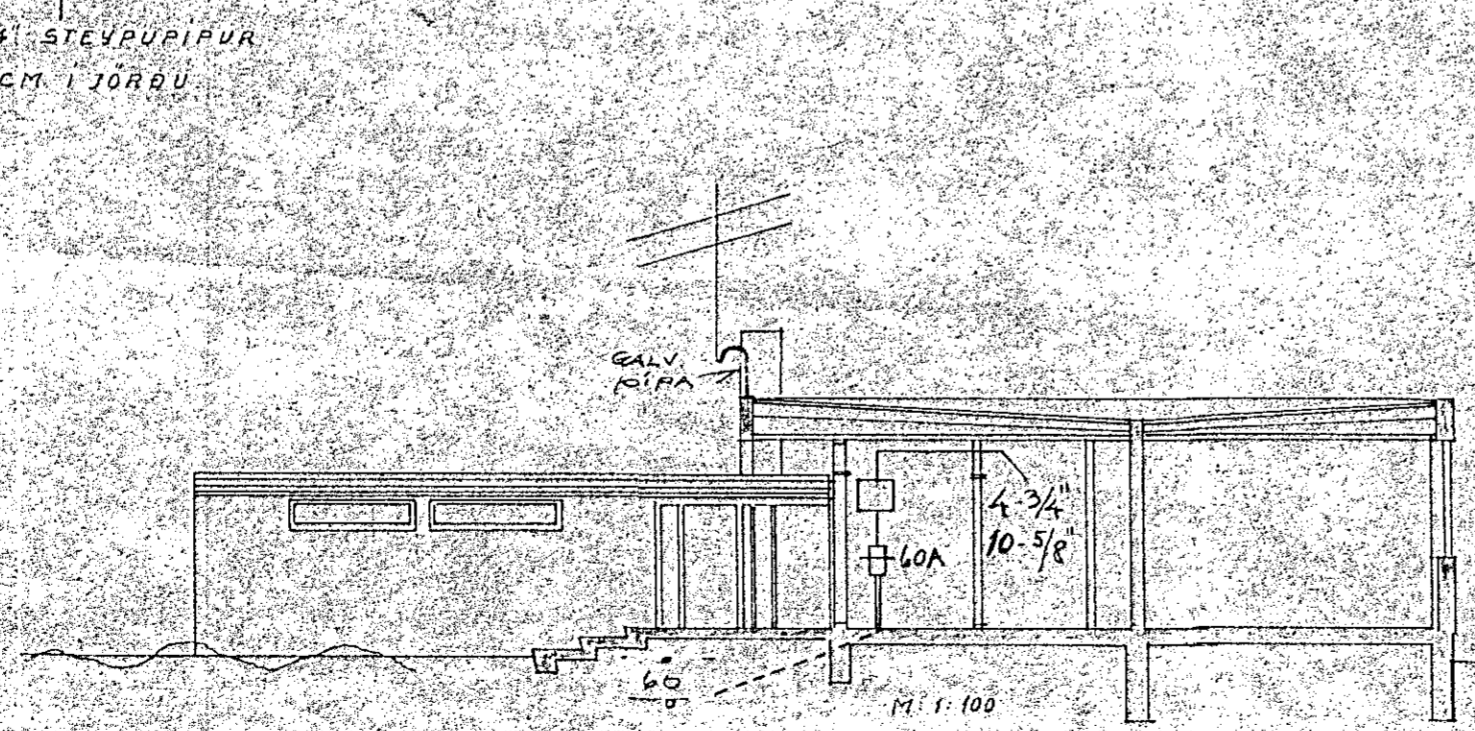


SKÝRINGAR:

1. ROFAR: 110 CM. FRÁ GÓLFU.
2. TENGLAR: 20 CM. NEMA.
3. " FÖR ELDHUSBORÐI - Í ÞVOTTI: 110 CM.
4. " FYRIR HELLUR - BAKARÖFN UNDIR TÆKJUM CA 70 CM. (SJA INNRETTINGA TEIKN.)
5. VEGGLIÐS: 165 CM. FRÁ GÓLFU NEMA ANNAD SE SYNT Í SVIGUM.
6. HITALIÐI: T: 135 CM.
7. LOFTNET: L; HATAVARI: FX, SIMI: F: 20CM FRÁ GÓLFU.
8. RAKVEGATENGILL: CW.
9. VAKKASSI: NR. 113 FRÁ J.B.F. EÐA SAMSVARANDI.

Inntök samþykkt 9.15. 1967

L.h. RAÞVEITU HAFNARFIJÐAR  
 Verkstjórn  
 Þórunn Rindal

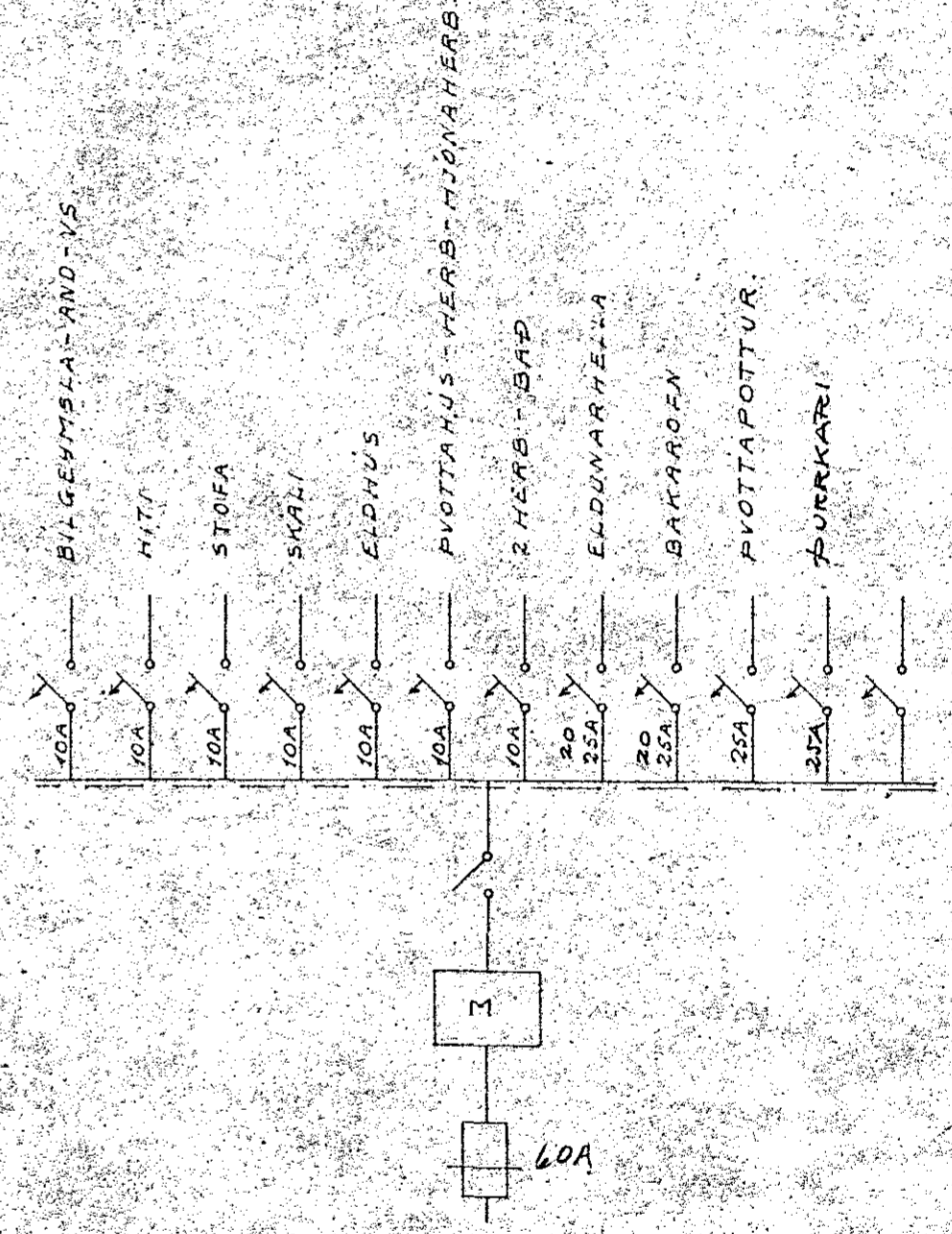

1097-

|   |              |             |
|---|--------------|-------------|
| OLAFUR TÓMASSON VERKFR<br>Alfaskeld 101 |              |             |
| HUSNEDISMALASTOFNUN RÍKISINS            |              |             |
| KEDJUHUS (INNRETTING 4+5)               | VERK 215     |             |
| RAFLOGN                                 | M: 1:50      | BLAD 1 AF 1 |
| JAN 1965                                | A.M.<br>10/1 | NR. 337     |