
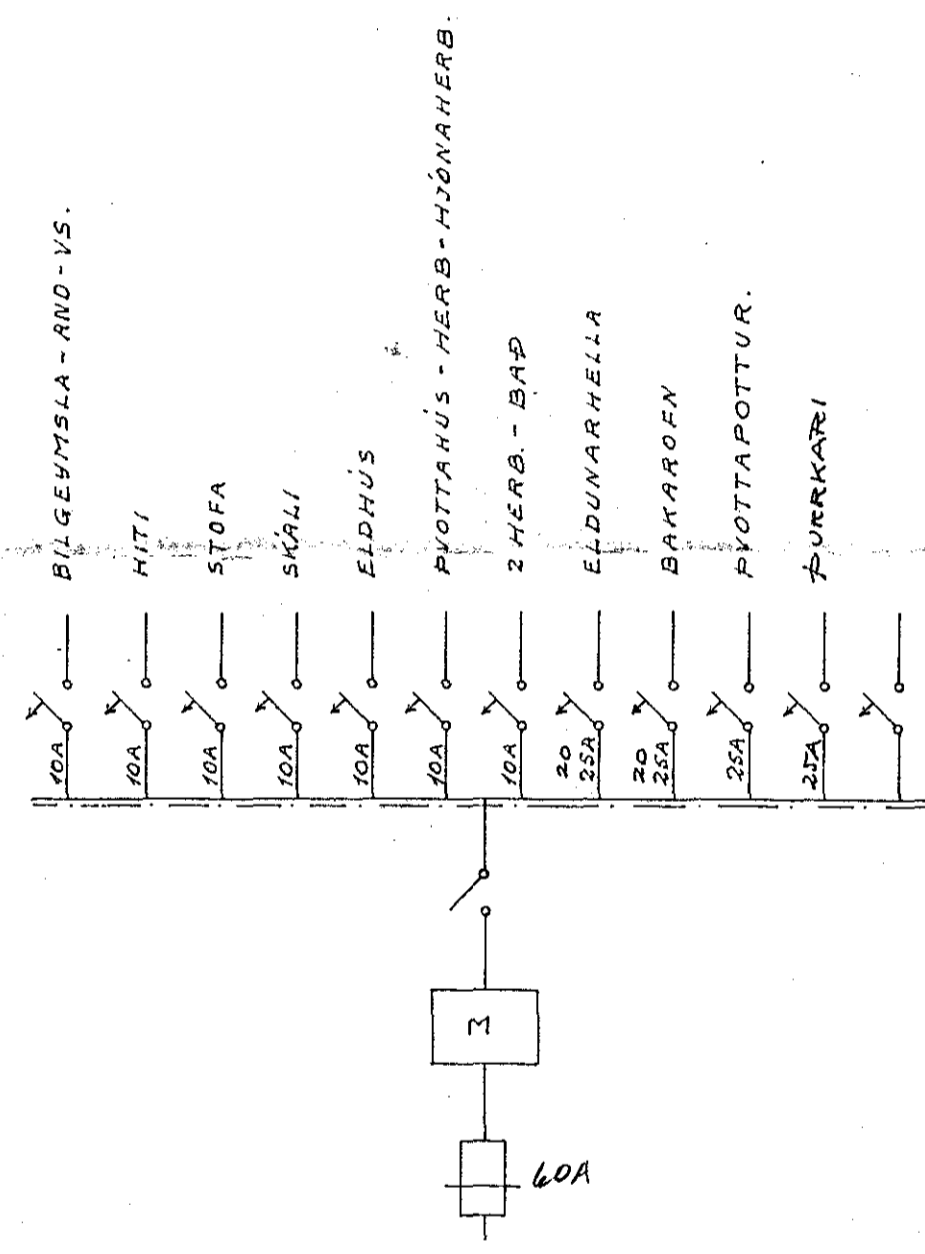


Inntök samþykkt 8.12. 1966


f.h. RAFVEITU HAFNARFIJARDAR  
*Olafur Tómasson*

SKÝRINGAR:

1. ROFAR: 110 CM. FRÁ GÖLFI.
2. TENGLAR: 20 CM. " " NEMA:
3. " FYRIR ELDHÚSBORÐI - Í ÞYOTTI: 110 CM.
4. " FYRIR HELLUR - BAKAROFN: UNDIR TÆKJUM CA 70 CM.  
(SJÁ INNRETTINGA TEIKN.)
5. VEGGLJÓÐS: 165 CM. FRÁ GÖLFI NEMA ANNAD SÉ SÝNT Í SVIGUM.
6. HITALIÐI: T; 135 CM " "
7. LOFTNET: L; HÁTALARI: FX, SÍMI: F: 20CM FRÁ GÖLFI.
8. RAKVELATENGILL: CW
9. VARKASSI: NR.113 FRÁ J.B.P. EÐA SAMSVARANDI.

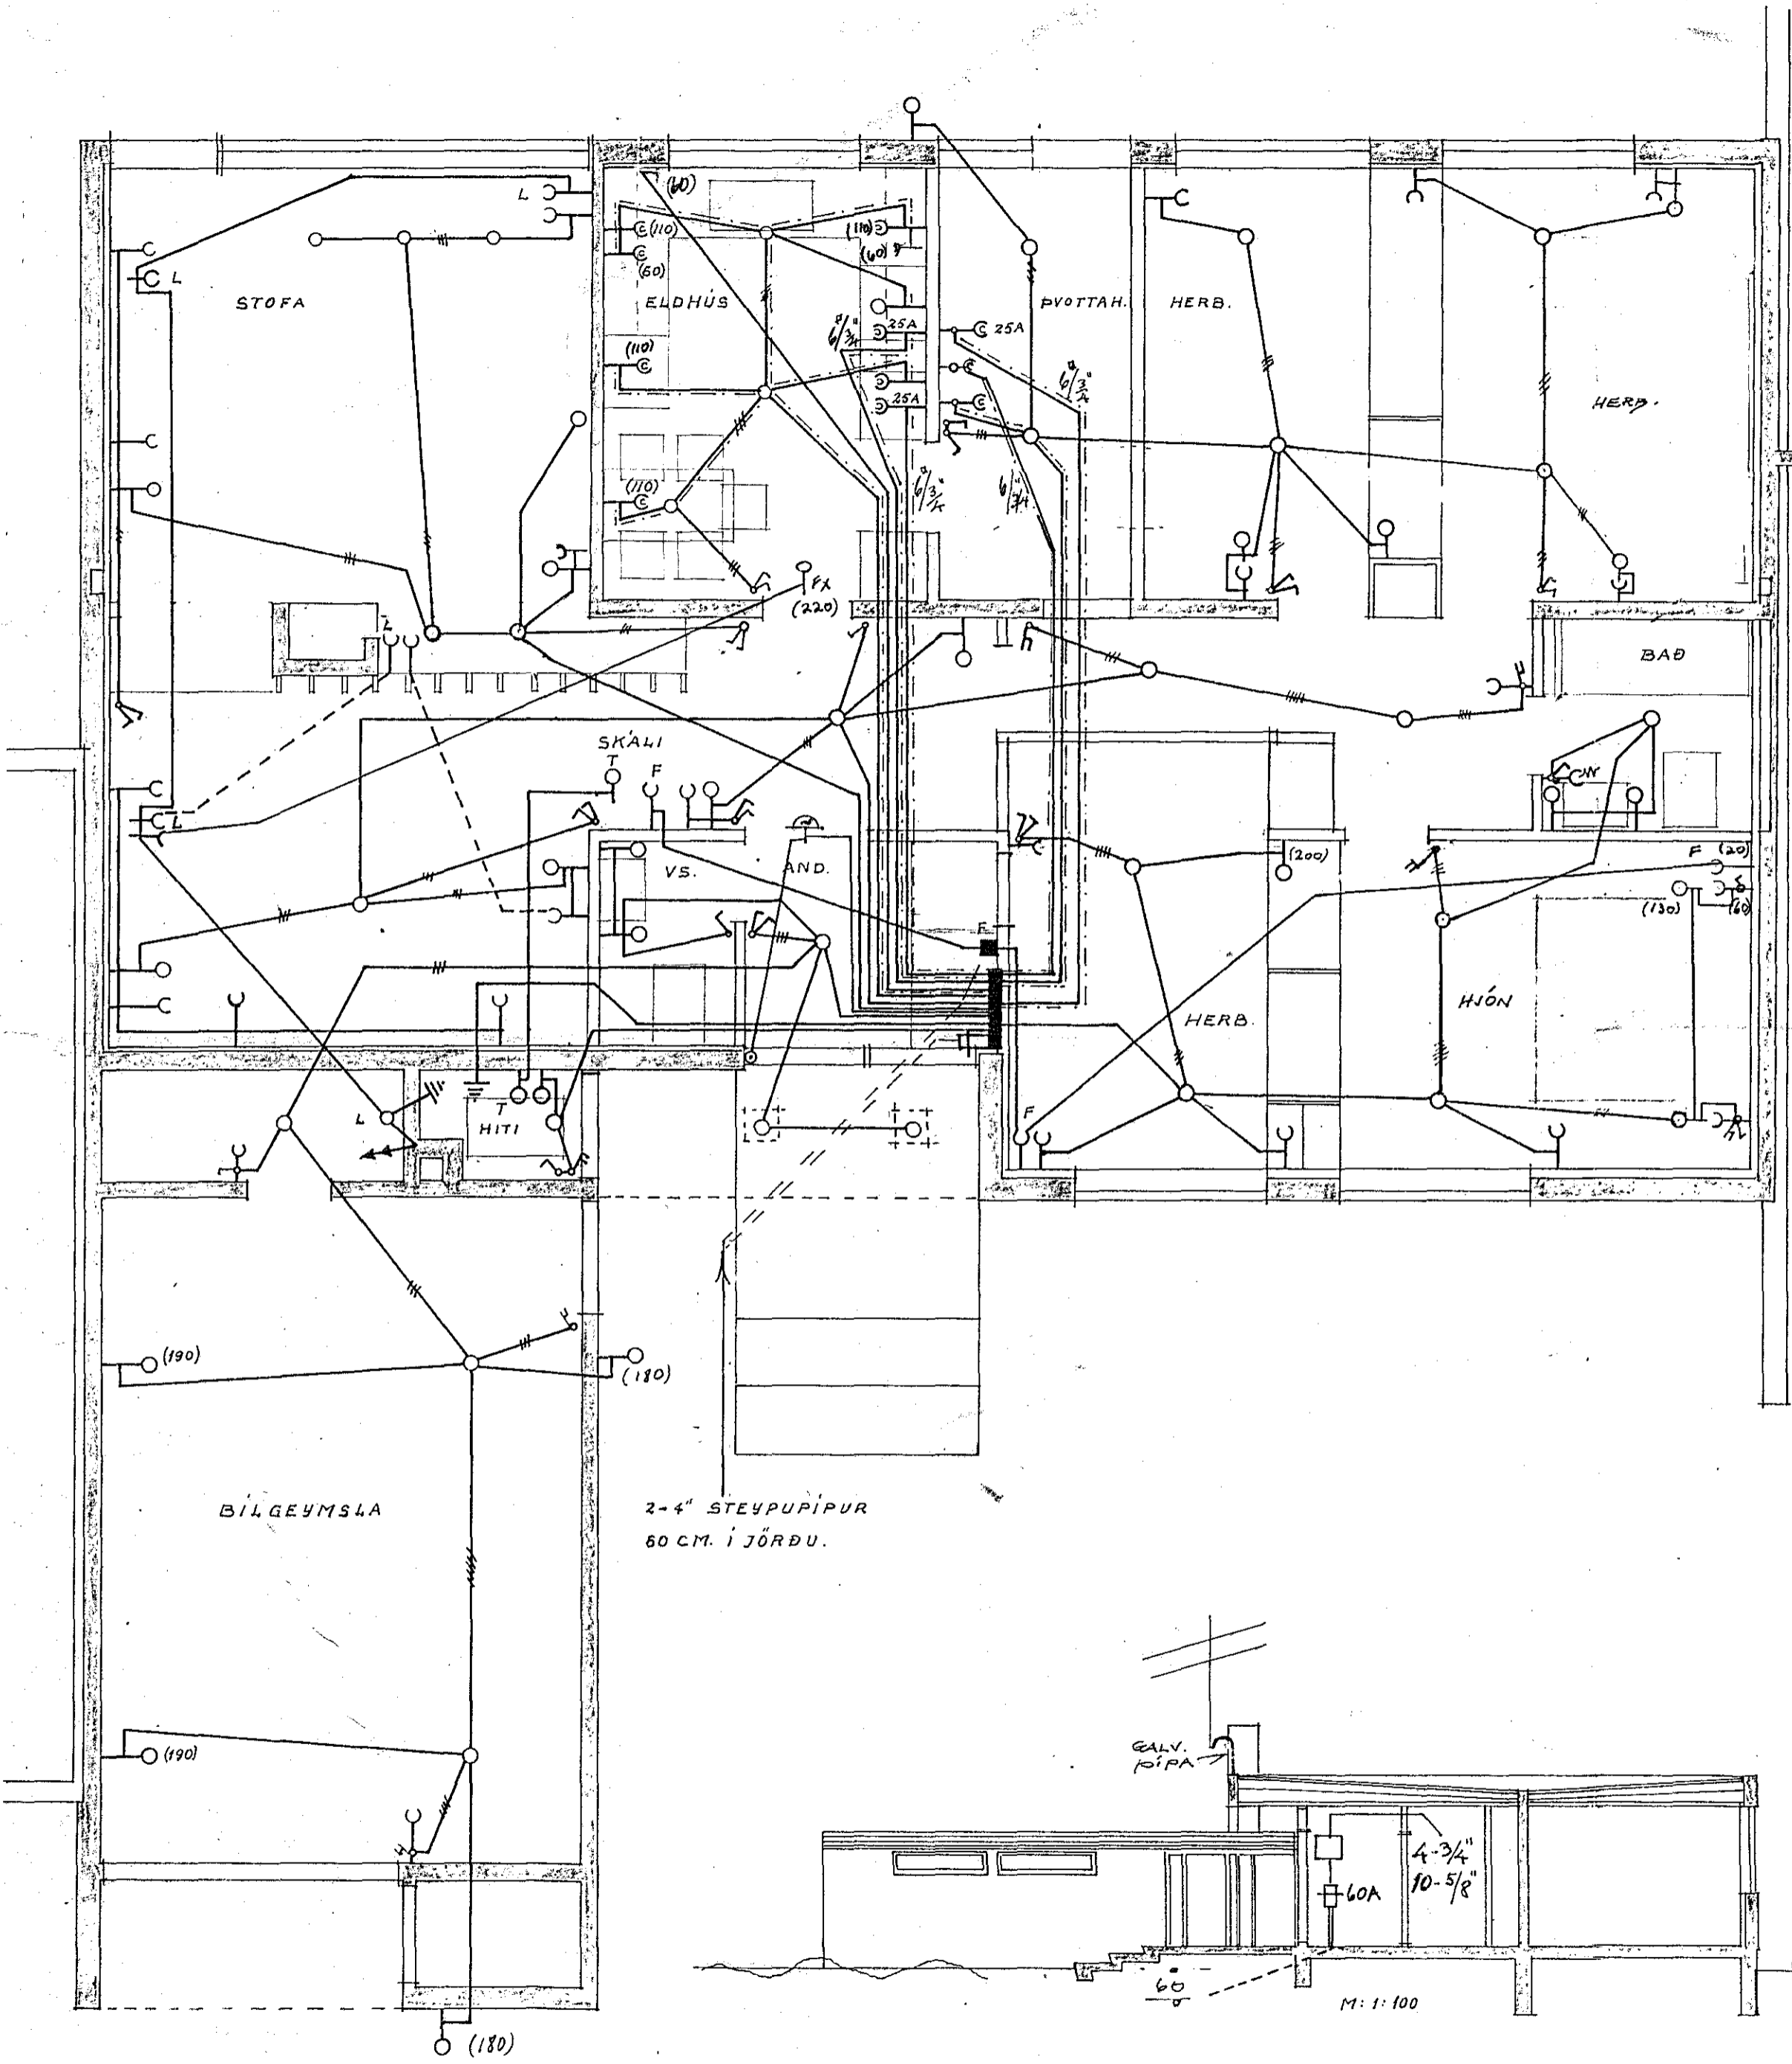

2-4" STEYPUPIPUR  
60 CM. Í JÖRÐU.

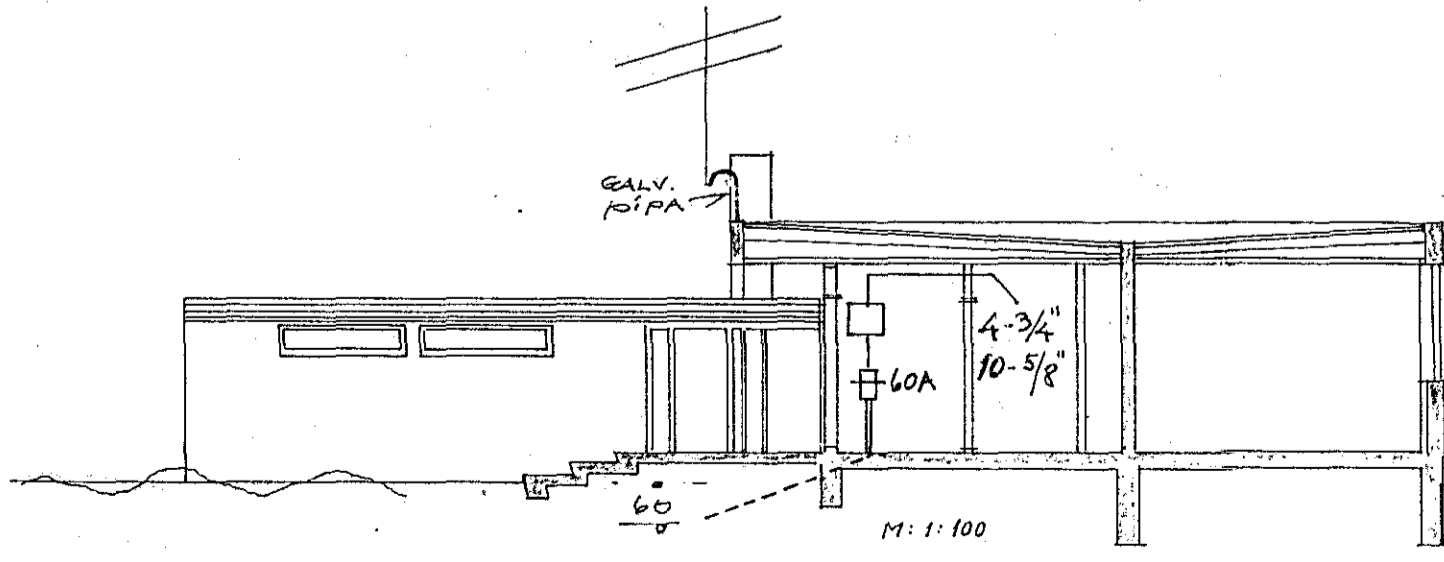

Alfaskeið 107

OLAFUR TÓMASSON VERKFR.		
HÚSNÆÐISMÁLASTOFNUN RÍKISINS		
KEDJUHÚS (INNRETTING 4+5)	VERK 215	
RAFLÖGN	M: 1:50	BLAÐ 1 AF 1
JAN. 1965	A.M. <i>Olafur Tómasson</i>	NR. 337