



AFSTÖÐUMYND

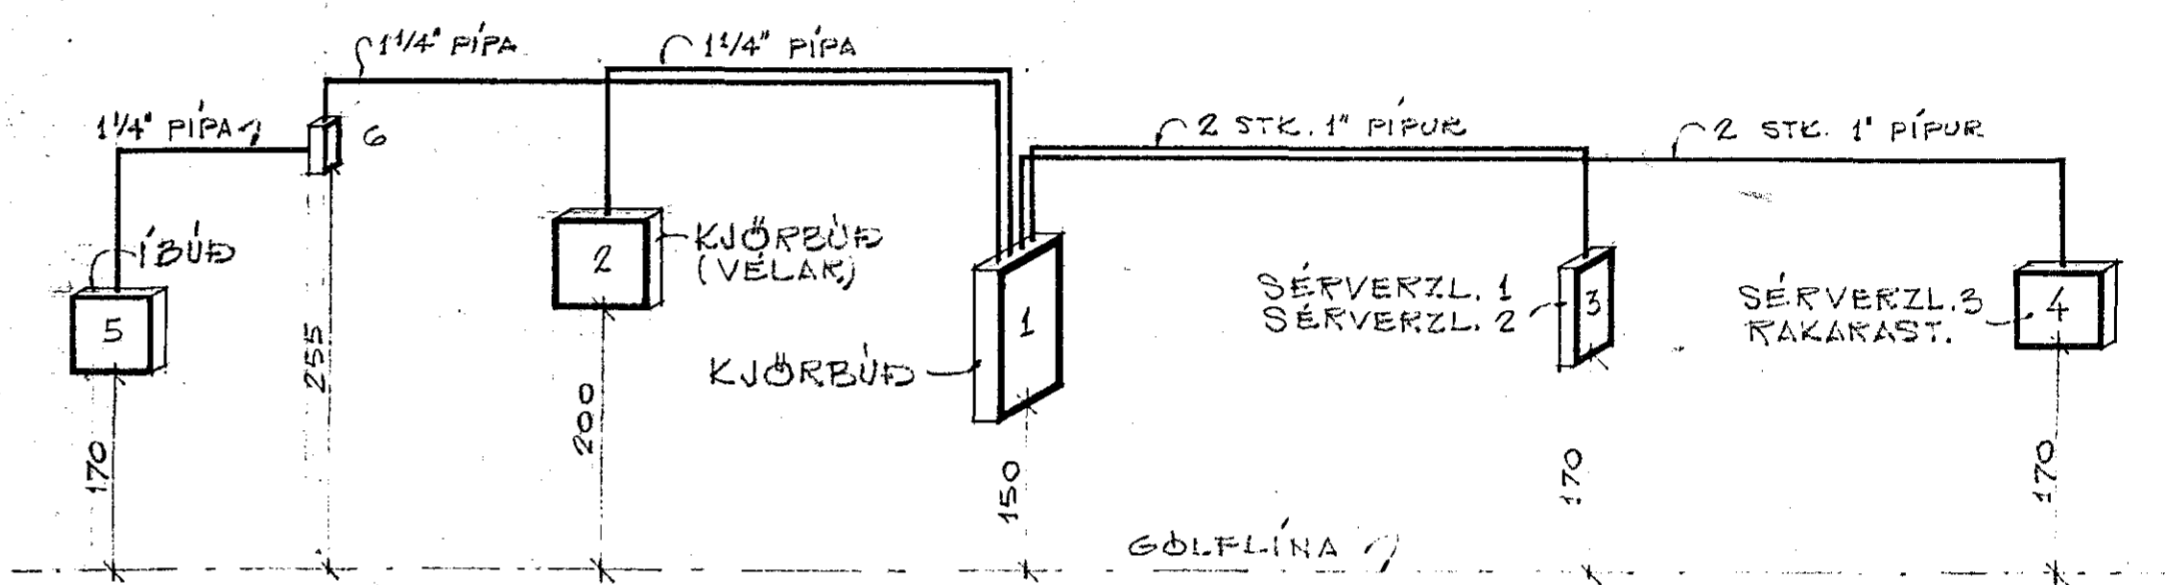

SKEMATISK MYND AF TÖFLU- OG GREINAK.

Inntök samþykkt 15.12. 1966
 E. H. RAFVEITU HAFNARFJARDAR
 Verkskipan

TÖFLUKASSI OG BÚNAÐUR
 FRA J.B. PÉTURSSYNI AF
 GERÐINI 11G. (6 MÆLAR)

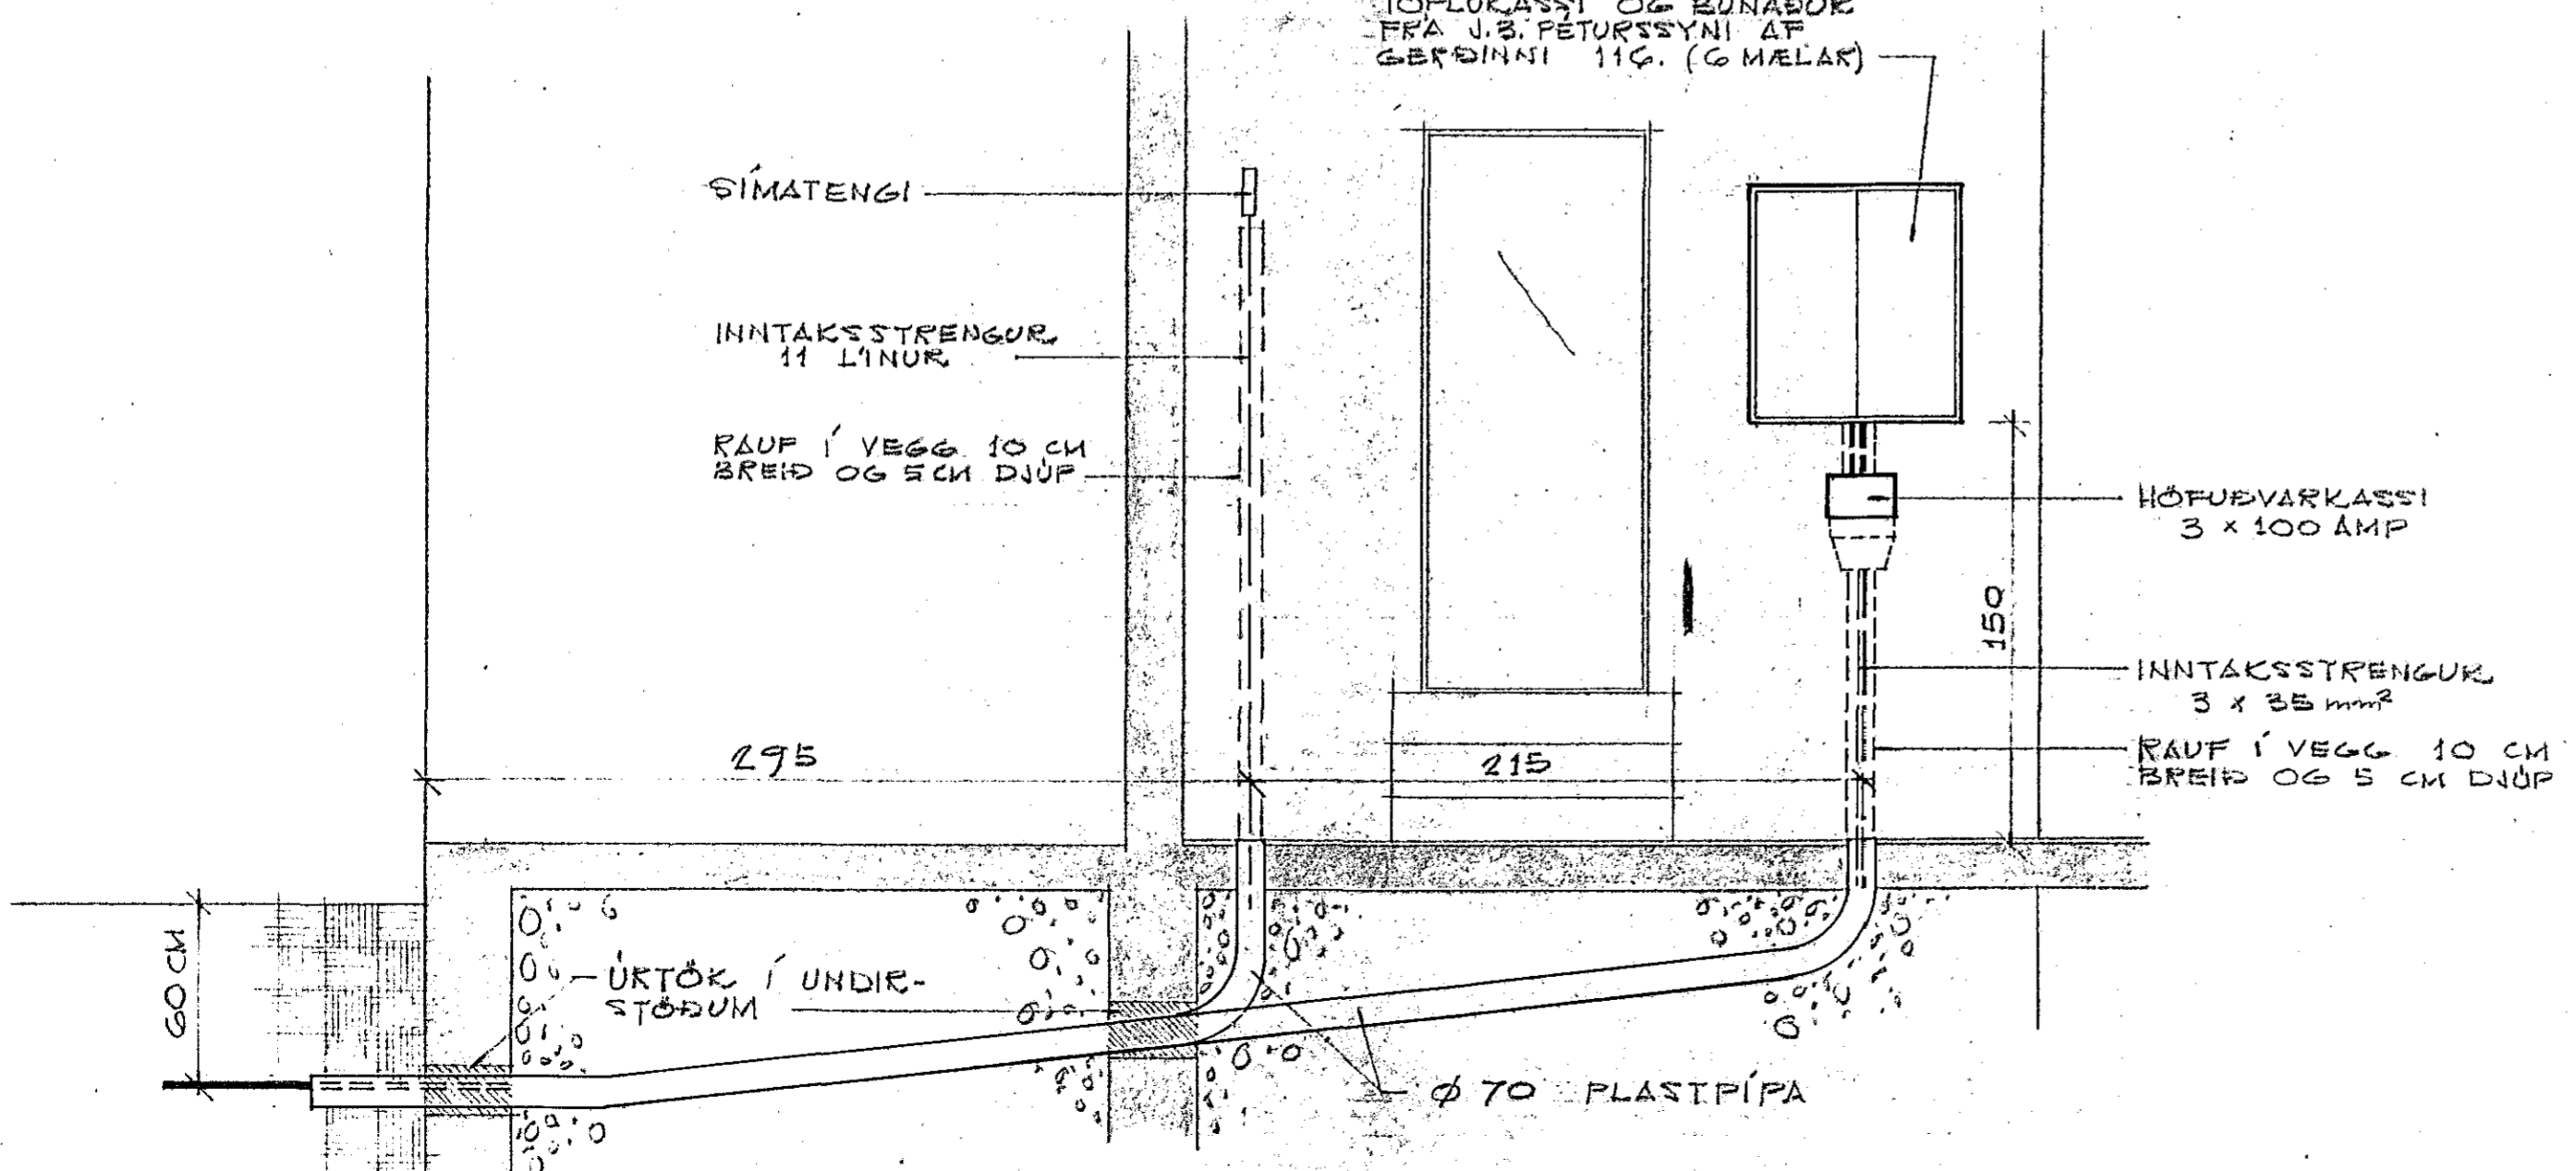

SNEIÐING "A-A"

SKÝRINGAR VÍÐ SK. MYND

- 1 = ΔDALTAFILA, GERÐ "J.B.P" 11G, 6 MÆLAR
 1 KVÍSLGR. (ÖMELD) 3 x 35 AMP OG
 5 KVÍSLGR. 2 x 35 AMP.
- 2 = SPJALD I, GERÐ "J.B.P" 113, 1 MÆLIK
- 3 = SPJALD II, GERÐ "J.B.P" 112,
- 4 = SPJALD III, GERÐ "J.B.P" 112,
- 5 = SPJALD IV, GERÐ "J.B.P" 112'
- 6 = ÍDRÁTTARKASSI, 20 x 20 x 10 CM.

VERZLUNARHÚS VÁLFASSKEIÐ,
 HAFNARFIRÐI
RAFLAGNATEIKNING
 AFSTÖÐUMYND, SNEIÐING O.F.L.
 MK.V = 1:500, 1:25 BLAÐ 1
 HAFNARFIRÐI Í JÚLÍ 1966
 R. Guðmundsson