


Álfaskeið 119. Hafnarfirði.


Inntök samþykkt 11.10. 1967
 í h. RAFVEITU HAFNARFIJARDAR
 Verksjófi
Ólafur Sveinsson

Húsoila nr. 1096, Tæknig. nr. 1096
 Samþykkt þ. 11/5 1967
 Í. h. RAFVEITU HAFNARFIJARDAR
Ólafur Sveinsson
 Eftirlitsmaður Fallganga

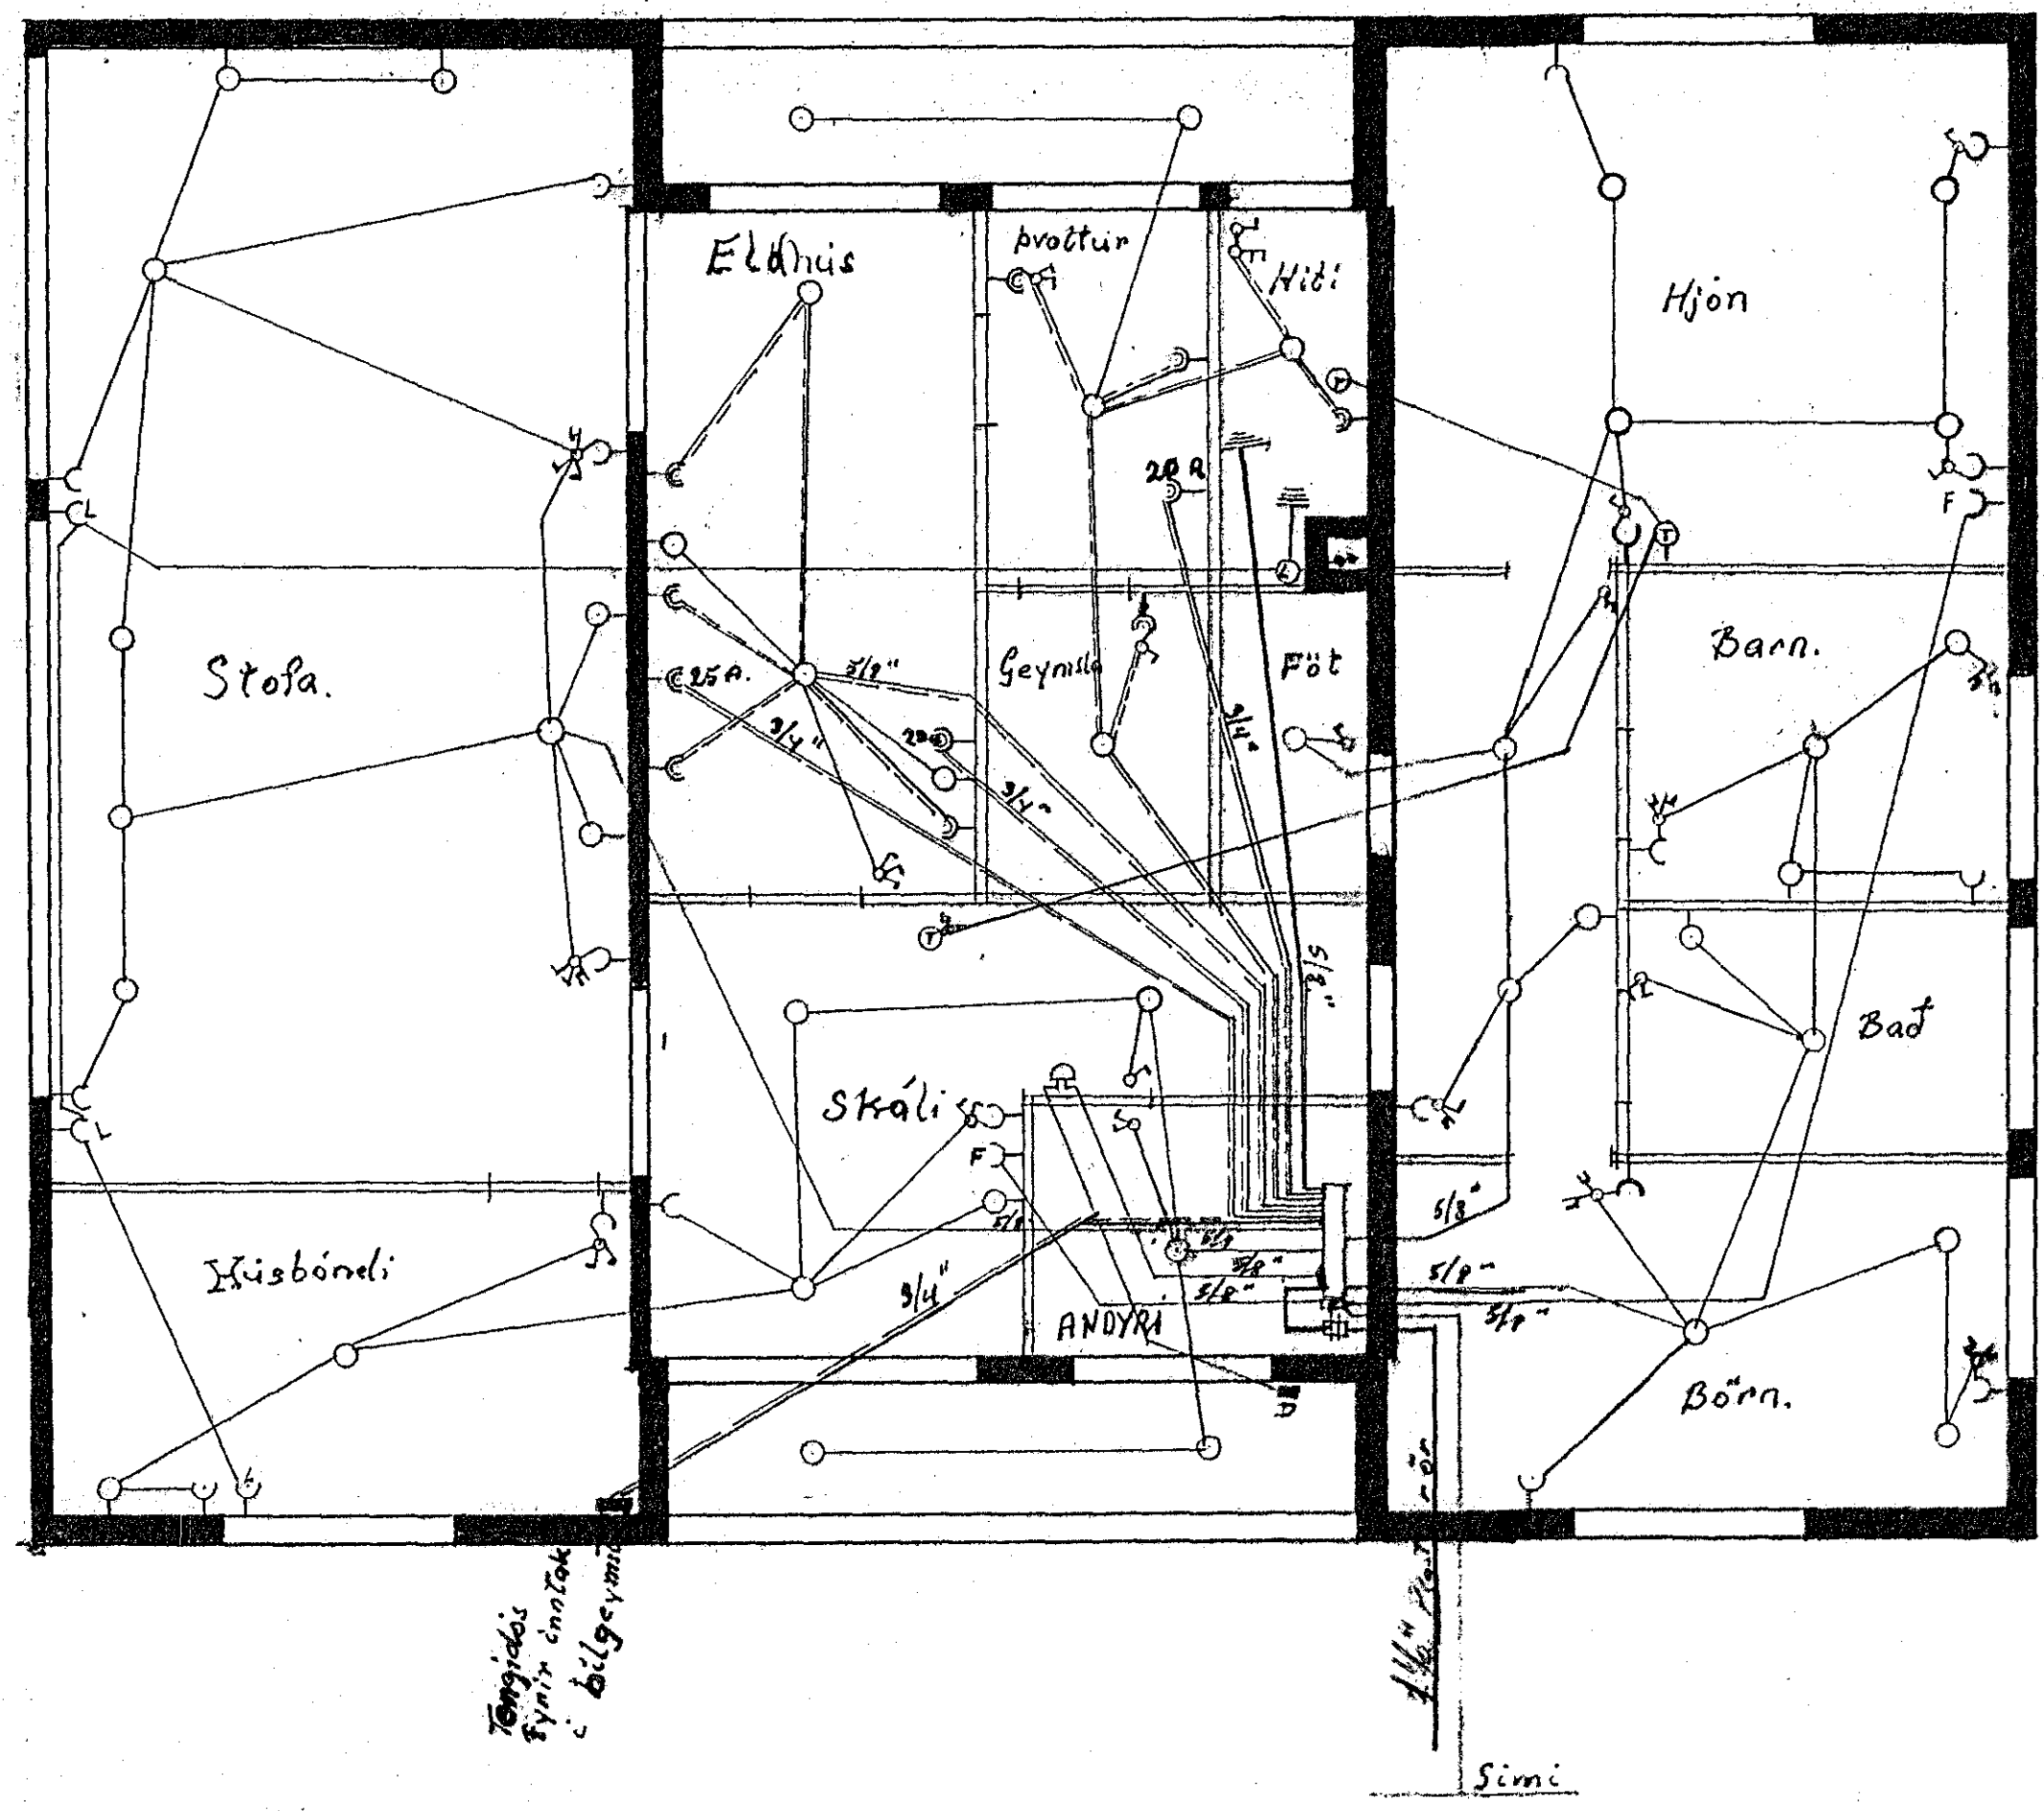

Tengingis
 fyrir inntök
 í bilgeymsla

Simi

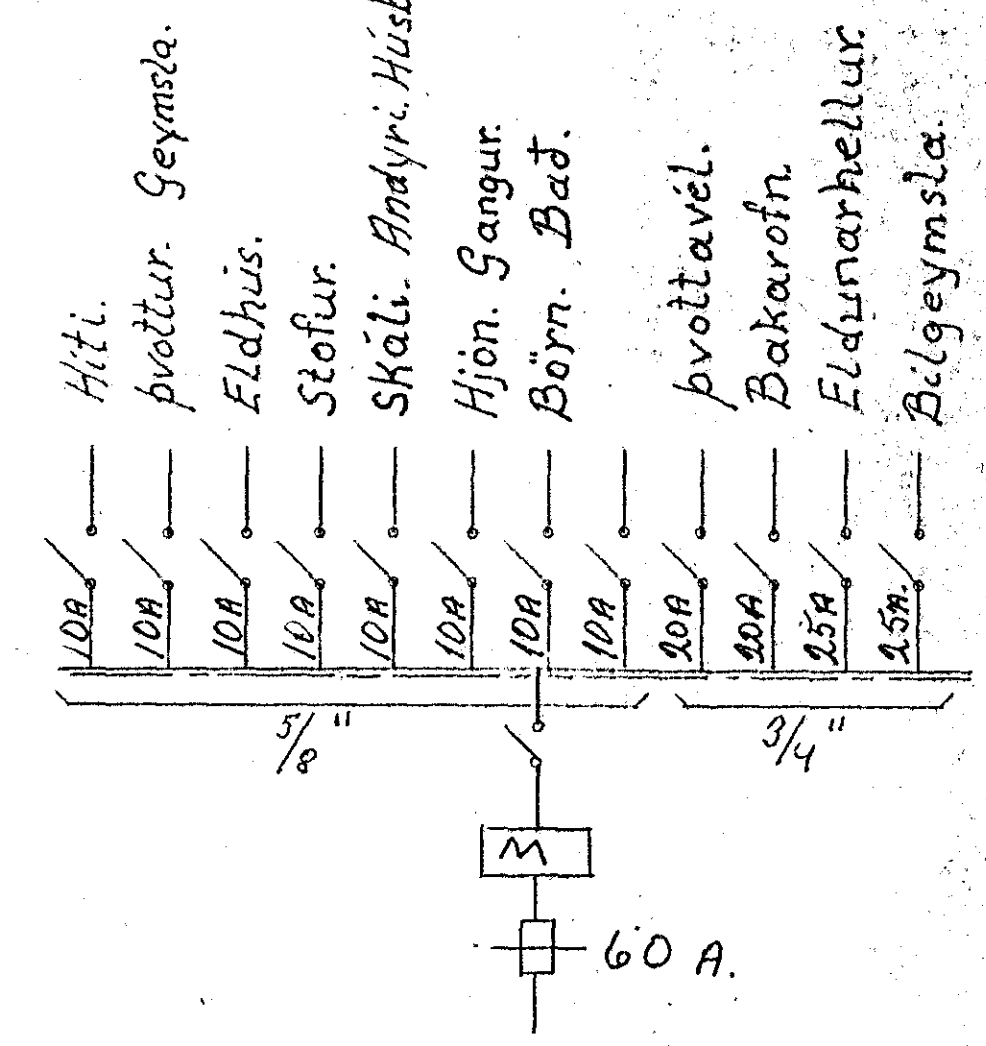

Skýringar

1. Rofar 110 cm frá gólfi.
2. Tenglar 20 cm " " nema:
3. " yfir eldhúsbordi í hvítan. 110 cm
4. " fyrir hellur - bakarofn ca 70 cm
5. Veggljós 165 cm frá gólfi
6. Hitatídi : T : 135 cm "
7. Simi : F : 20 cm "
8. Varkassi : Nr 113 frá J.B.P.

Hafnarfirði í febrúar 1967.
 Audun Óskarsson. Ratv.

10916-