
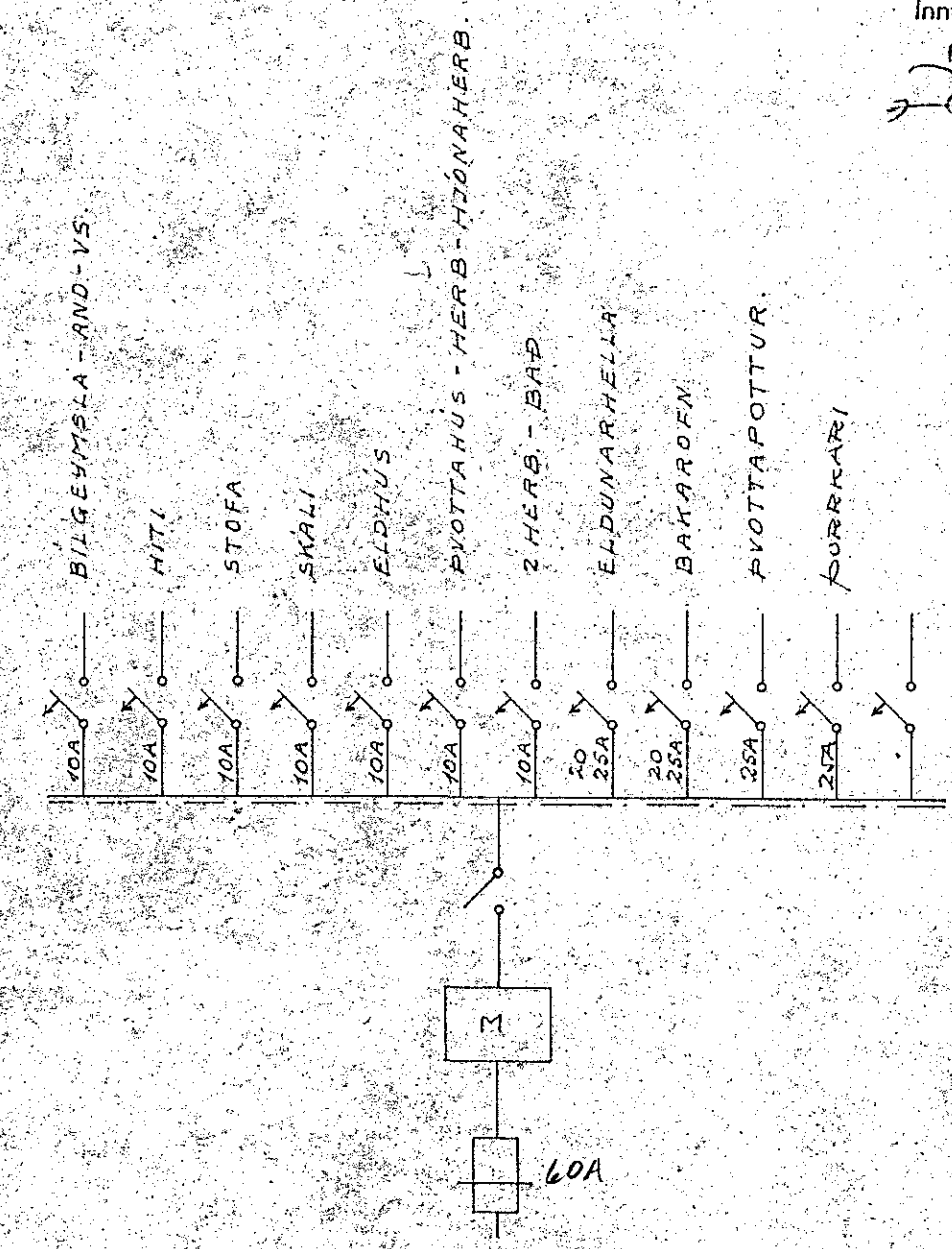



SKÝRINGAR:

1. ROFAR: 110 CM. FRA GÖLFI.
2. TENGLAR: 20 CM. " " NEMA:
3. " YFIR ELDHÚSBORÐI Í ÞVOTTI: 110 CM.
4. " FYRIR HELLUR-BAKARÖFN: UNDIR TEKJUM CA. 70 CM. (SJA INNRETTINGA TEIKN.)
5. VEGGLJOS: 165 CM. FRA GÖLFI NEMA ANNAD SE SYNT Í SVIGUM.
6. HITLJÓSI: T; 135 CM.
7. LOFTNET: L; HÁTALARI: FX; SÍMI: F. 30CM FRA GÖLFI.
8. RAKVELATENGING: CM.
9. VARKASSI: NR. 113 FRA J.B.P. EDA SAMSVARANDI.

Inntök samþykkt 24.12. 1967
 l.h. RAFFEITU HAFNARFIJARDAR
Olafur Tomasson

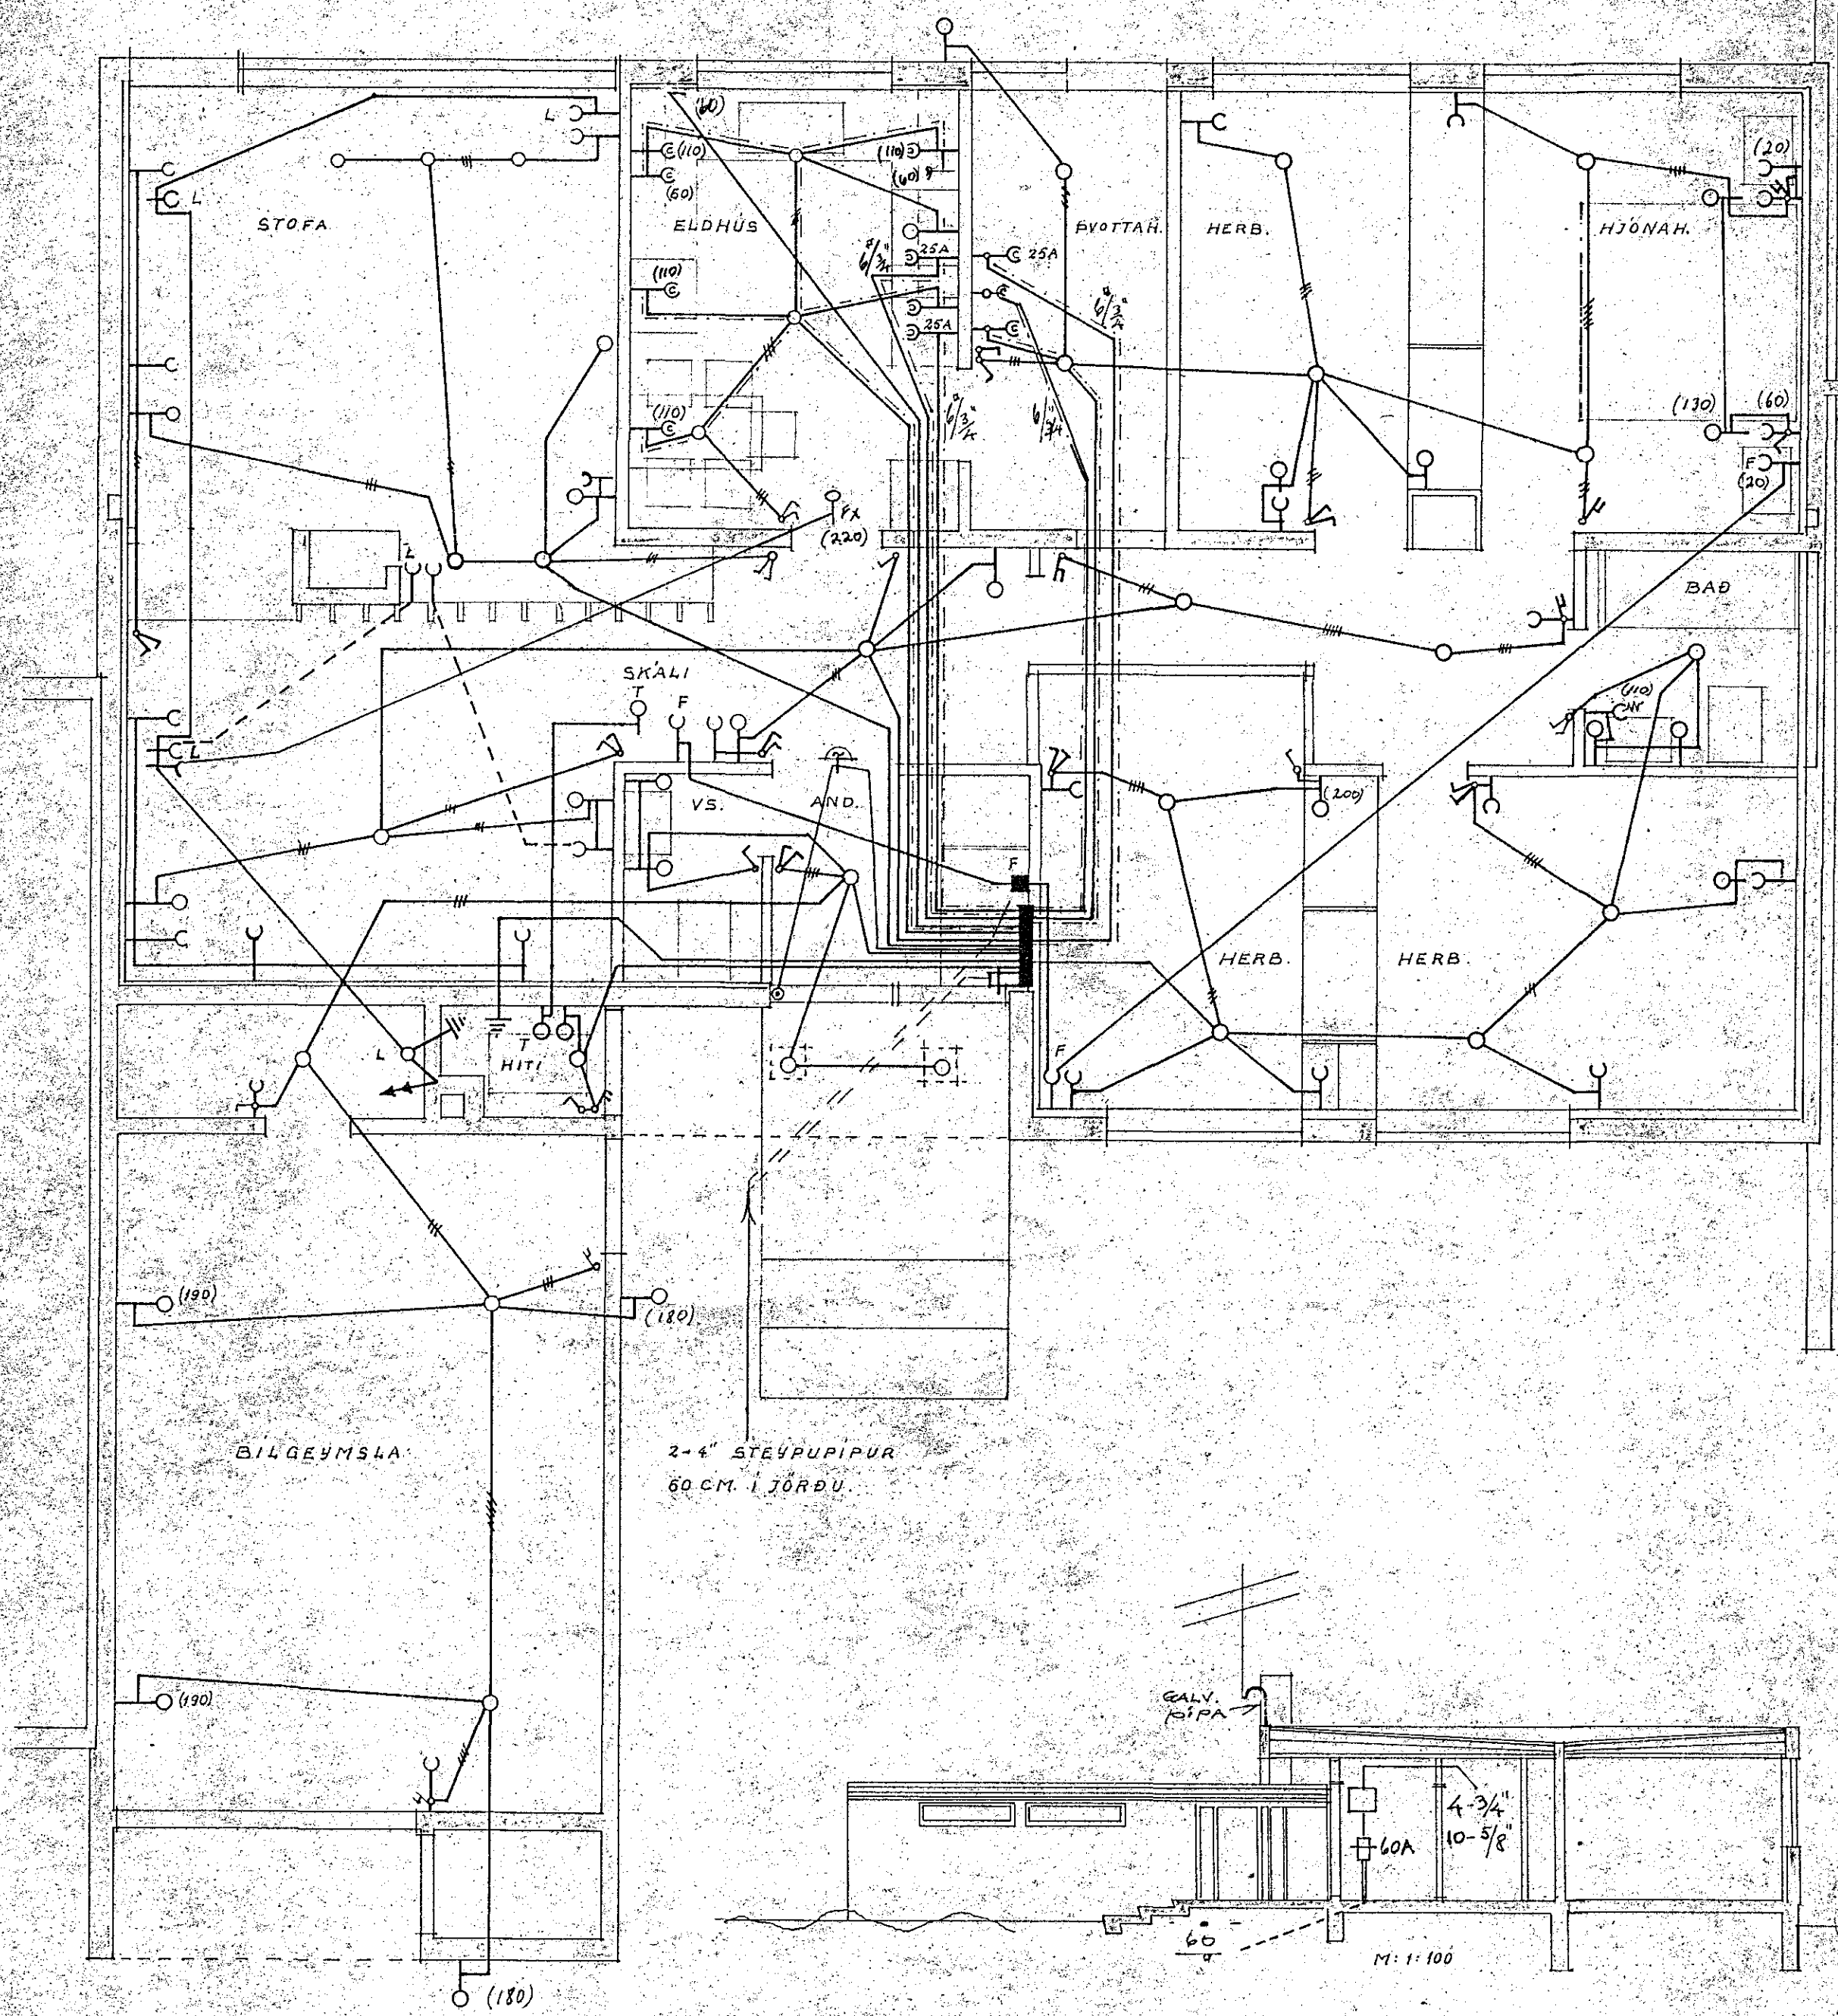

2-4" STEYPUPIPUR
 60 CM. Í JÖRÐU.

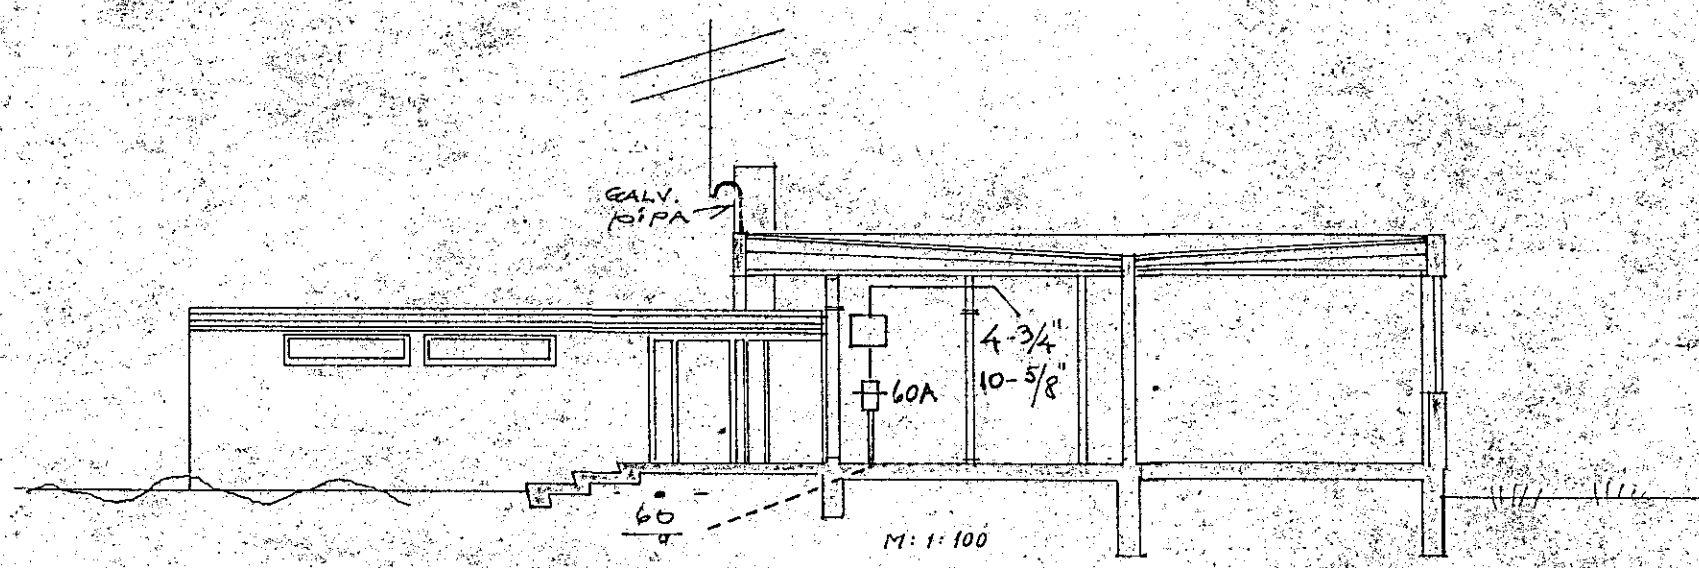

alfastk 79
 1080-

OLAFUR TOMASSON VERKFR.		
HÚSNÆÐISMÁLASTOFNUN RÍKISINS		
KEDJUHÚS (INNRETTING 143)		VERK 215
RAFLÖGN	M: 1:50	BLAD I AF I
JAN. 1965	A.M. <i>[Signature]</i>	NR 337