
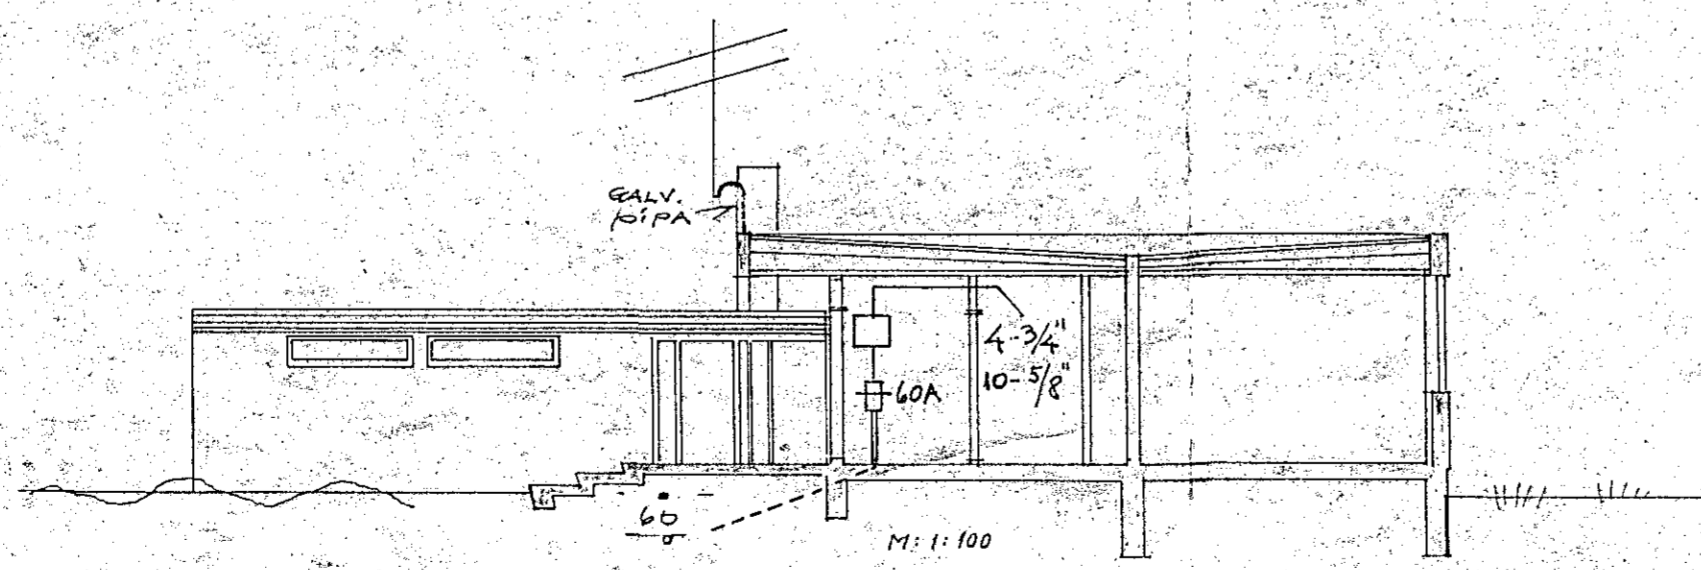


SKÝRINGAR:

1. ROFAR: 110 CM. FRA GÓLFI.
2. TENGLAR: 20 CM. " " NEMA.
3. " FYR ELDHÚSBORDI - Í ÞVOTTI: 110 CM.
4. " FYRIR HELLUR - BAKAROFN: UNDIR TEKJUM CA 70 CM. (SÍÁ INNRETTINGA TEIKN.)
5. VEGGLJÓÐ: 165 CM. FRA GÓLFI NEMA ANNAD SE SÝNT Í SVIGUM.
6. HITALÍÐI: T; 135 CM " "
7. LOFTNET: L; HATAHARI: FX, SÍML: F: 20CM FRA GÓLFI.
8. RAKVELATENGILL: -C
9. VARKASSI: NR.113 FRA J.B.P. EÐA SAMSVARANDI.

Inntök samþykkt 9.19. 1965
 f.h. RA. VEITU HAFNARFIJARÐAR
 Verkstjórn
Olafur Tómasson

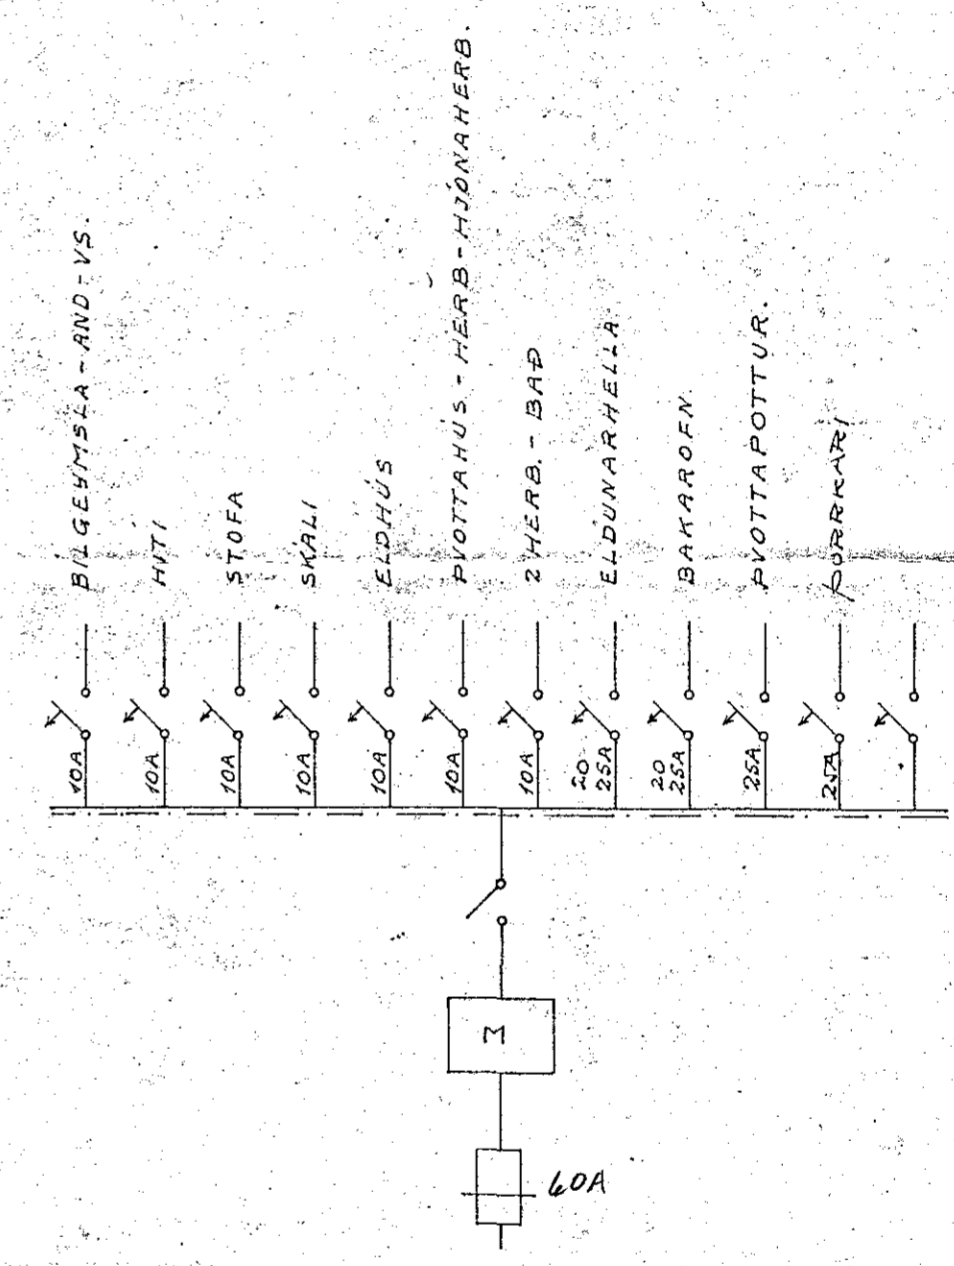

altask 83 962-

OLAFUR TÓMASSON VERKFR.		
HÚSNÆÐISMÁLASTOFNUN RÍKISINS		
KEDJUHÚS (INNRETTING 143)	VERK 215	
RAFLÖGN	M: 1:50	BLAD 1 AF 1
JAN. 1965	A.M. <i>[Signature]</i>	NR. 337