
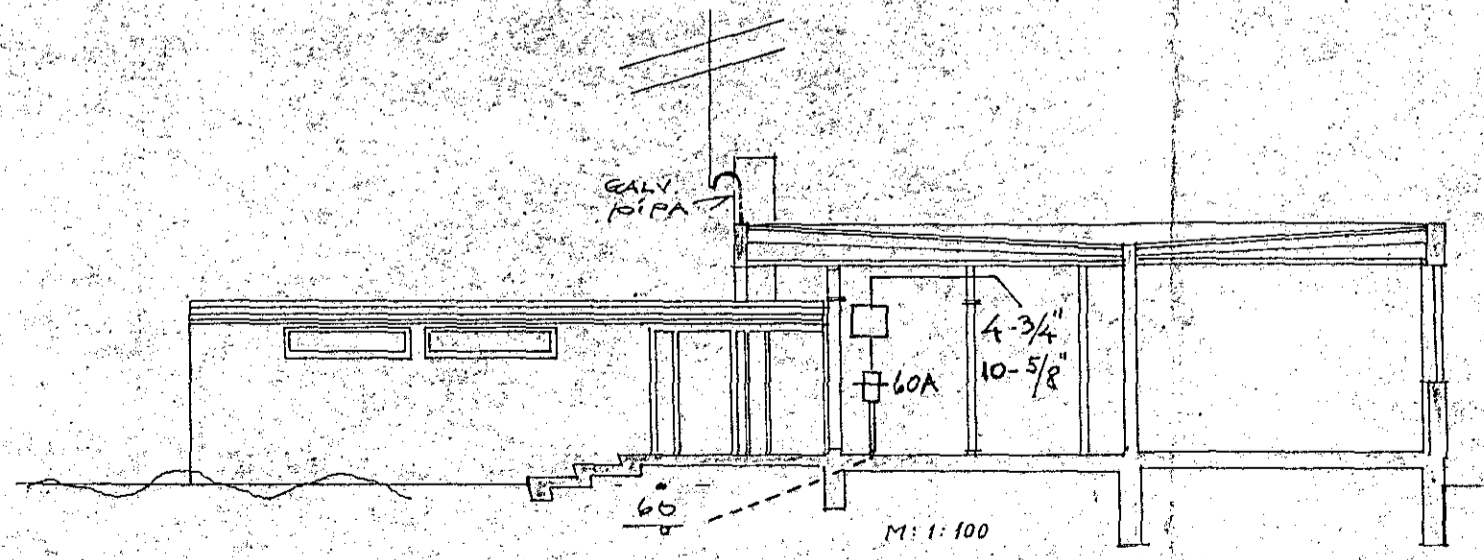
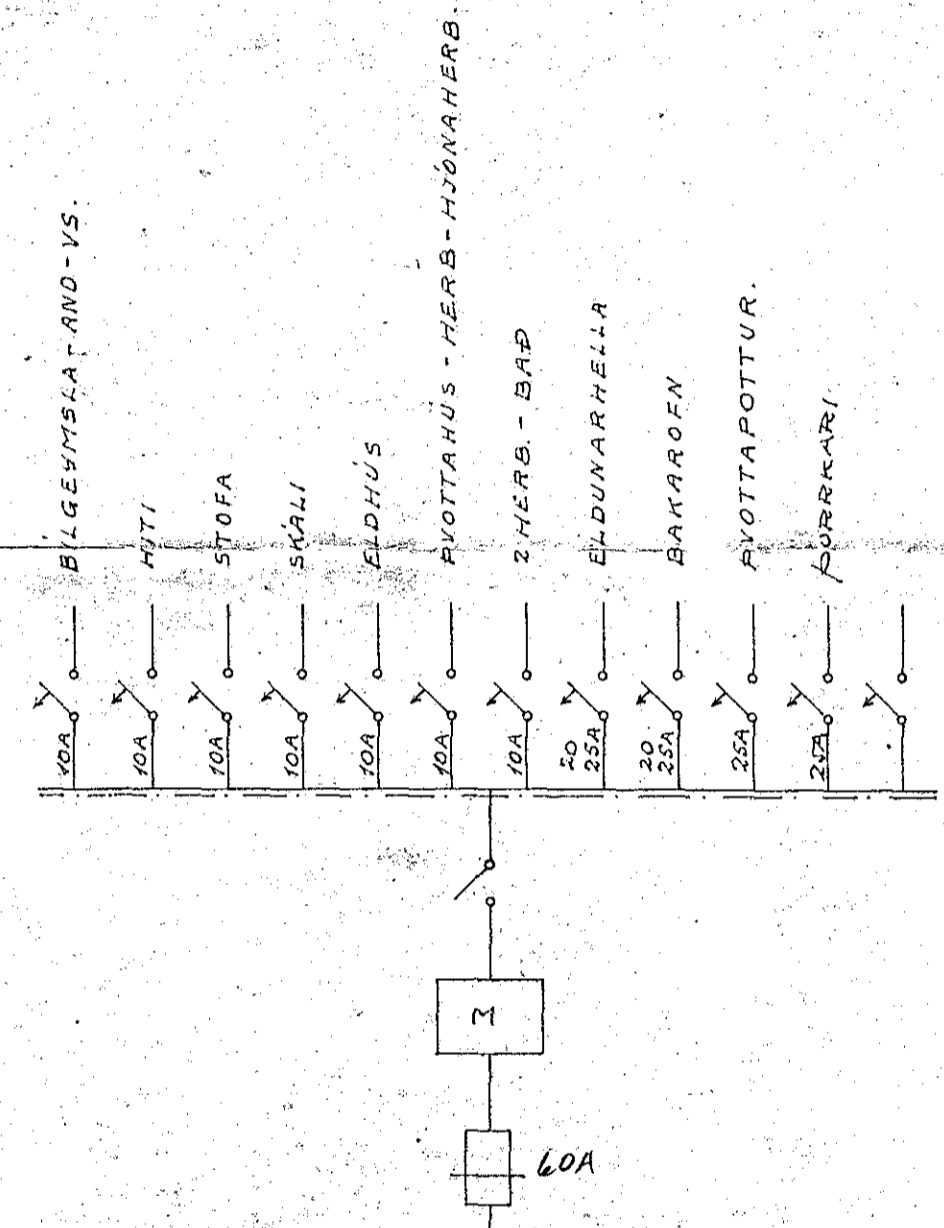


Inntök samþykkt 11.10. 1965  
 l.h. RAÞVEITU HAFNARFJÁRDAR  
 Verksmiðja  
*Ólafur Tomasson*

SKÝRINGAR:

1. ROFAR: 110 CM. FRÁ GÓLFI.
2. TENGLAR: 20 CM. " " NEMA:
3. " FYRIR ELDHÚSBORÐI - Í ÞVOTTI: 110 CM.
4. " FYRIR HELLUR - BAKAROFN: UNDIR TÆKJUM CA 70 CM. (SÞÁ INNRETTINGA TEIKN.)
5. VEGGLJÓS: 165 CM. FRÁ GÓLFI NEMA ANNAD SÉ SÝNT Í SVIGUM.
6. HITALÍÐI: T; 135 CM " "
7. LOFTNET: L; HATAKARI: FX; SÍMI: F: 20CM FRÁ GÓLFI.
8. RAKVELATENGILL: *CH*
9. VARKASSI: NR.113 FRÁ J.B.P. EÐA SAMSVARANDI.

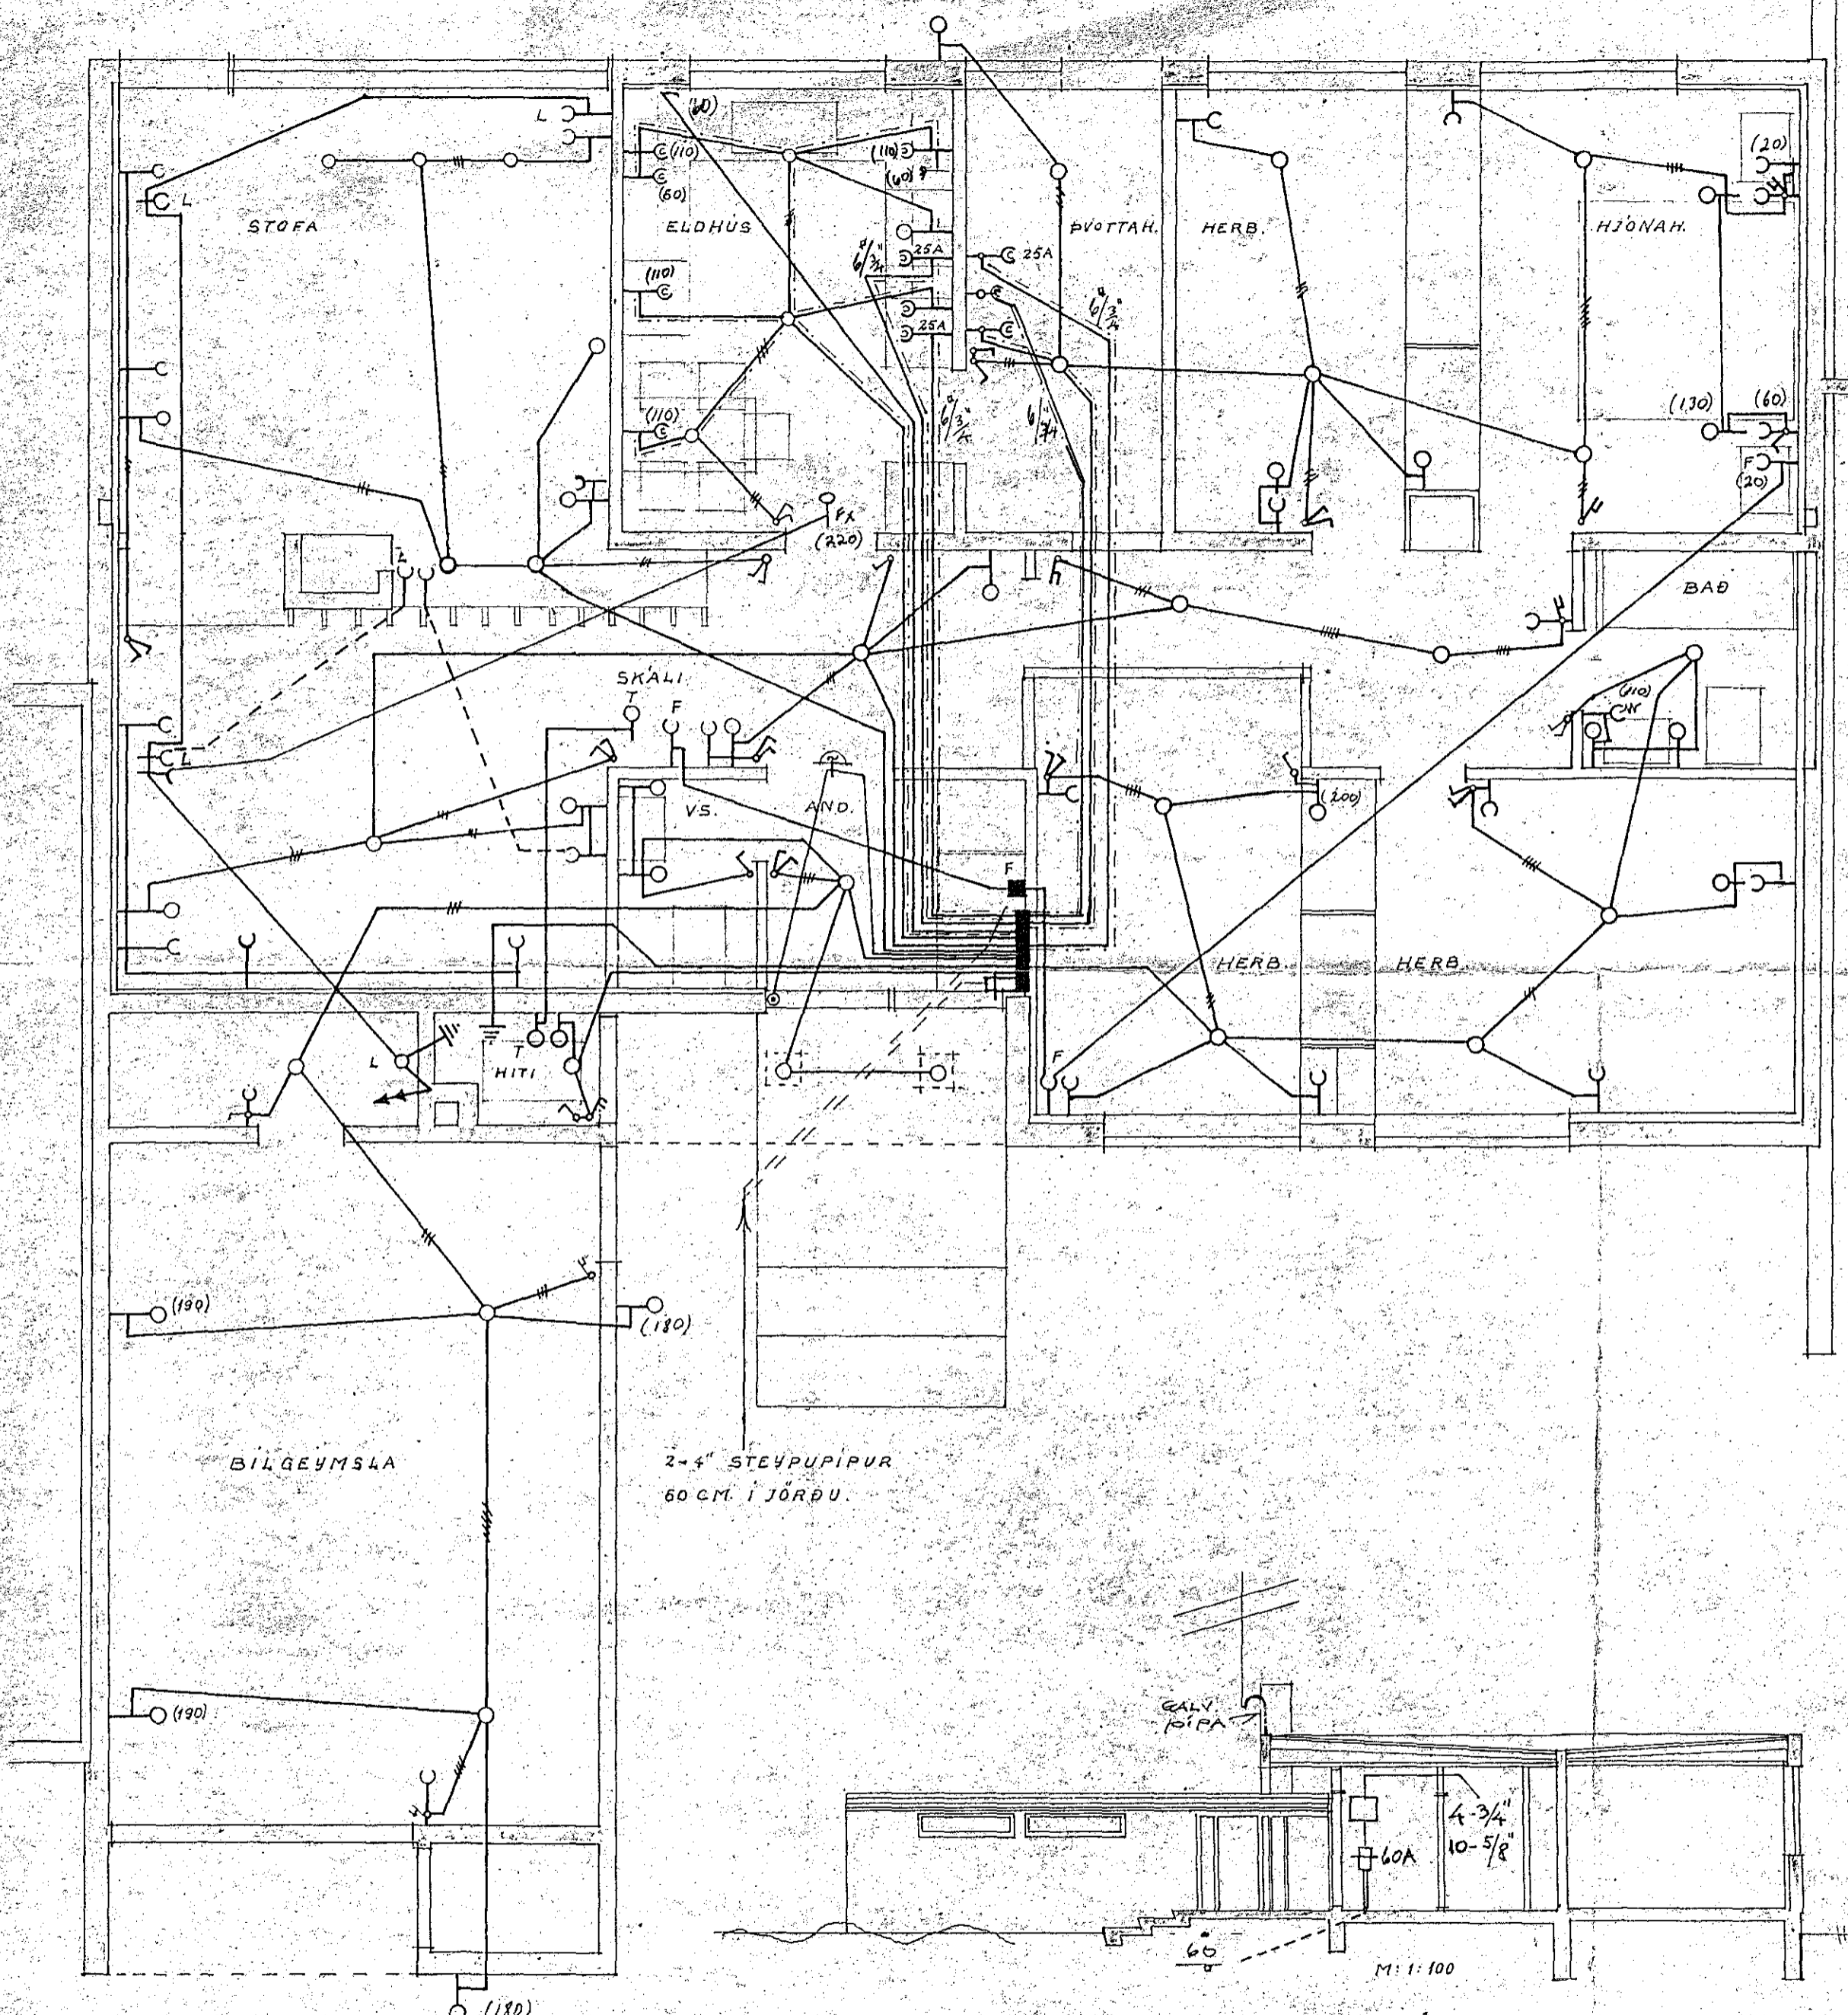

*af fast 85* 965-

ÓLAFUR TOMASSON VERKFR.		
HÚSNÆÐISMÁLASTOFNUN RIKISINS		
KEDJUHÚS (INNRETTING 143)	VERK 215	
RAFLÖGN	M: 1:50	BLAD I AF I.
JAN. 1965	A.M. <i>10/1</i>	NR. 337