Húsveita nr. 1832 Teikning nr. 959
Samþykkt þ. 17/8 1965
f.h. RAFVEITU HAFNARFJARÐAR
Eftirlitsmaður staðfestir

SKÝRINGAR:

1. ROFAR: 110 CM. FRÁ GÓLFI.
2. TENGLAR: 20 CM. " " " NEMA:
3. " YFIR ELDHÚSBORÐI - Í ÞVOTTI: 110 CM.
4. " FYRIR HELLUR - BAKAROFN: UNDIR TÆKJUM CA 70 CM.
(SJÁ INNRÉTTINGA TEIKN.)
5. VEGGLJÓS: 165 CM. FRÁ GÓLFI, ANNAÐ SE SÝNT Í SVIGUM.
6. HITALIÐI: T; 135 CM " "
7. LOFTNET: L; HÁTALARI: FX, SÍMI: F: 20CM FRÁ GÓLFI.
8. RAKVÉLATENGILL: CR
9. VARKASSI: NR.113 FRÁ J.B.P. EÐA SAMSVARANDI.

Inntök samþykkt 17/8, 1965
f.h. RAFVEITU HAFNARFJARÐAR
Verkfræðingur

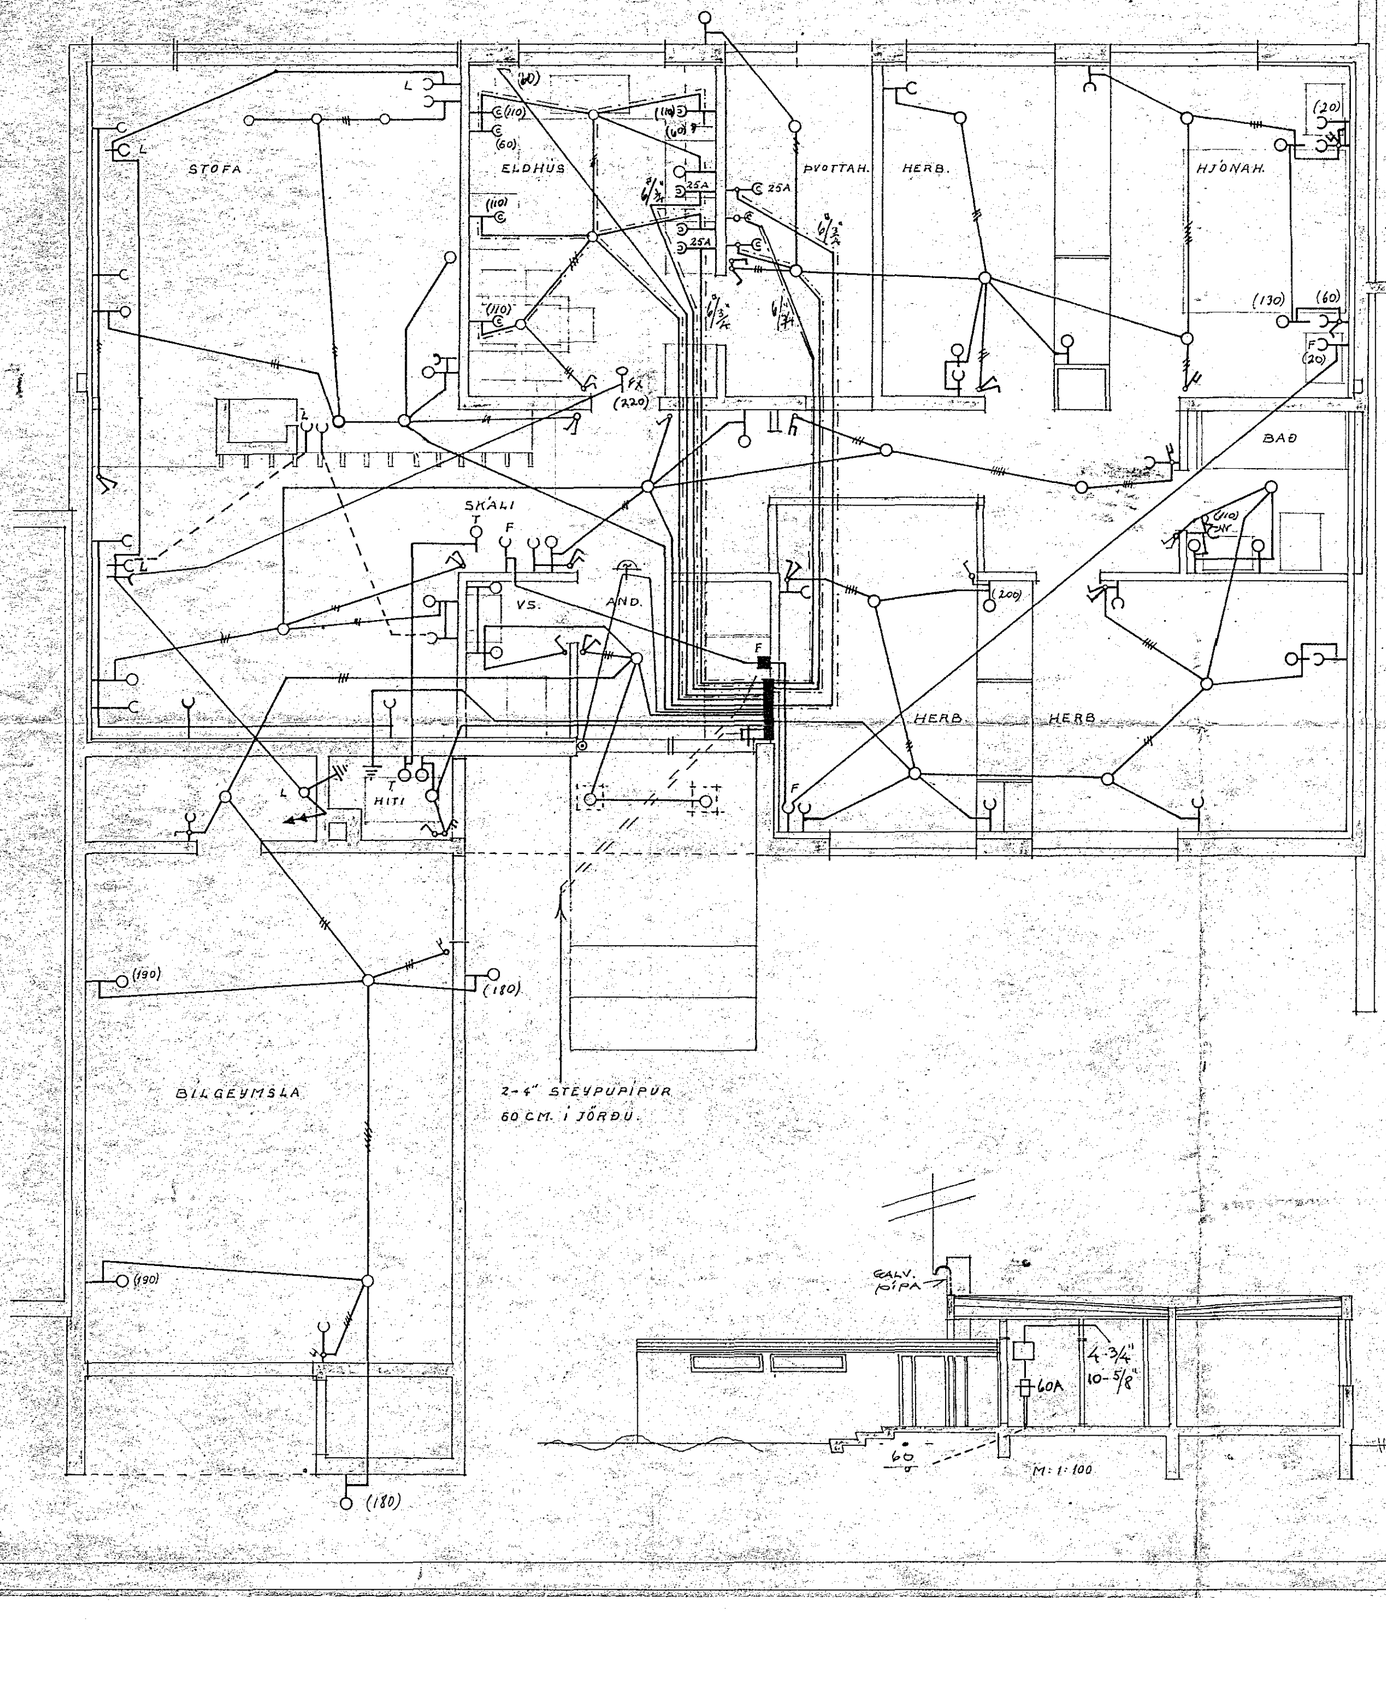

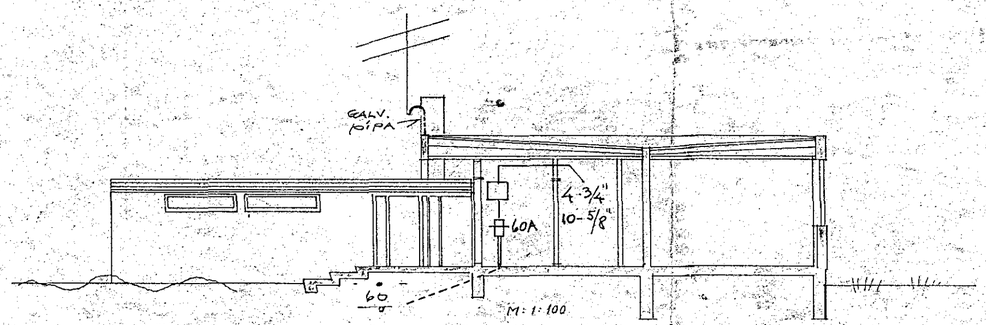

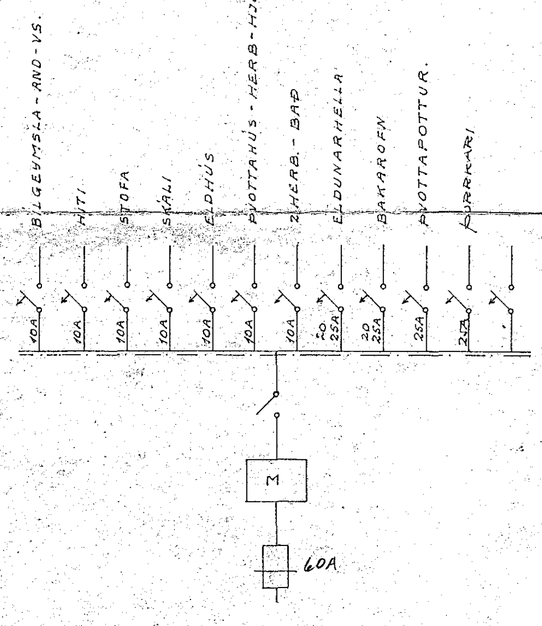

959-

Áfangaskil 8/7

ÓLAFUR TÓMASSON VERKFR.		
HÚSNÆÐISMÁLASTOFNUN RÍKISINS		
KEÐJUHÚS (INNRÉTTING 143)		VERK 215
RAFLÖGN	M: 1:50	BLAÐ 1 AF 1
JAN. 1965	Á.M.	NR. 337