Nýrvella nr. 1873 Teikning nr. 1001
Samþykkt 25/5 66
Eh. [illegible]
Stefán V. [illegible]
Eftirlitsmaður rafloga

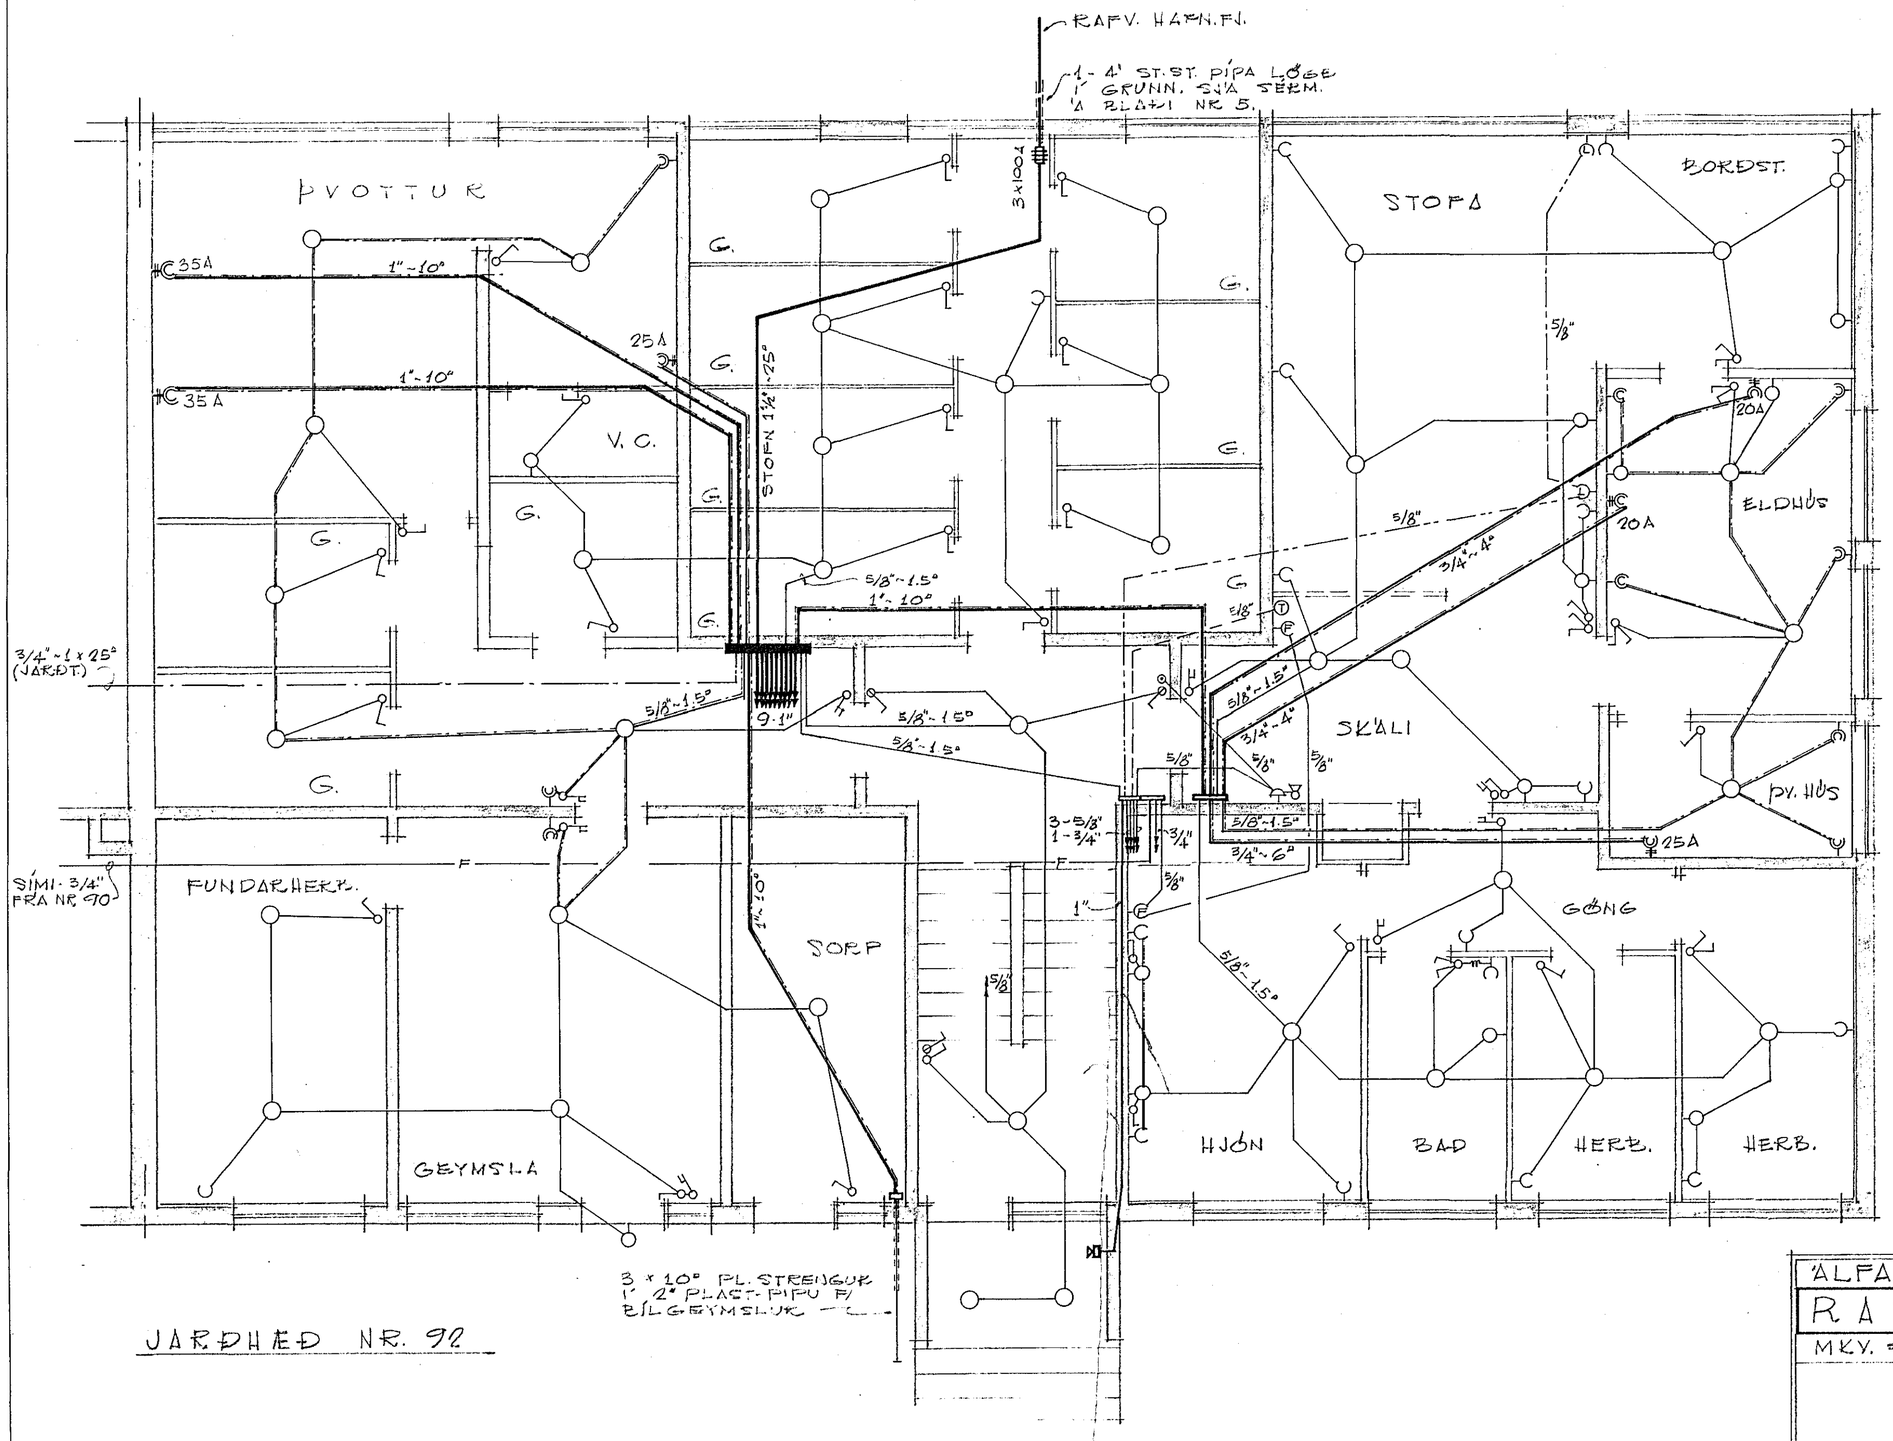

JARÐHÆÐ NR. 92

ÁLFASKEIÐ NR. 90-92, HAFNARF.

RAFLAGNATEIKNING

MKV. = 1:50 BLAÐ # 2

HAFNARFIRÐI 1' JAN. 1966

R. Guðmundsson
S: 51834