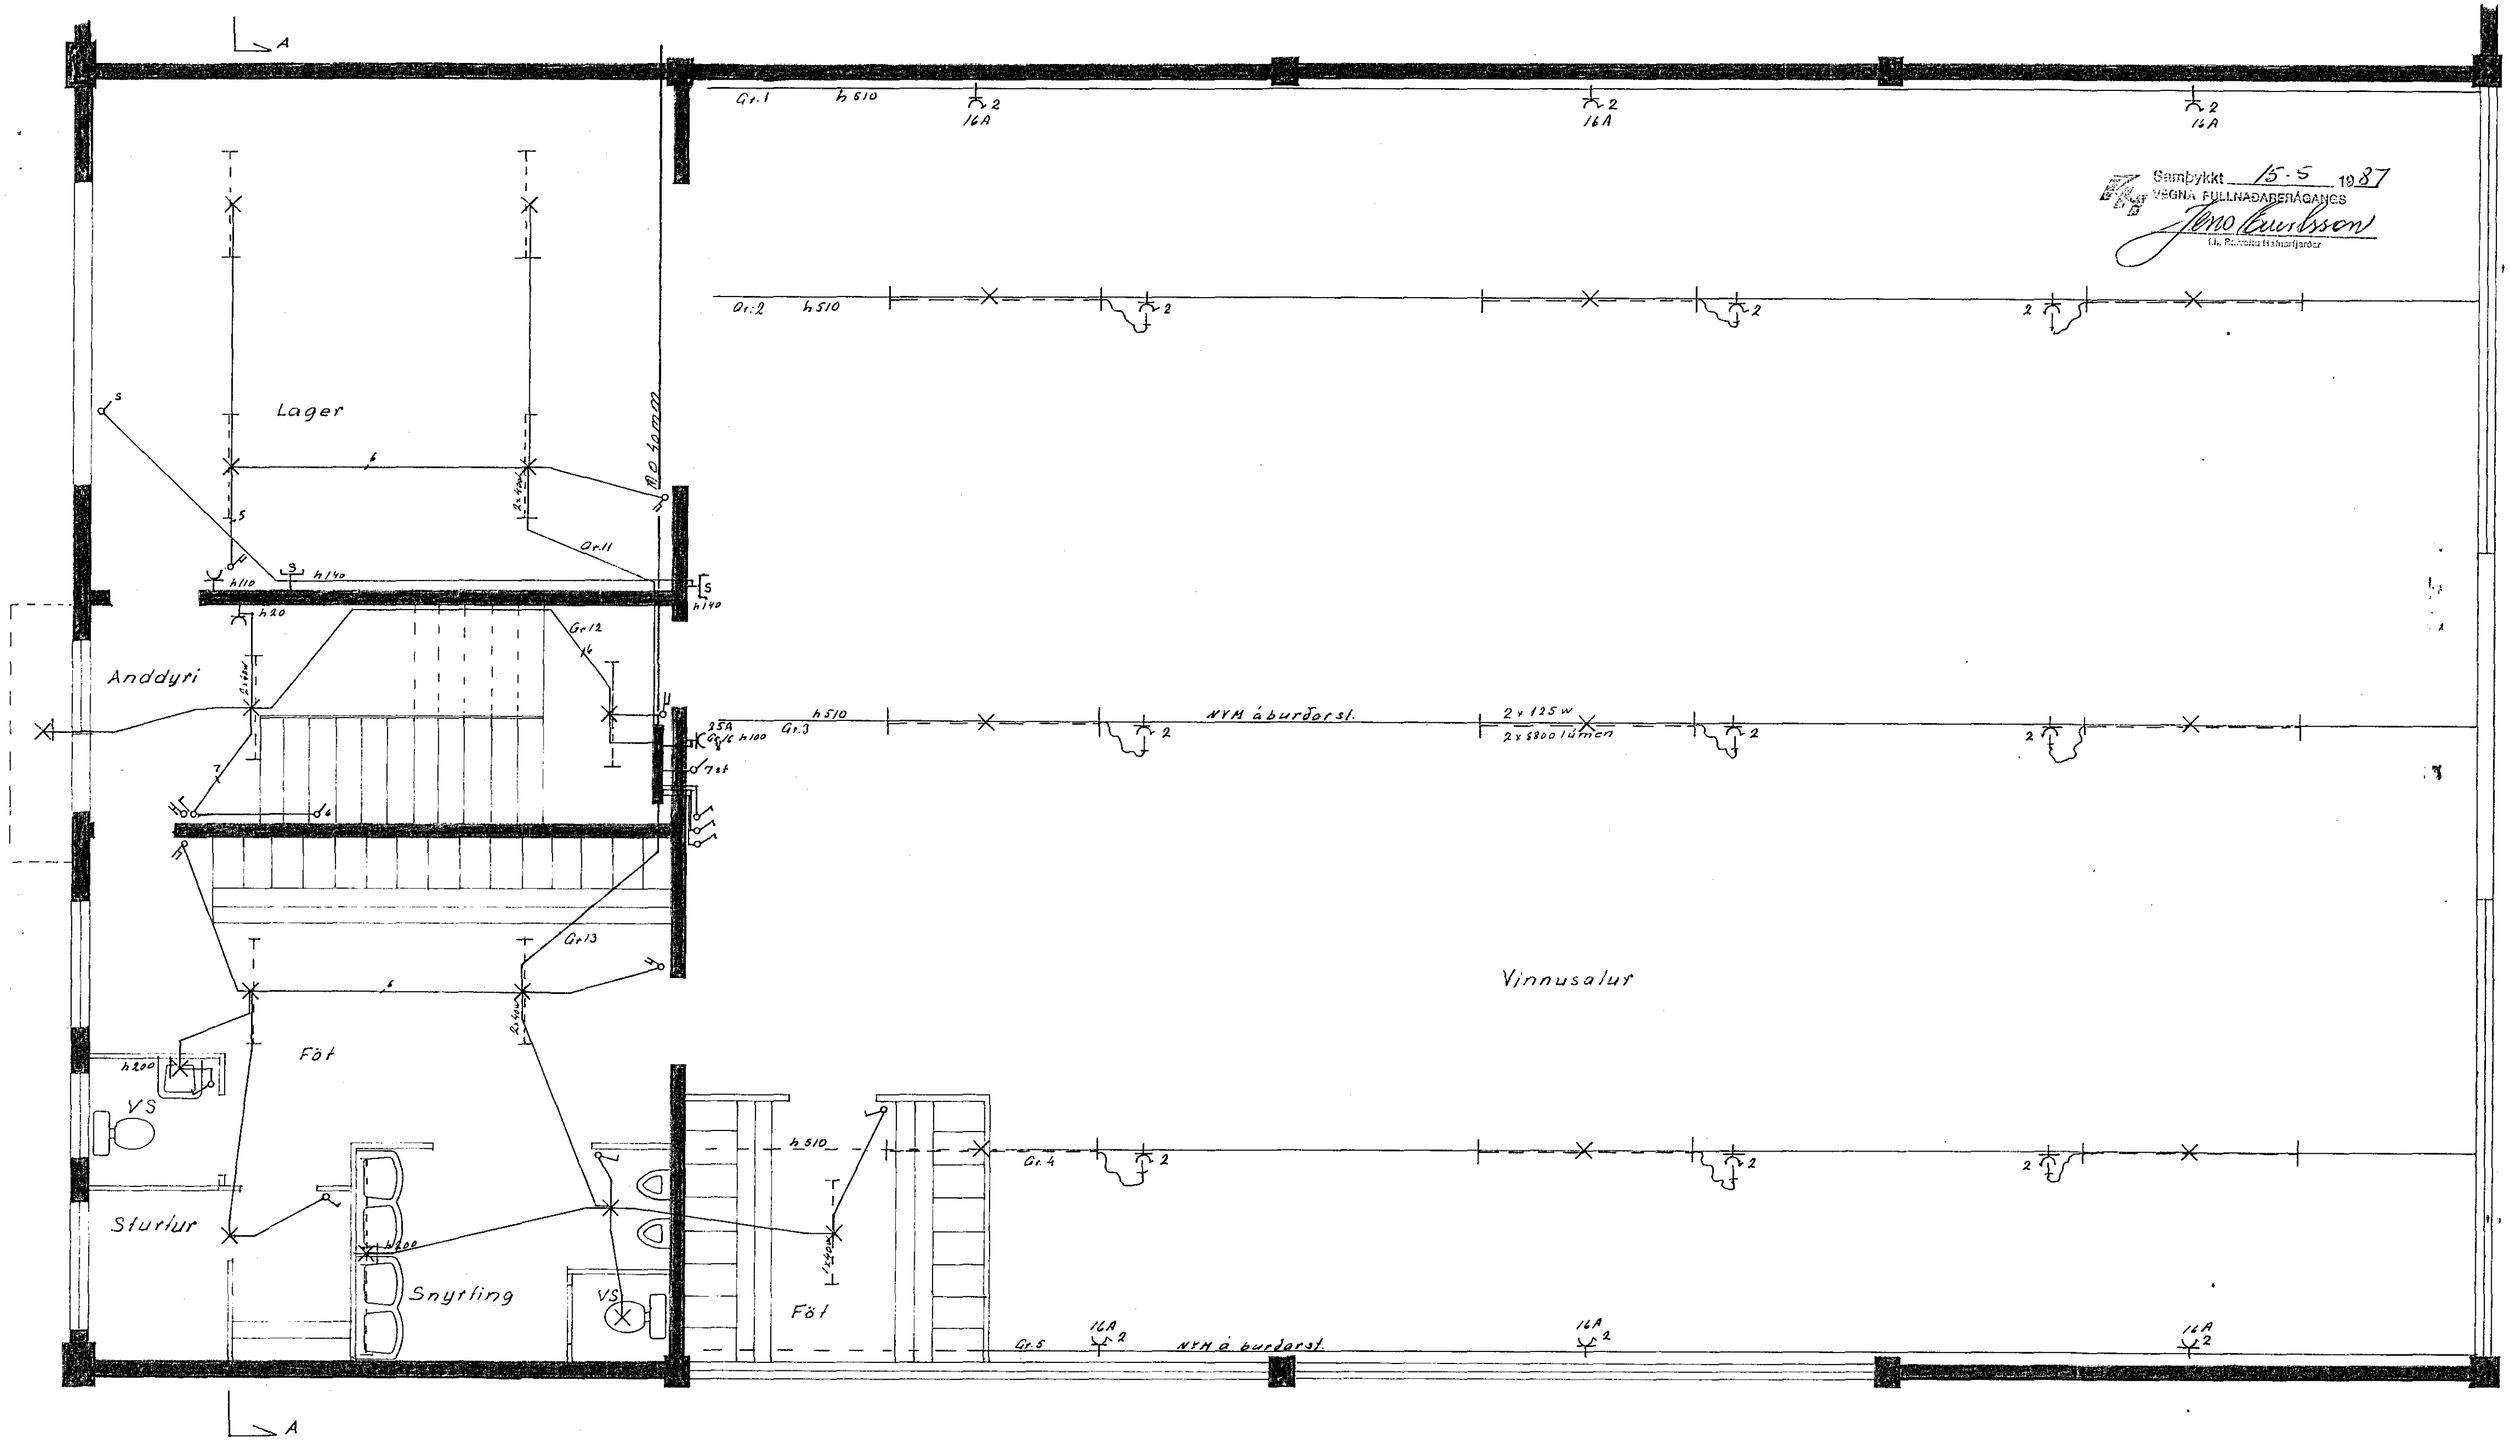


Grunnmynd I.hæðar

Samþykkt 15.5 1987
VEGNA FULLNAÐARÉRÁGANGS
Jeno Burlsson
Mh. Rafveitu Hafnarfjarðar

TEIKNING NR. 1061.

| TEIKNISTOFA STEFÁNS V. ÞORSTEINSSONAR, ARNARHRAUNI 36 HAFNARFIRÐI SÍMI: 52136 | | |
|---|---|---|
| BREYTT: | EYRARTRÖÐ 13<br>RAFLÖGN<br>I.HÆÐ | H. s/þ T. s/þ S.<br>M. 1:50<br>N. 395 Bl. 1 af 3<br>D. 86 10 29 |