


- 1 Tenglar á burðarstreng
- 2 Tenglar á burðarstreng fyrir ljós o.fl.
- 3 " " " "
- 4 " " " "
- 5 " " " "
- 6 Ljós í kaffislofu
- 7 Hella í kaffislofu
- 8 Ísskápur
- 9 Afgreiðsla o.fl.
- 10 Tölva
- 11 Lager
- 12 Sligahús
- 13 Fatageymsla o.fl.
- 14 Hlaupaköllur
- 15 " " "
- 16 Tengill 25A
- 17 Vara
- 18 Vara
- 19 Vara
- 20 Vara

SKÝRINGAR:

Raflagnir séu 16mm plastpipulagnir, idregnar 3x1.5mm² í dröllartougum. Málstraumur rafbúnaðar sé í samræmi við stærð yfirstraumstarna, samkvæmt töfluleikningu. Hæð tengla sé 20 cm og rofa 110cm nema annars sé getið. Ofangreind mál eru miðuð við frágengið gólf og miðju dásar. Allar málsetningar skulu miðaðar við málsetta byggingar-teikningu.

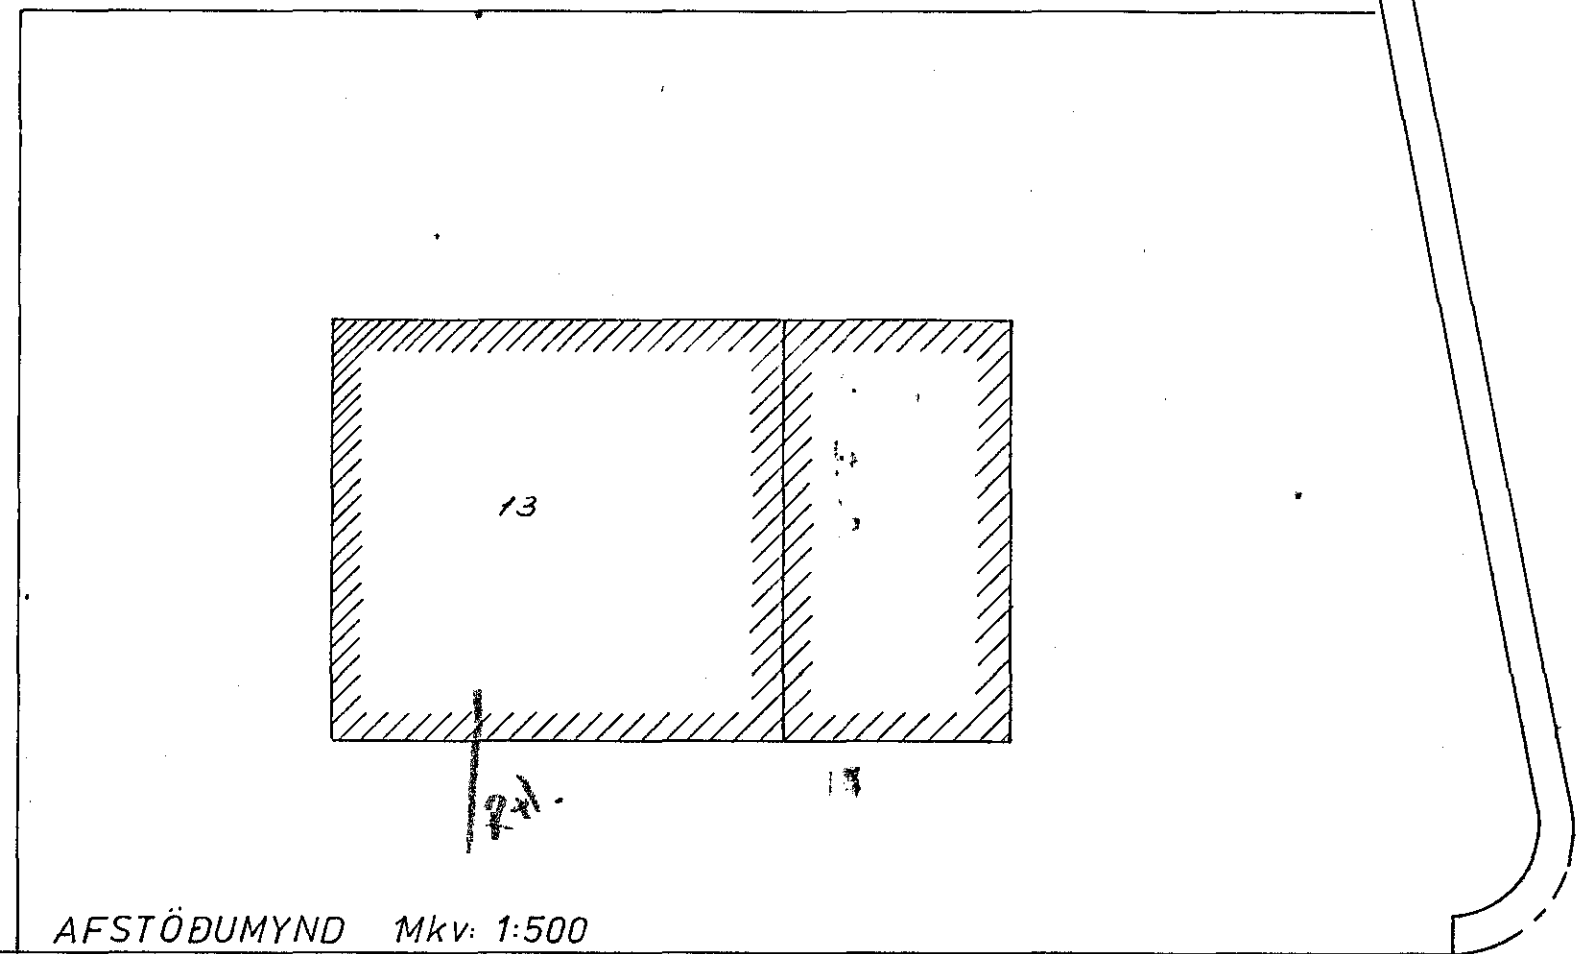

EYRARTRÖÐ

TEIKNISTOFA STEFÁNS V. ÞORSTEINSSONAR			
ARNARHRAUNI 36 HAFNARFIRDI SÍMI: 52136			
BREYTT:		EYRARTRÖÐ 13 RAFLÖGN TAFLA OG AFSTÖÐUMYND	H.S.V. / T.S./Þ.S.
1	'96/10/31		M. 1:500
	S.V.Þ.		N. 395 Bl. 3 af 3
			D. '96/10/29
			<i>Stefán V. Þorsteinsson</i>