


Inntök samþykkt 14.15. 1968  
 l.h. RAFVEITU HAFNARFJARDAR  
 Veggljós  
 Efirliitsmaður rafagna

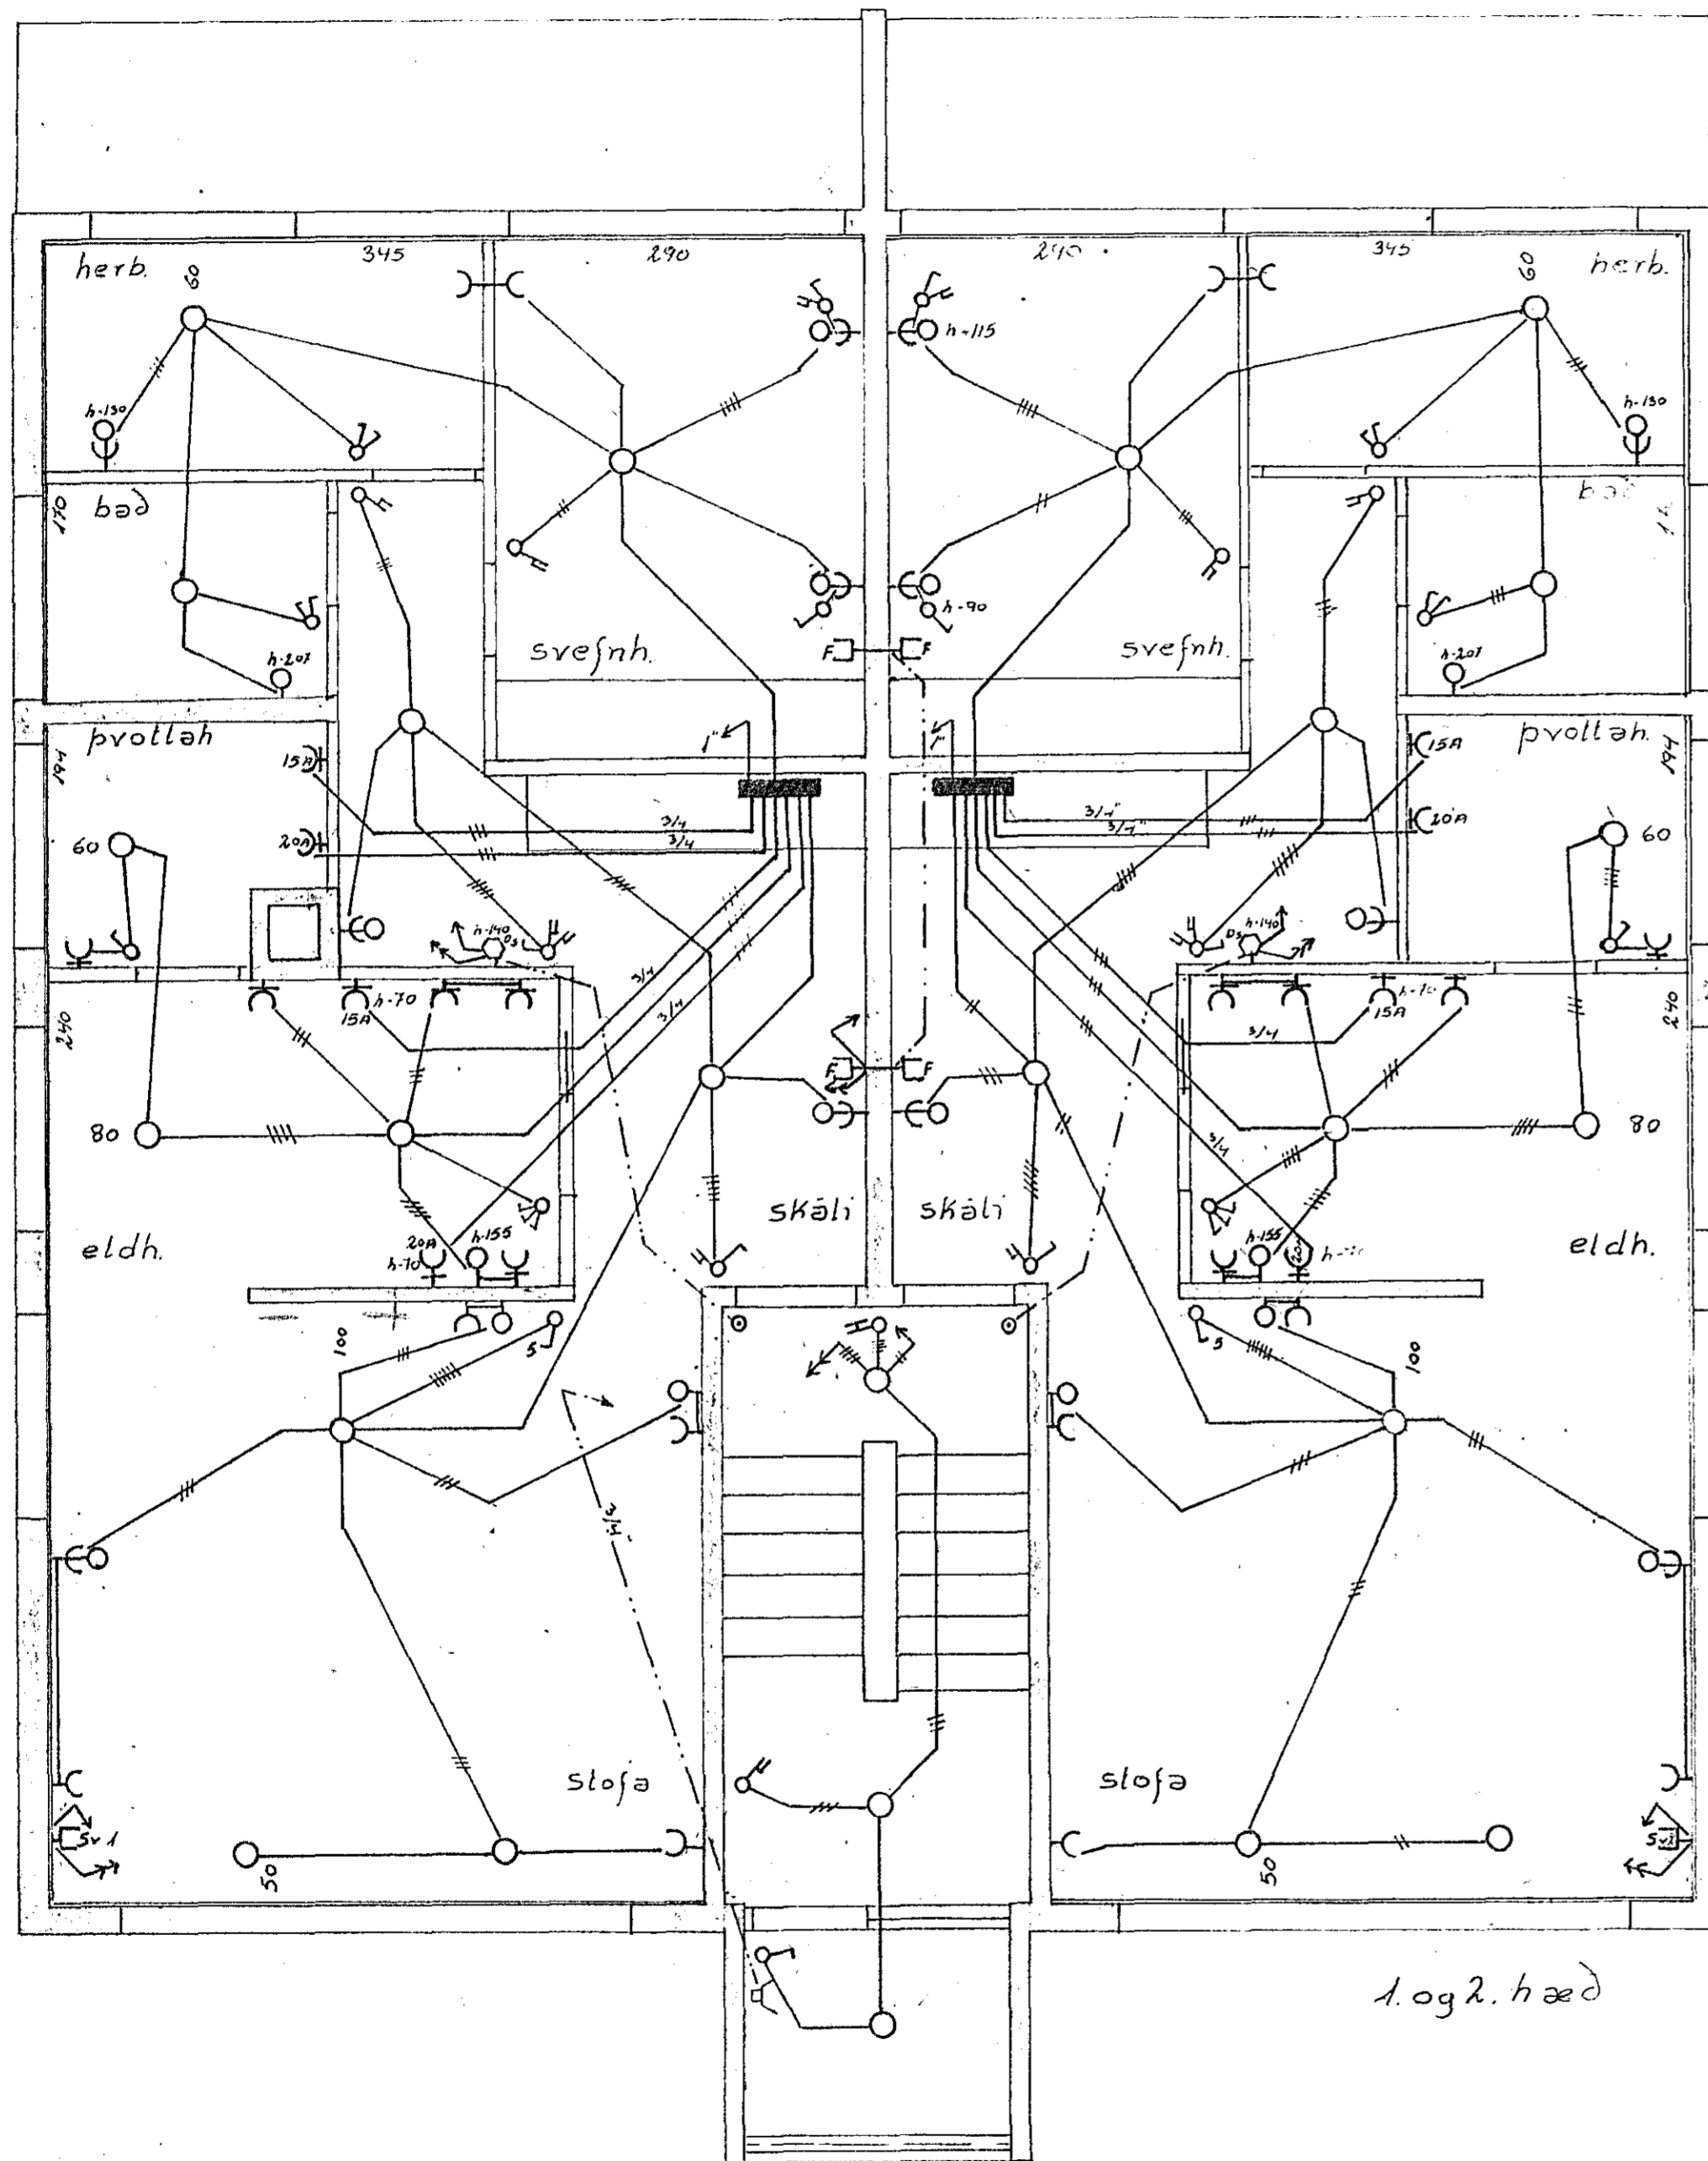

lákni	heiti	hæð
80	rofi	105
80	samrofi	—
80	krossrofi	—
0	bjölluhnappur	—
0	lengill	20
0	yörubundinn lengill	110
0	sjonvarpsloftnet	20
0	sími	—
0	veggljós	150
0	dyrasími	140
0	útlöð	—
* nema annars sé gefið		
getur er ráð fyrir að nota		
Ticino efni nema í eldh. og		
þvöllum þar Busch		

1130

Hringbraut 25, Hafnarfirði  
 mál: 1:50 dags. 13. 68  
 G. Guðm. Geir Jónss.