


Húsvéit 1952 - útkning nr. 1107
 Samþykkt 25/4 1967
 HAFNARFJARDAR
 Stjófnir V. Þorsteinsson
 Stjórnsmáður rafmagna

Inntök samþykkt 22.10. 1967
 í. h. RAFVEITU HAFNARFJARDAR
 Verkstjóri
 Þóroddur Þorsteinsson

Bílakúr	T 1	40A	5/8" P
Svefnátma	" 2	"	"
Gangur, Stofa	" 3	"	"
Eldhúsb. þvottk.	" 4	"	"
Purrkari	" 5	25A	3/4" P
Eldavél	" 6	"	"
Búkarofi	" 7	20A	"
Dyrabjalla	" 8	10A	3/8" P



Vinnustofa	T 1	10A	5/8" P
Töngill	" 2	20	" 3/4"
Dyrabjalla	" 3	10	" 3/8"
Gangur, leikherb.	" 4	10	"
Fundur, geymsla	" 6	10	"
Hústið	" 6	10	"
Syndiklefi	" 7	10	"
Tarðamband	" 8	"	"

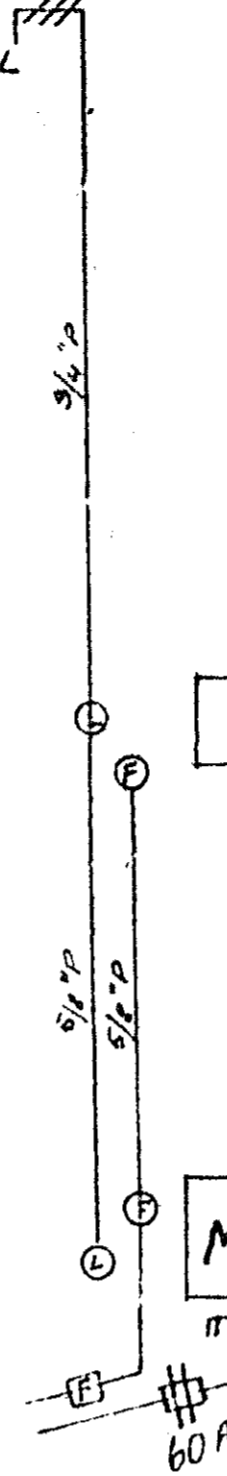

T Gretnisþjald

M T 5/8" P

Adalrofi.
Adalsþjald

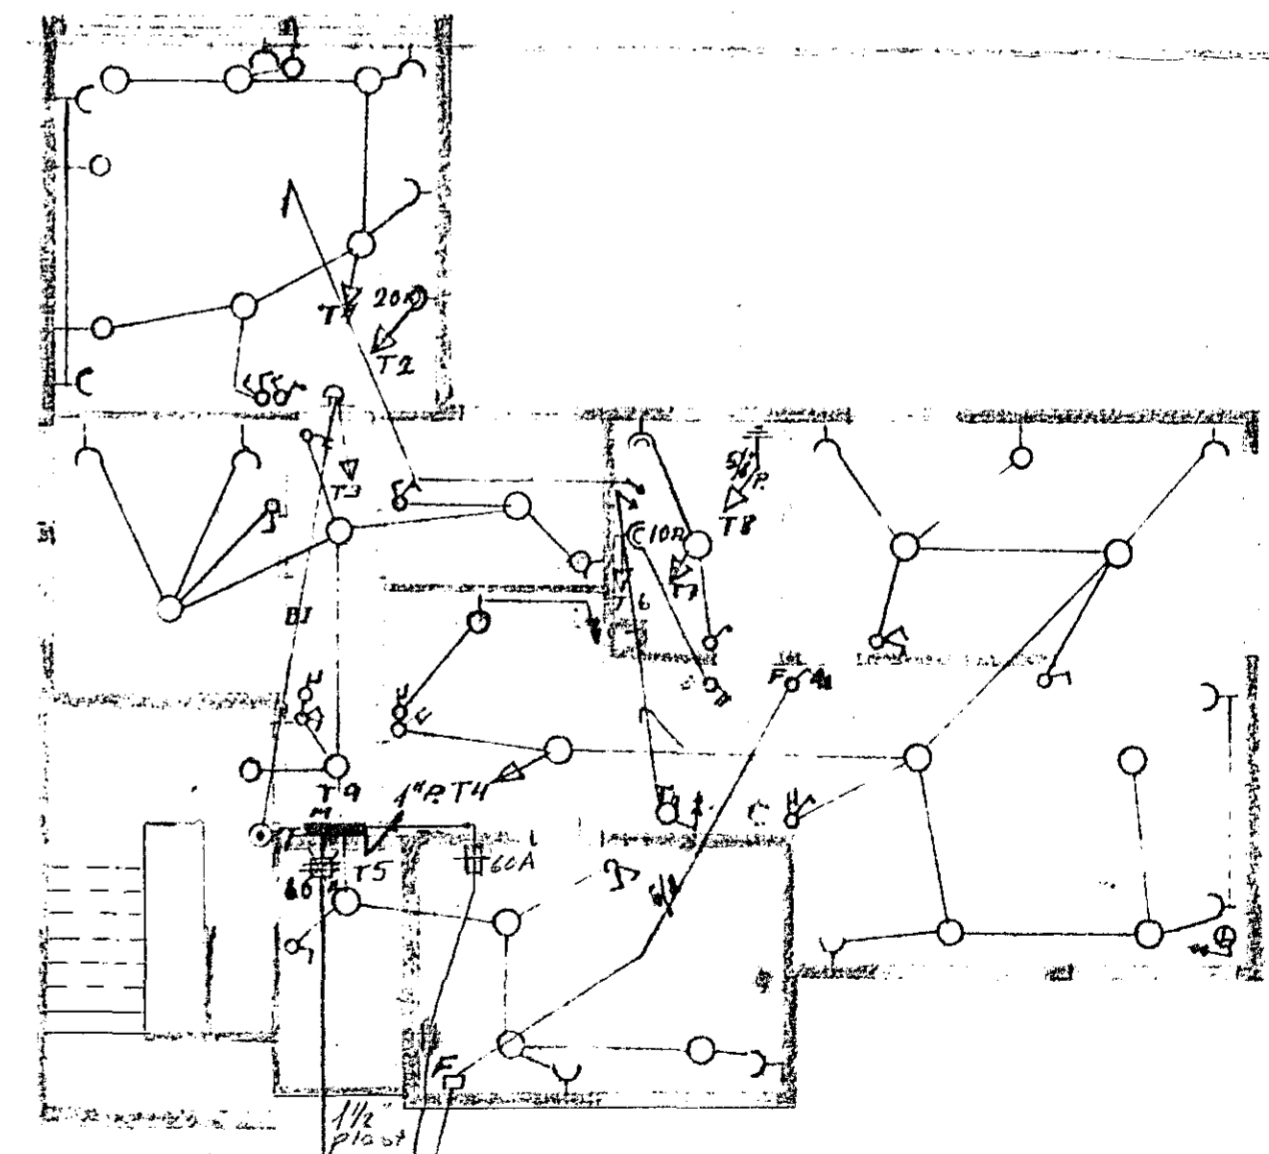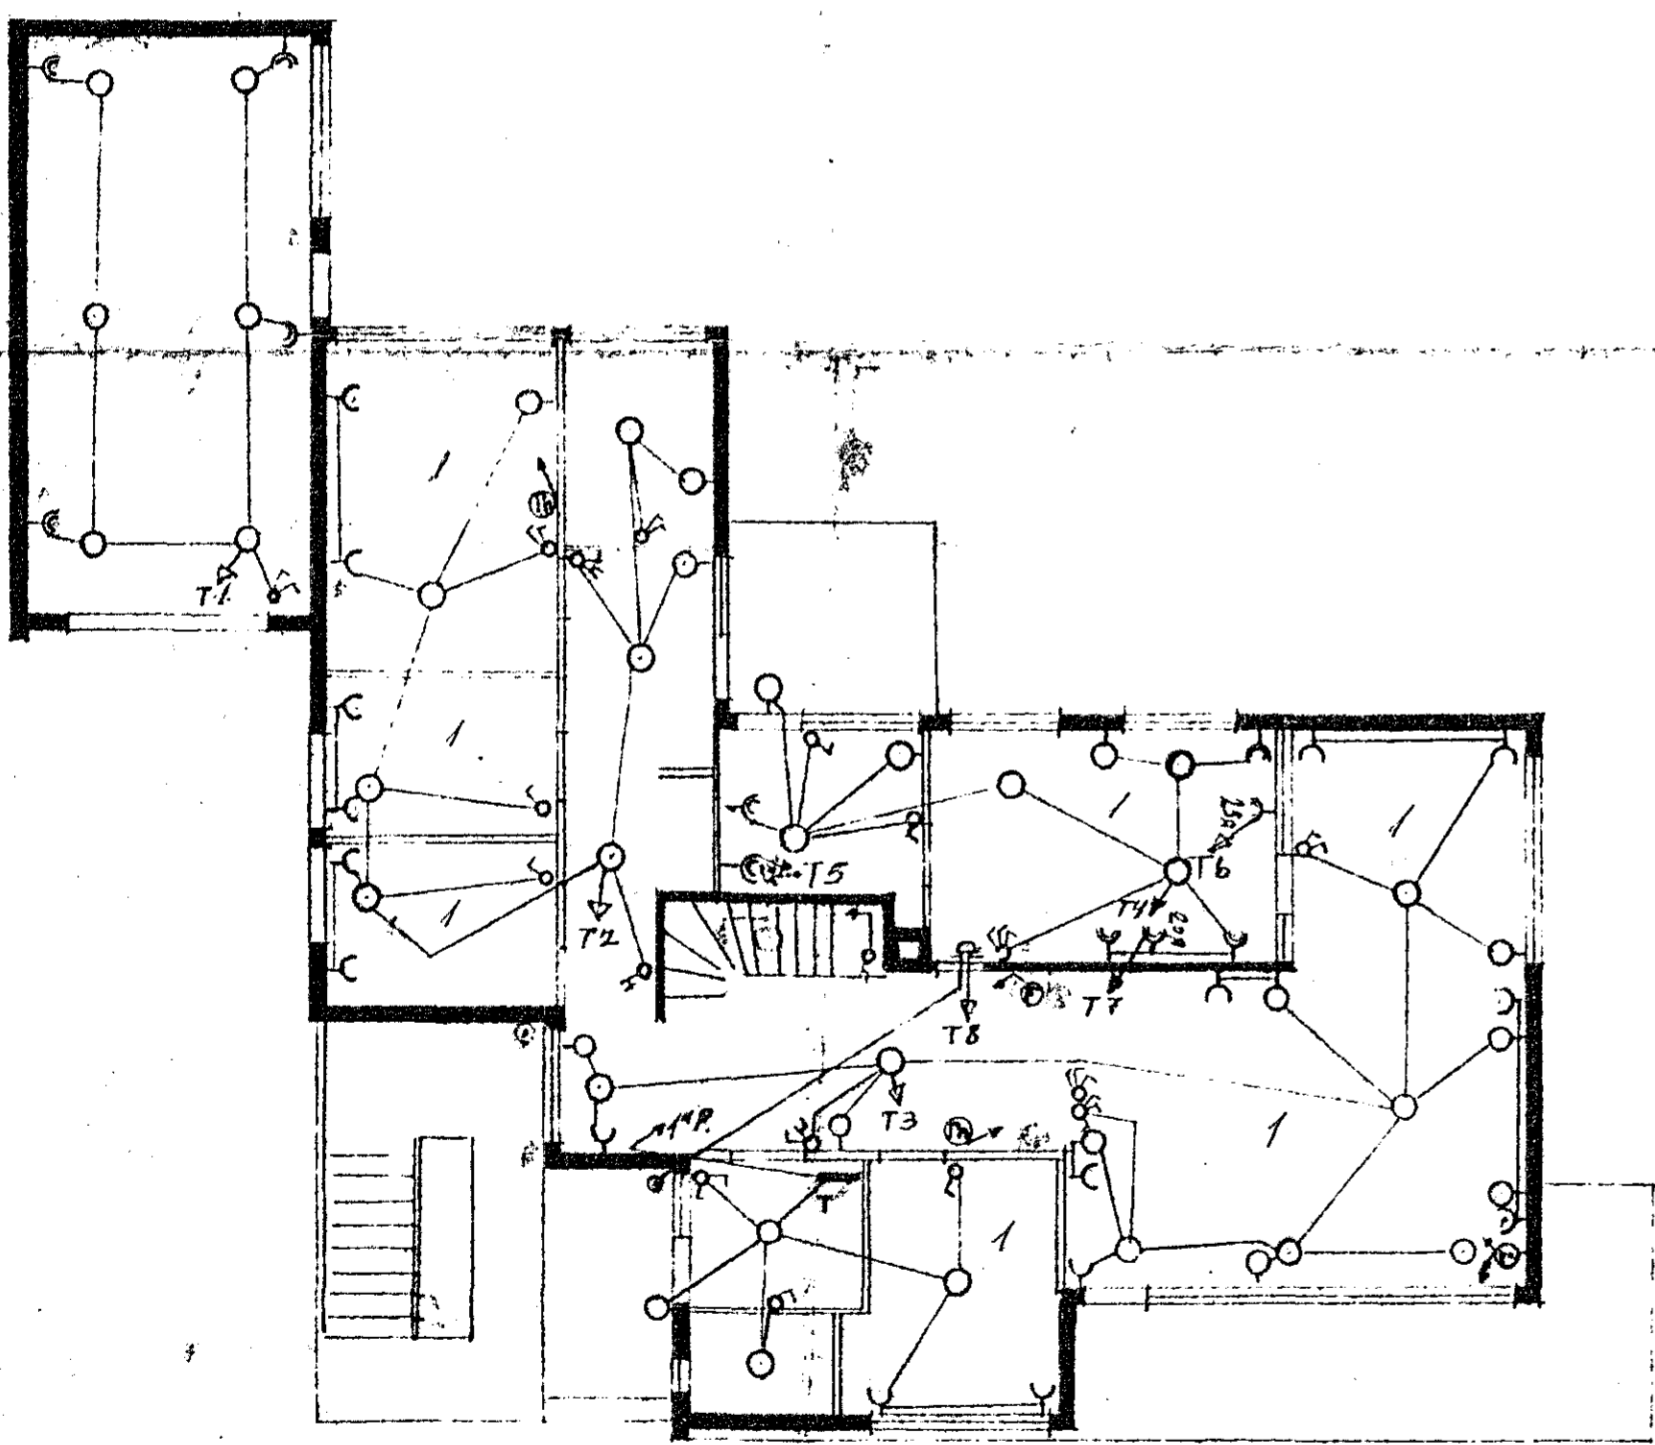

2" plast

1107

RAFLÖGN
 Klettshraun 17
 MKV: 1:100
 Hafnarf. í ágúst 1966
 Jón P. Guðmundsson