



Húsvella nr. 1948 Teikning nr. 1098  
 Samþykkt þ. 30.5. 1967  
 f.h. RAFVEITU HAFNARJARÐAR  
*Stefán Þ. Þorsteinsson*  
 Eftirlitsmaður rafhlagna

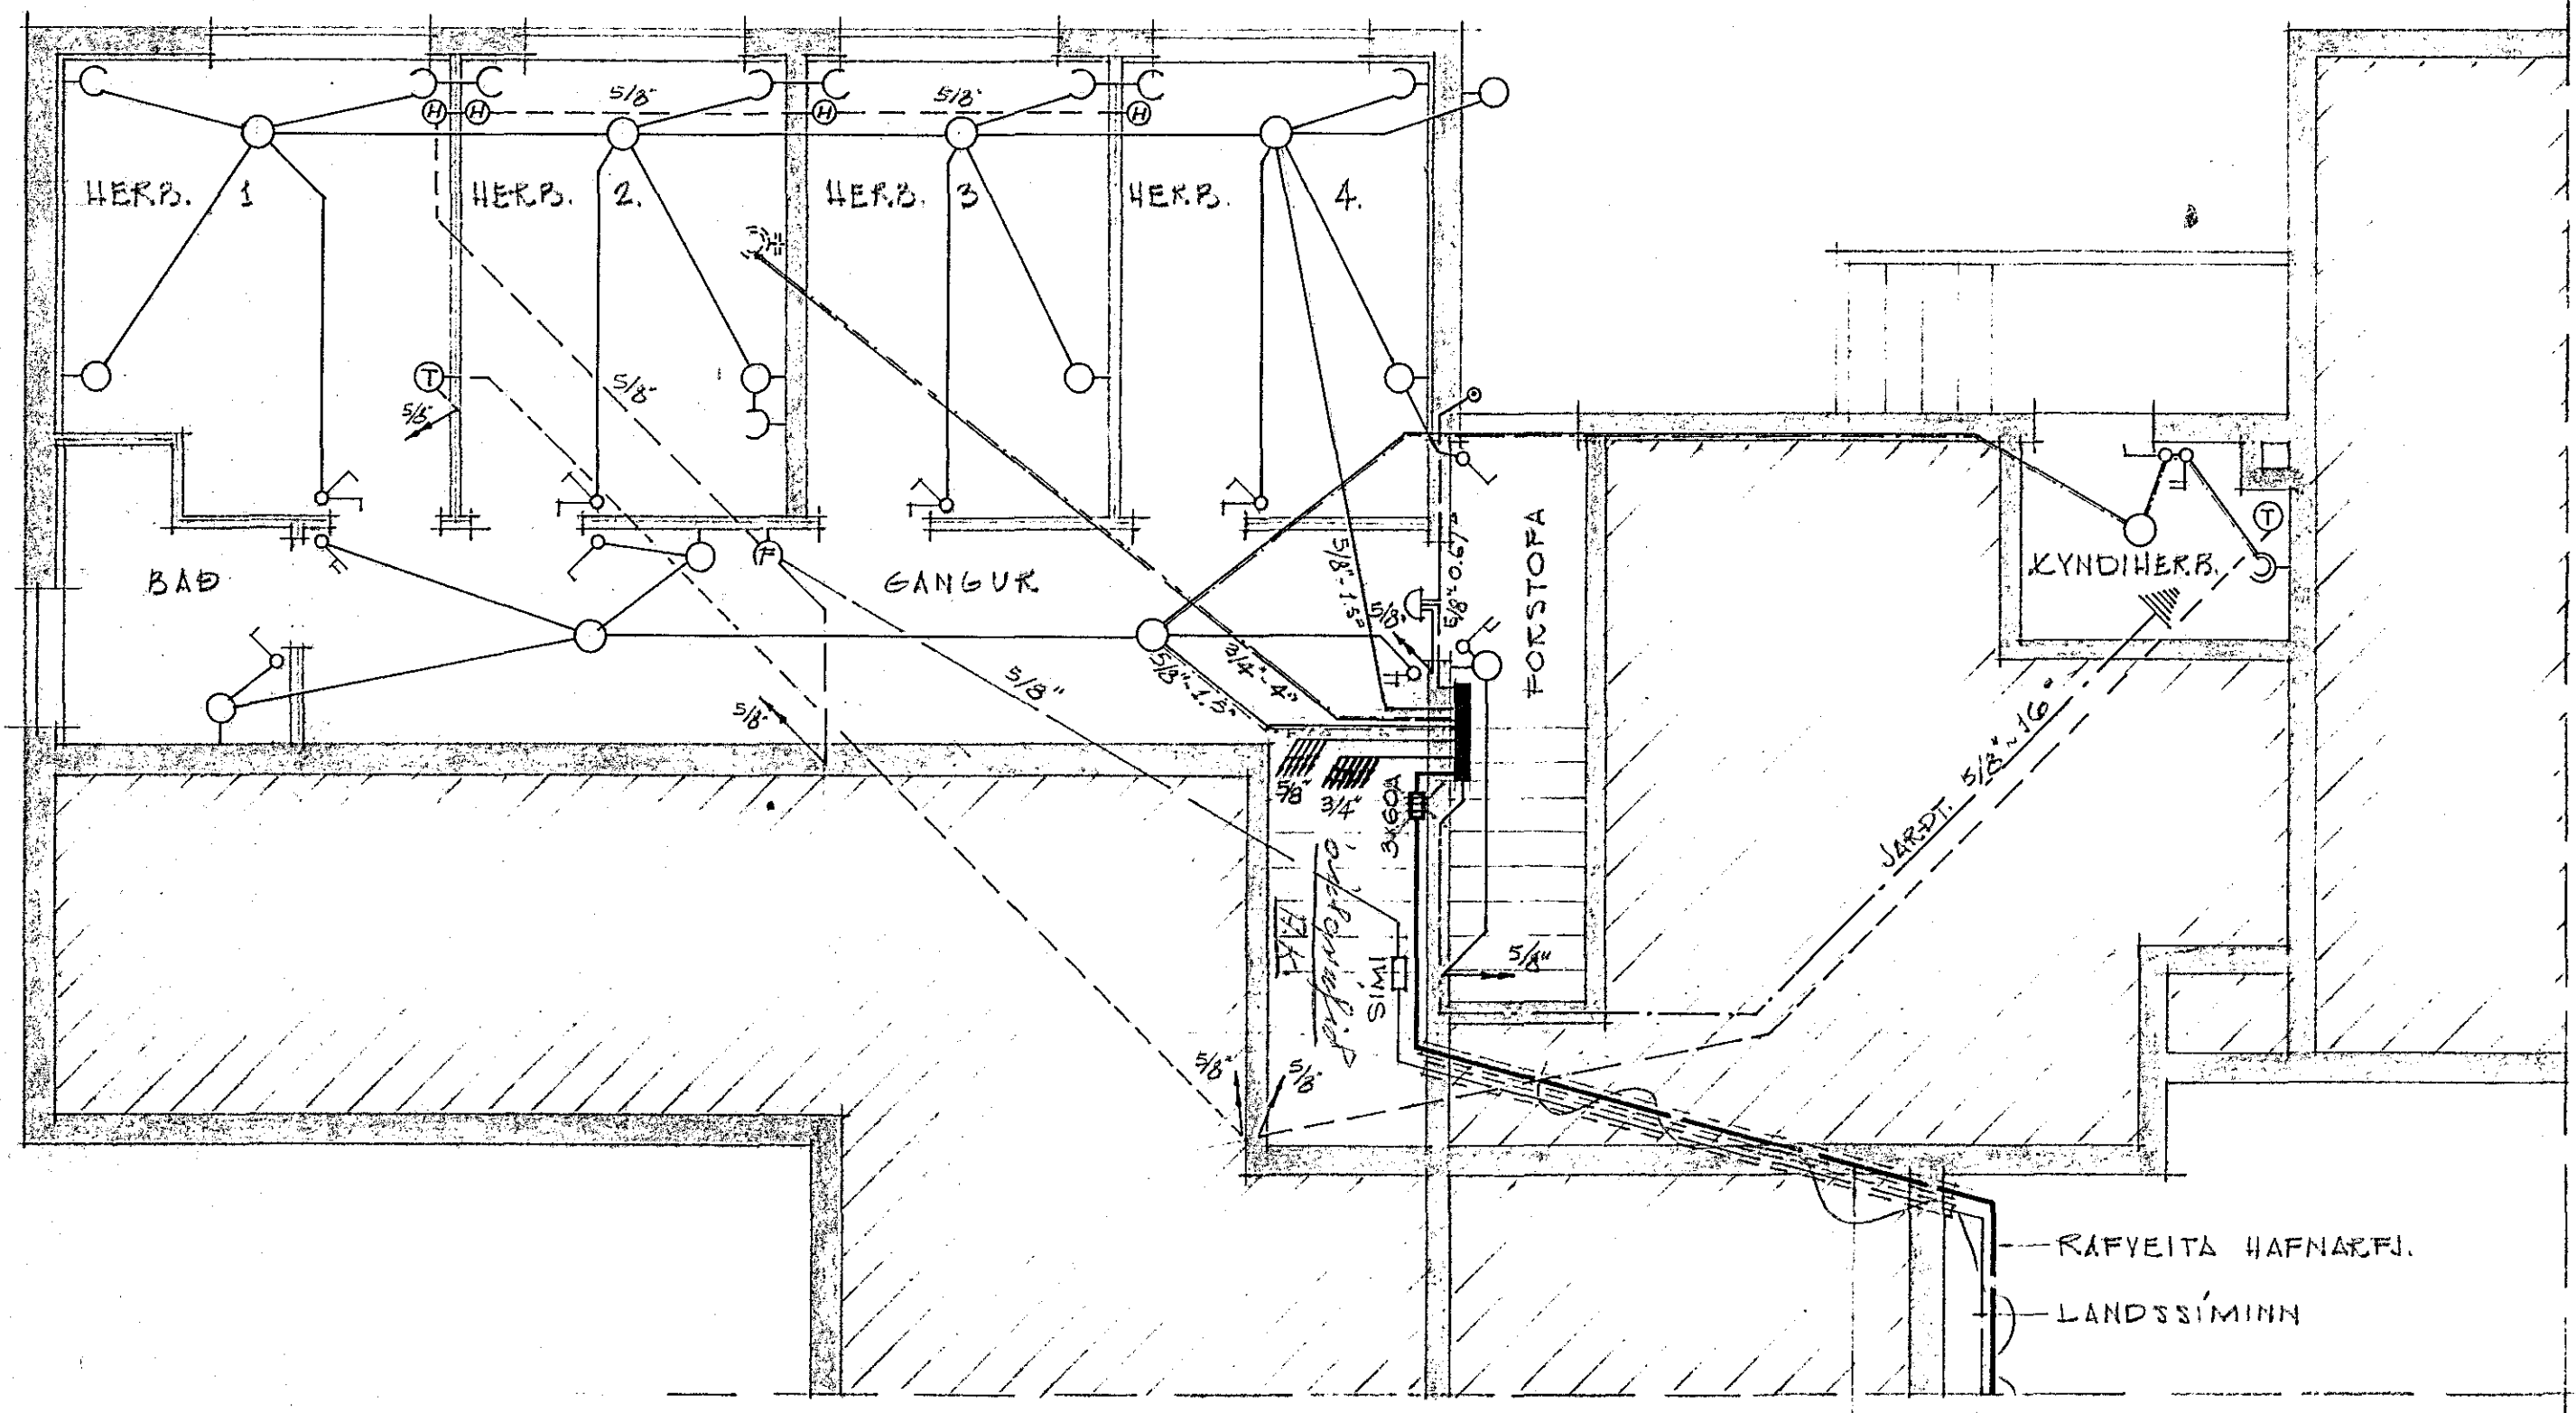


GRUNNMYND, KJALLARI  
 MKV = 1:50

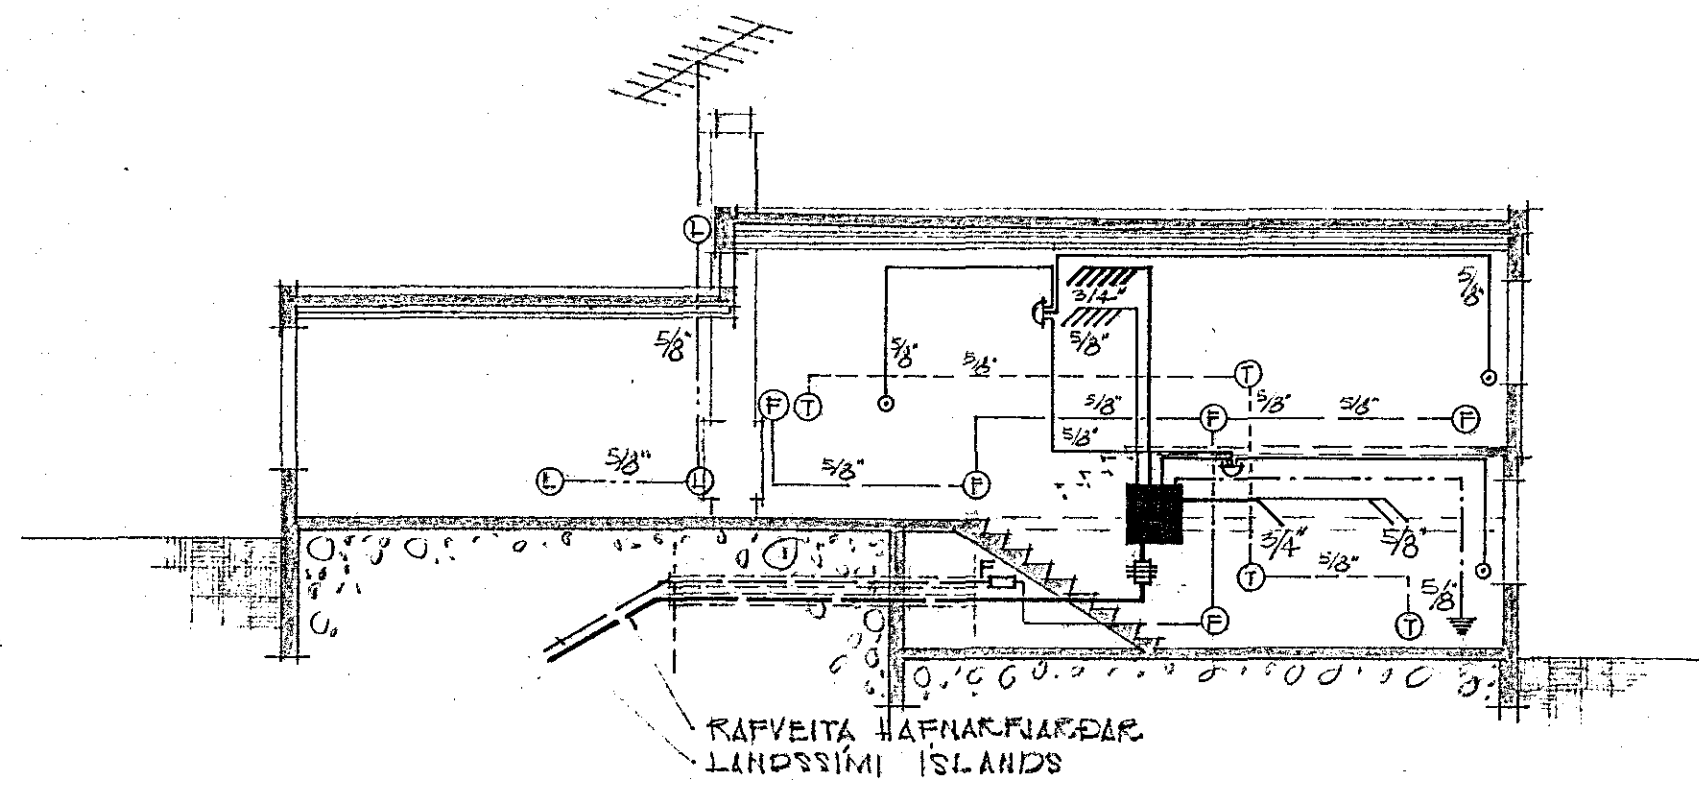

SKURÐUR  
 MKV = 1:100

Inntök samþykkt 25.15. 1967  
 f.h. RAFVEITU HAFNARJARÐAR  
*Stefán Þ. Þorsteinsson*  
 brúþ 9.6.67 H.K.

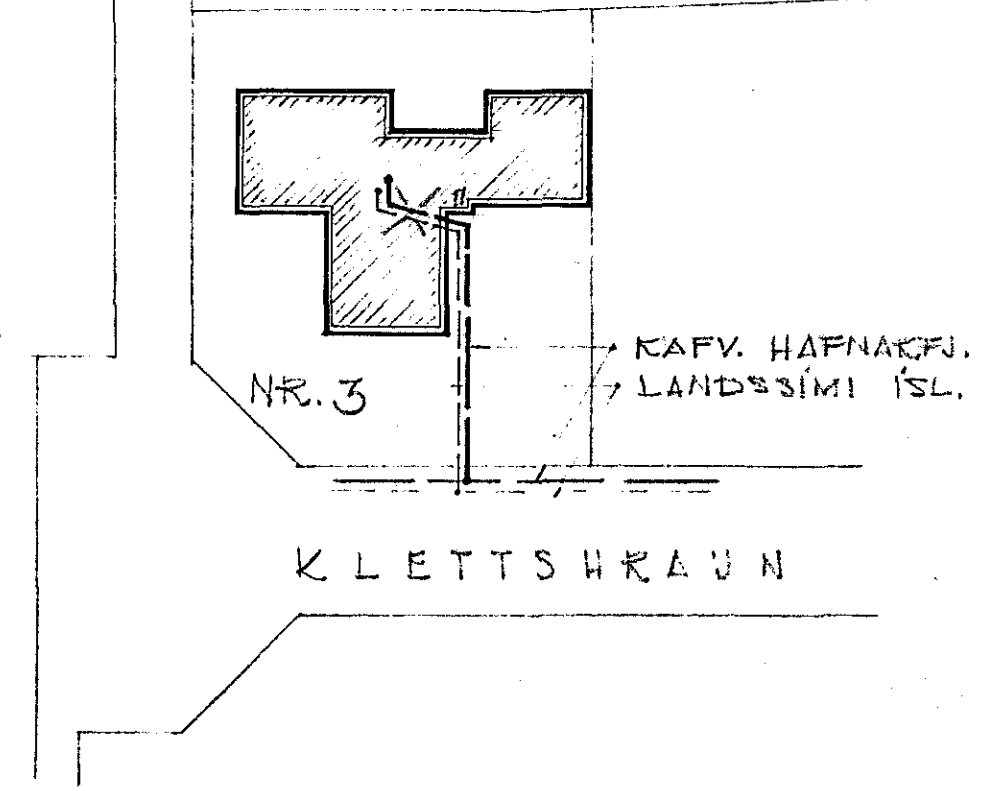

AFSTÖÐUMYND  
 MKV = 1:500

KLETTSHRAUN 3, HAFNARF.	
RAFLAGNATEIKNING	
KJALLARI, SKURÐUR, AFST. MYND.	
MKV = 1:50, 1:100, 1:500	
TEIKN. NR 018-67	HAFNARFIRÐI 1' APRIL 1967
BLAÐ 1	<i>R. Jónsson</i>

1098