
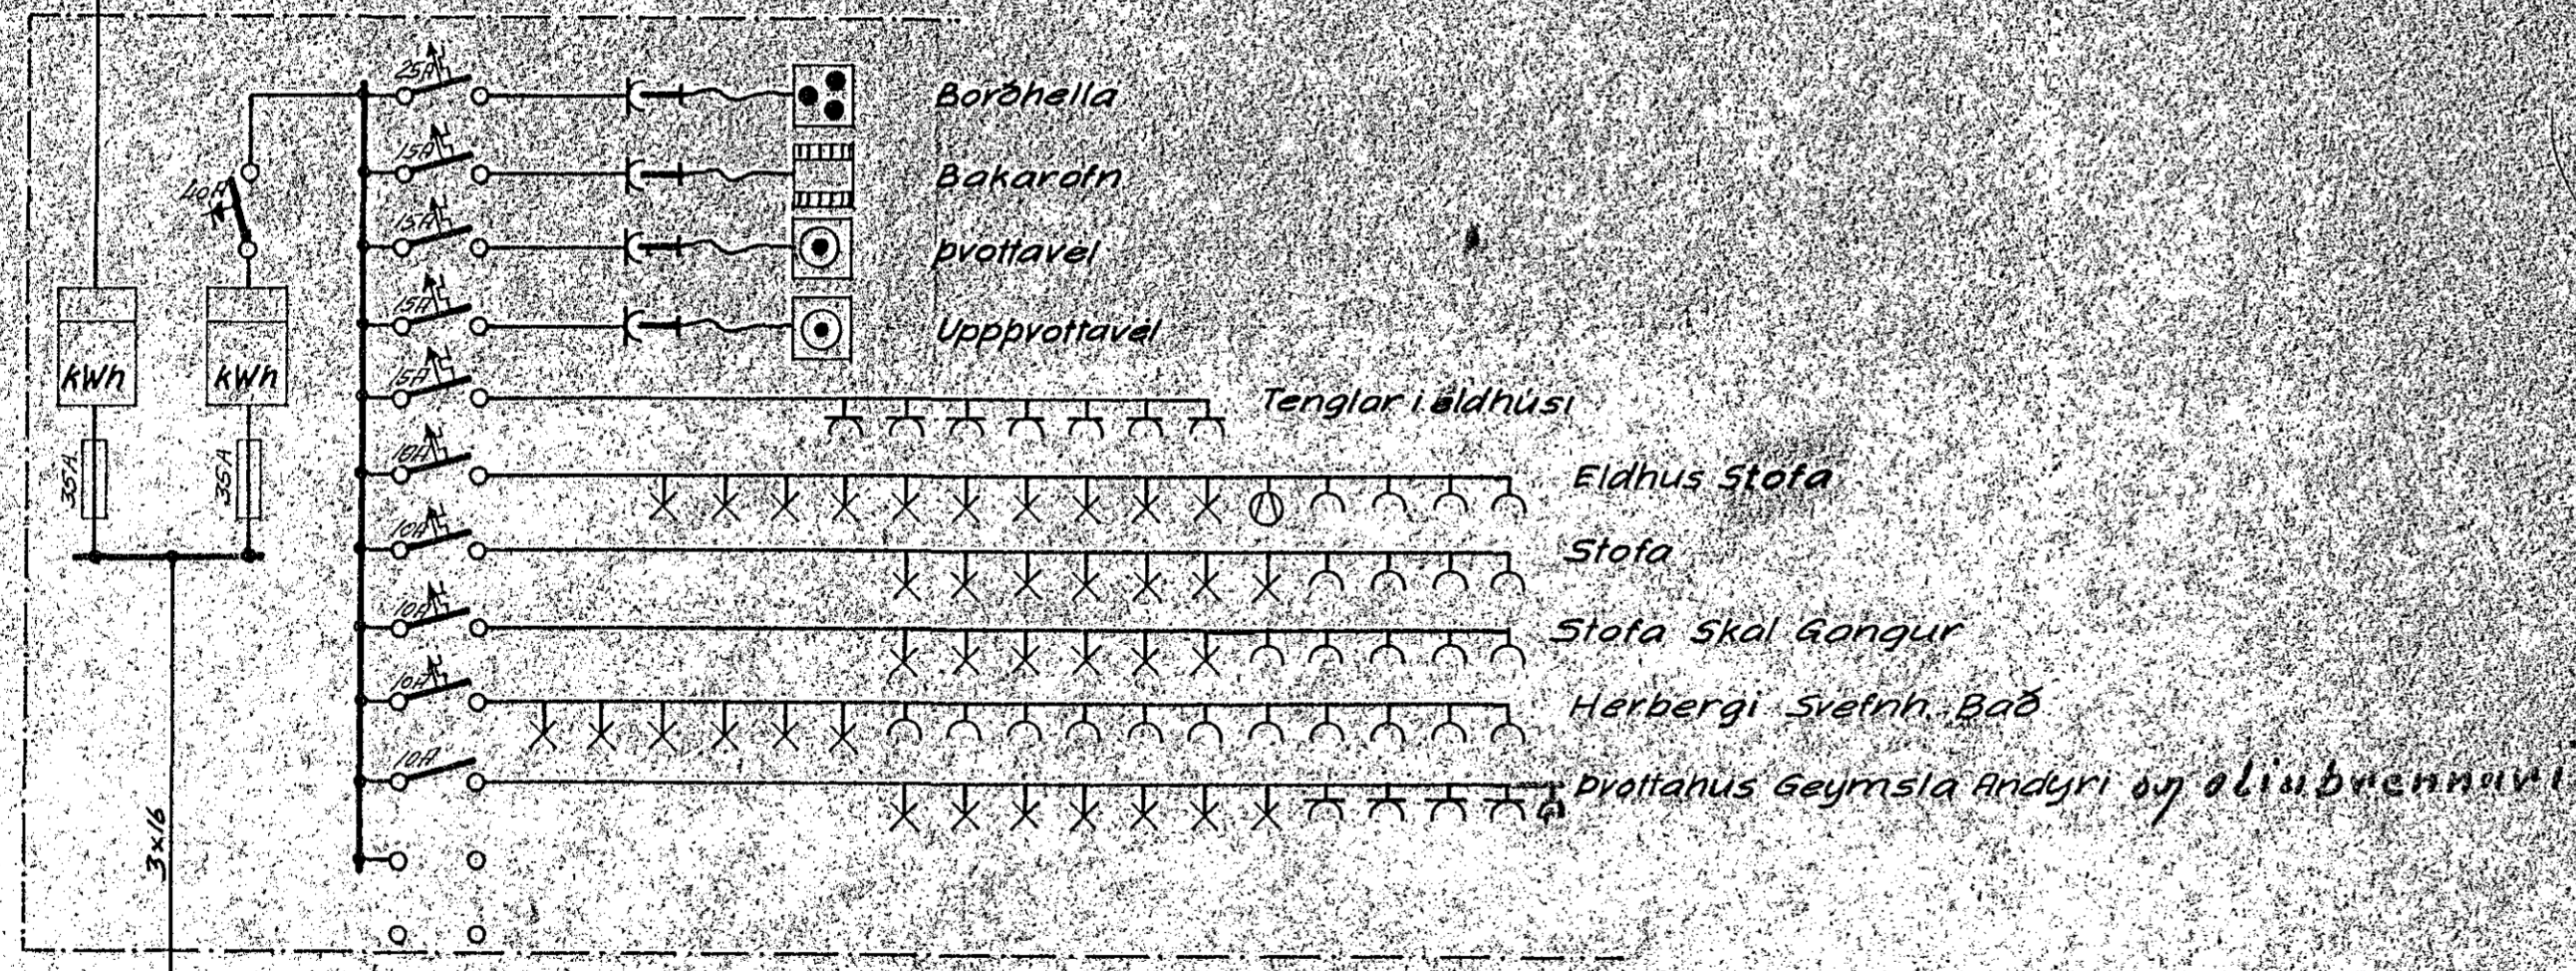
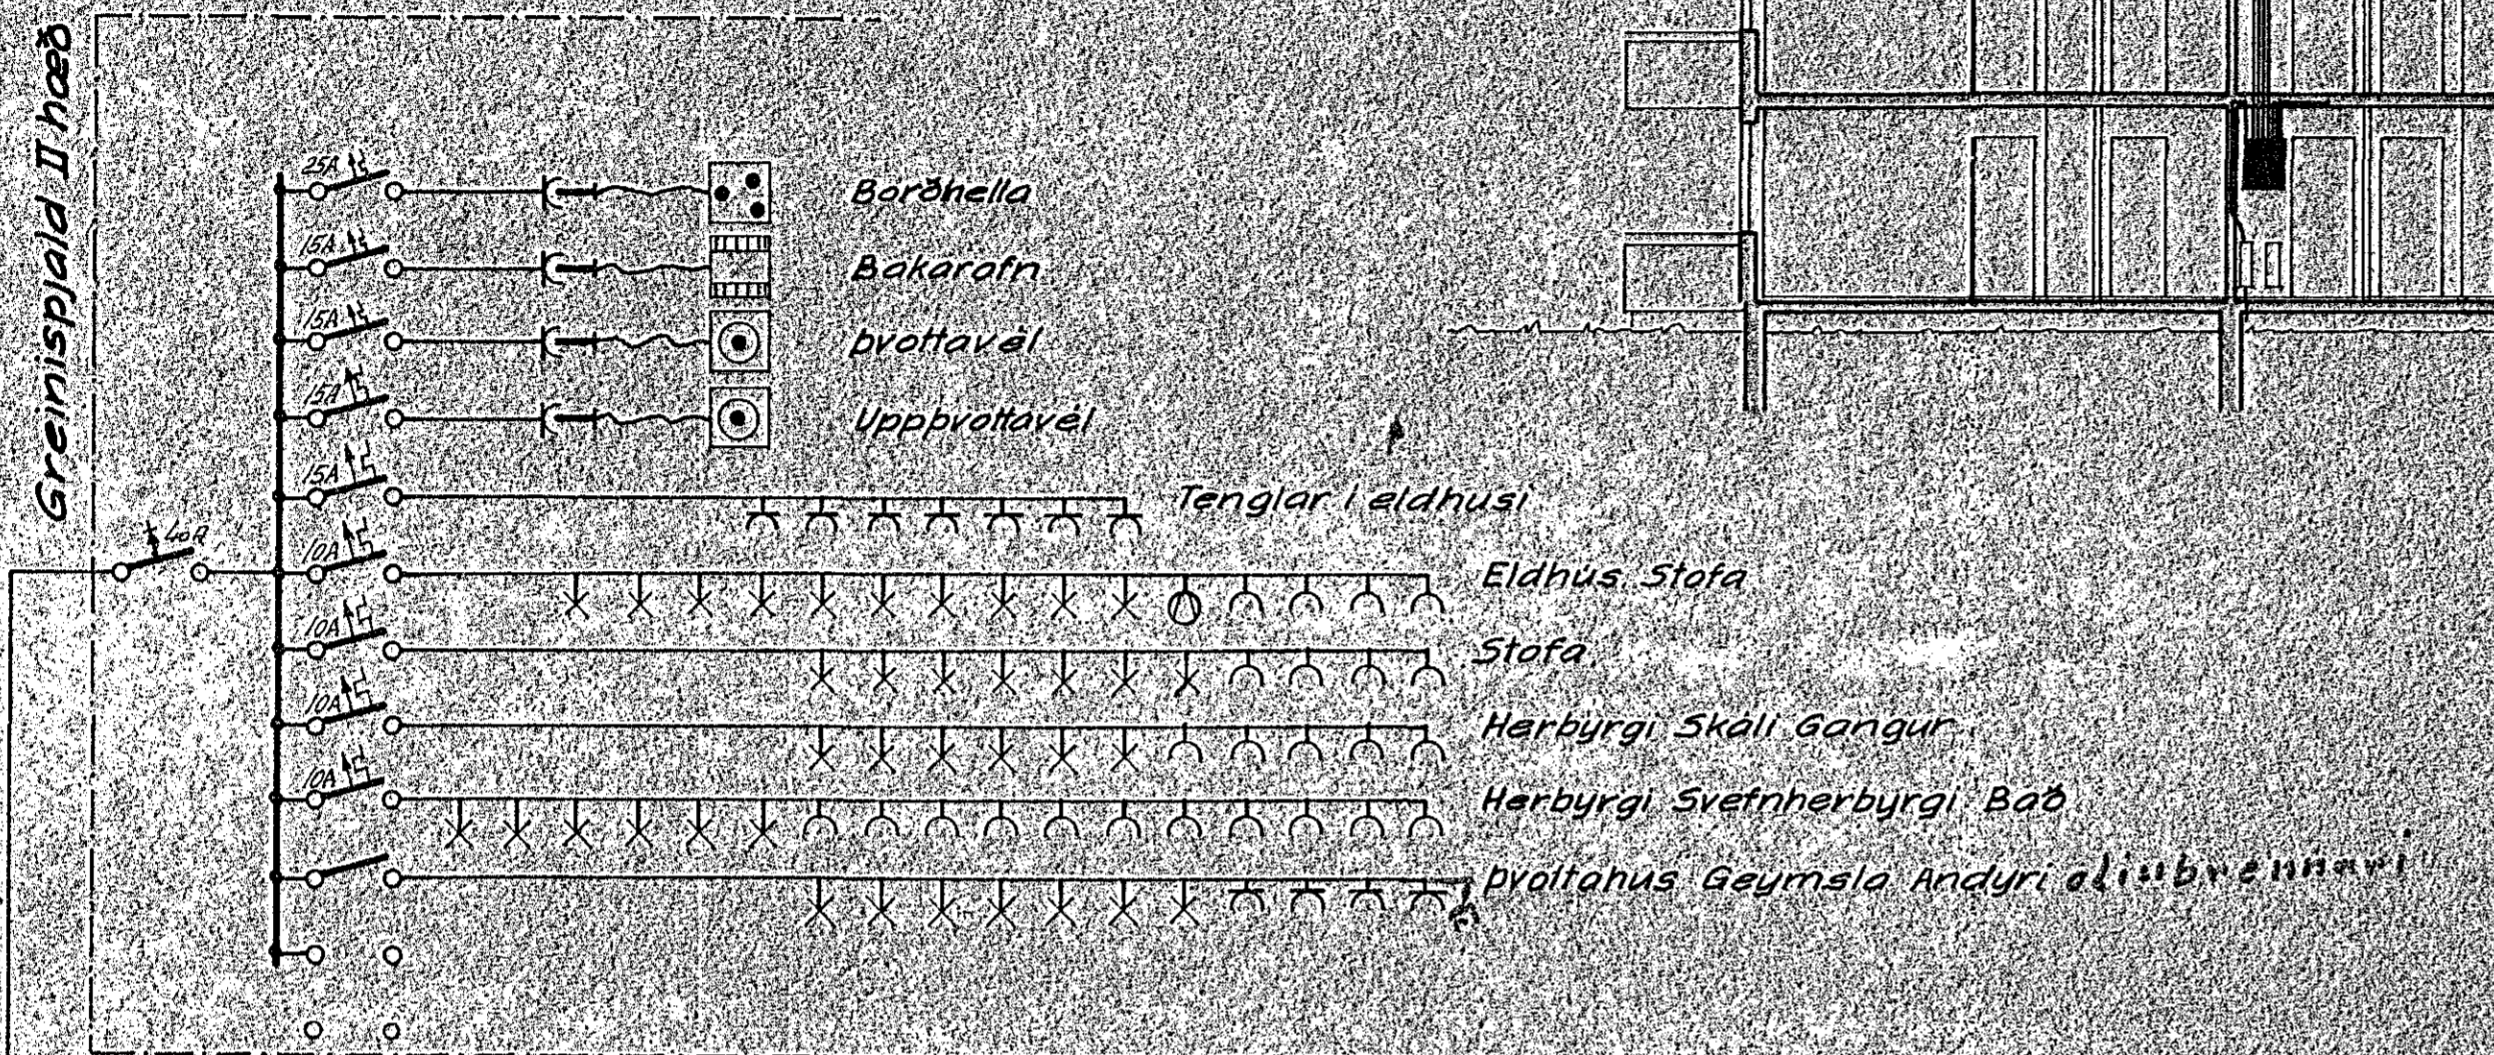


Flöðirita nr. 1068 Teikning nr. 1068  
 Samþykkt 4/11 1966  
 Lj. RAÆVELLI HAFNARFIJARÐAR  
 Verkefni  
 Stjórn MTFI  
 Elstærðing og rafhlaga

Allar breytingar á  
 rafhlögninni gerðar af  
 rafm. Sunna og Gudmunds syni

Inntök samþykkt 5/12 1966  
 Lj. RAÆVELLI HAFNARFIJARÐAR  
 Verkefni  
 Stjórn MTFI

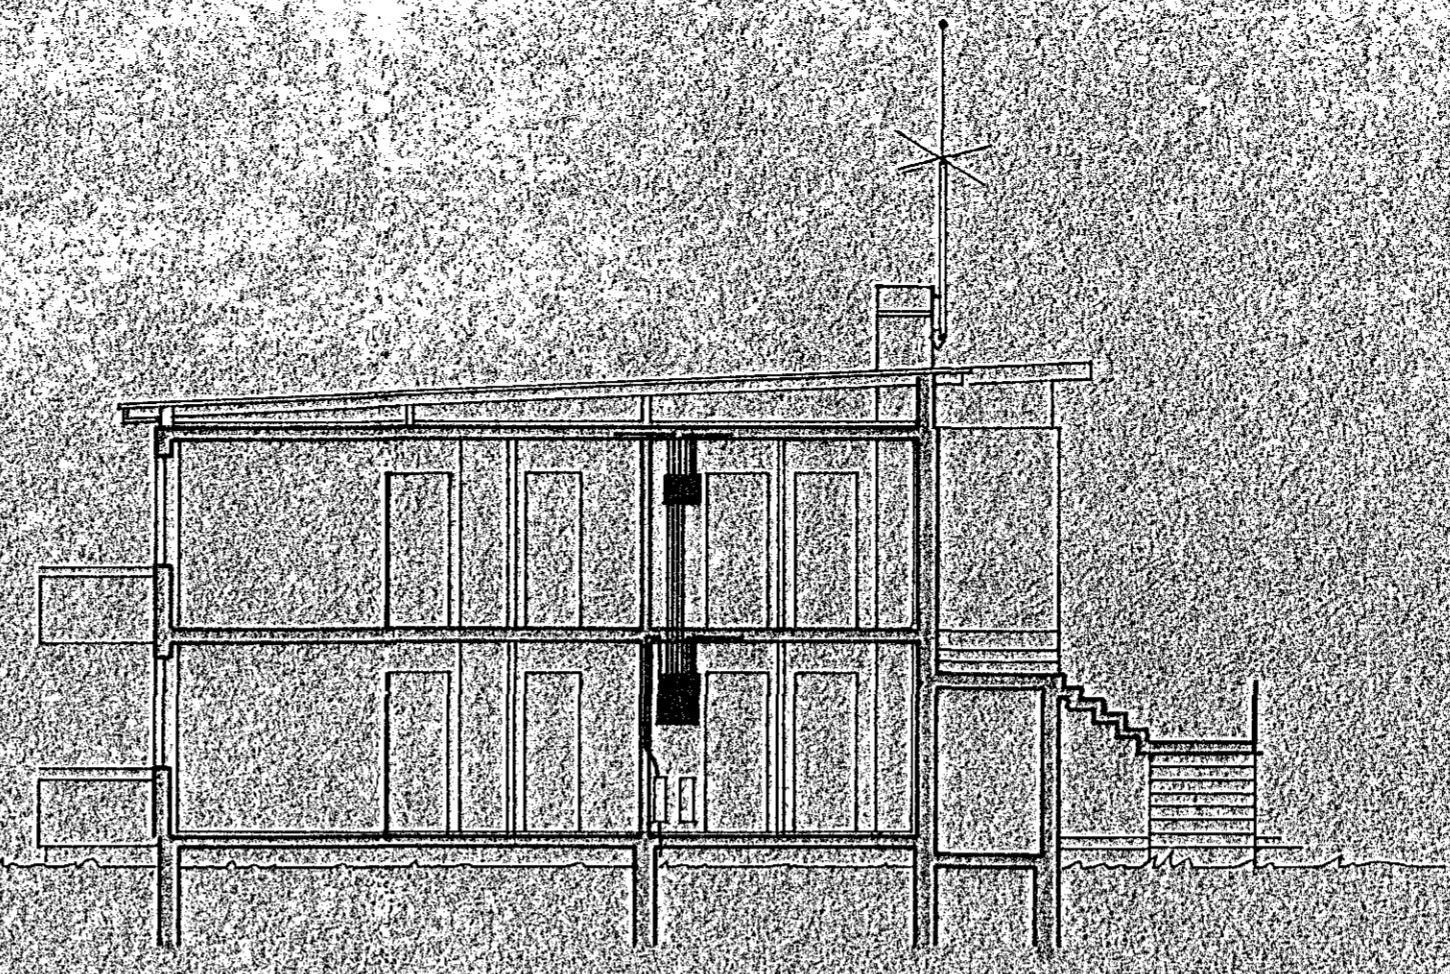

1068-

	Dags	Karn	Anton Björnsson MTFI
Undirb.	maí 66	Alþjóð	
Teikn.	júní 66	Alþjóð	
MKV 1:100	Kvíholt 12 Hafnarfirði Raflofn þverskurður og eínlínurnynd		Blað 3 af 3