




Albert Þorláksson
Eskiltmaðr ranngrn

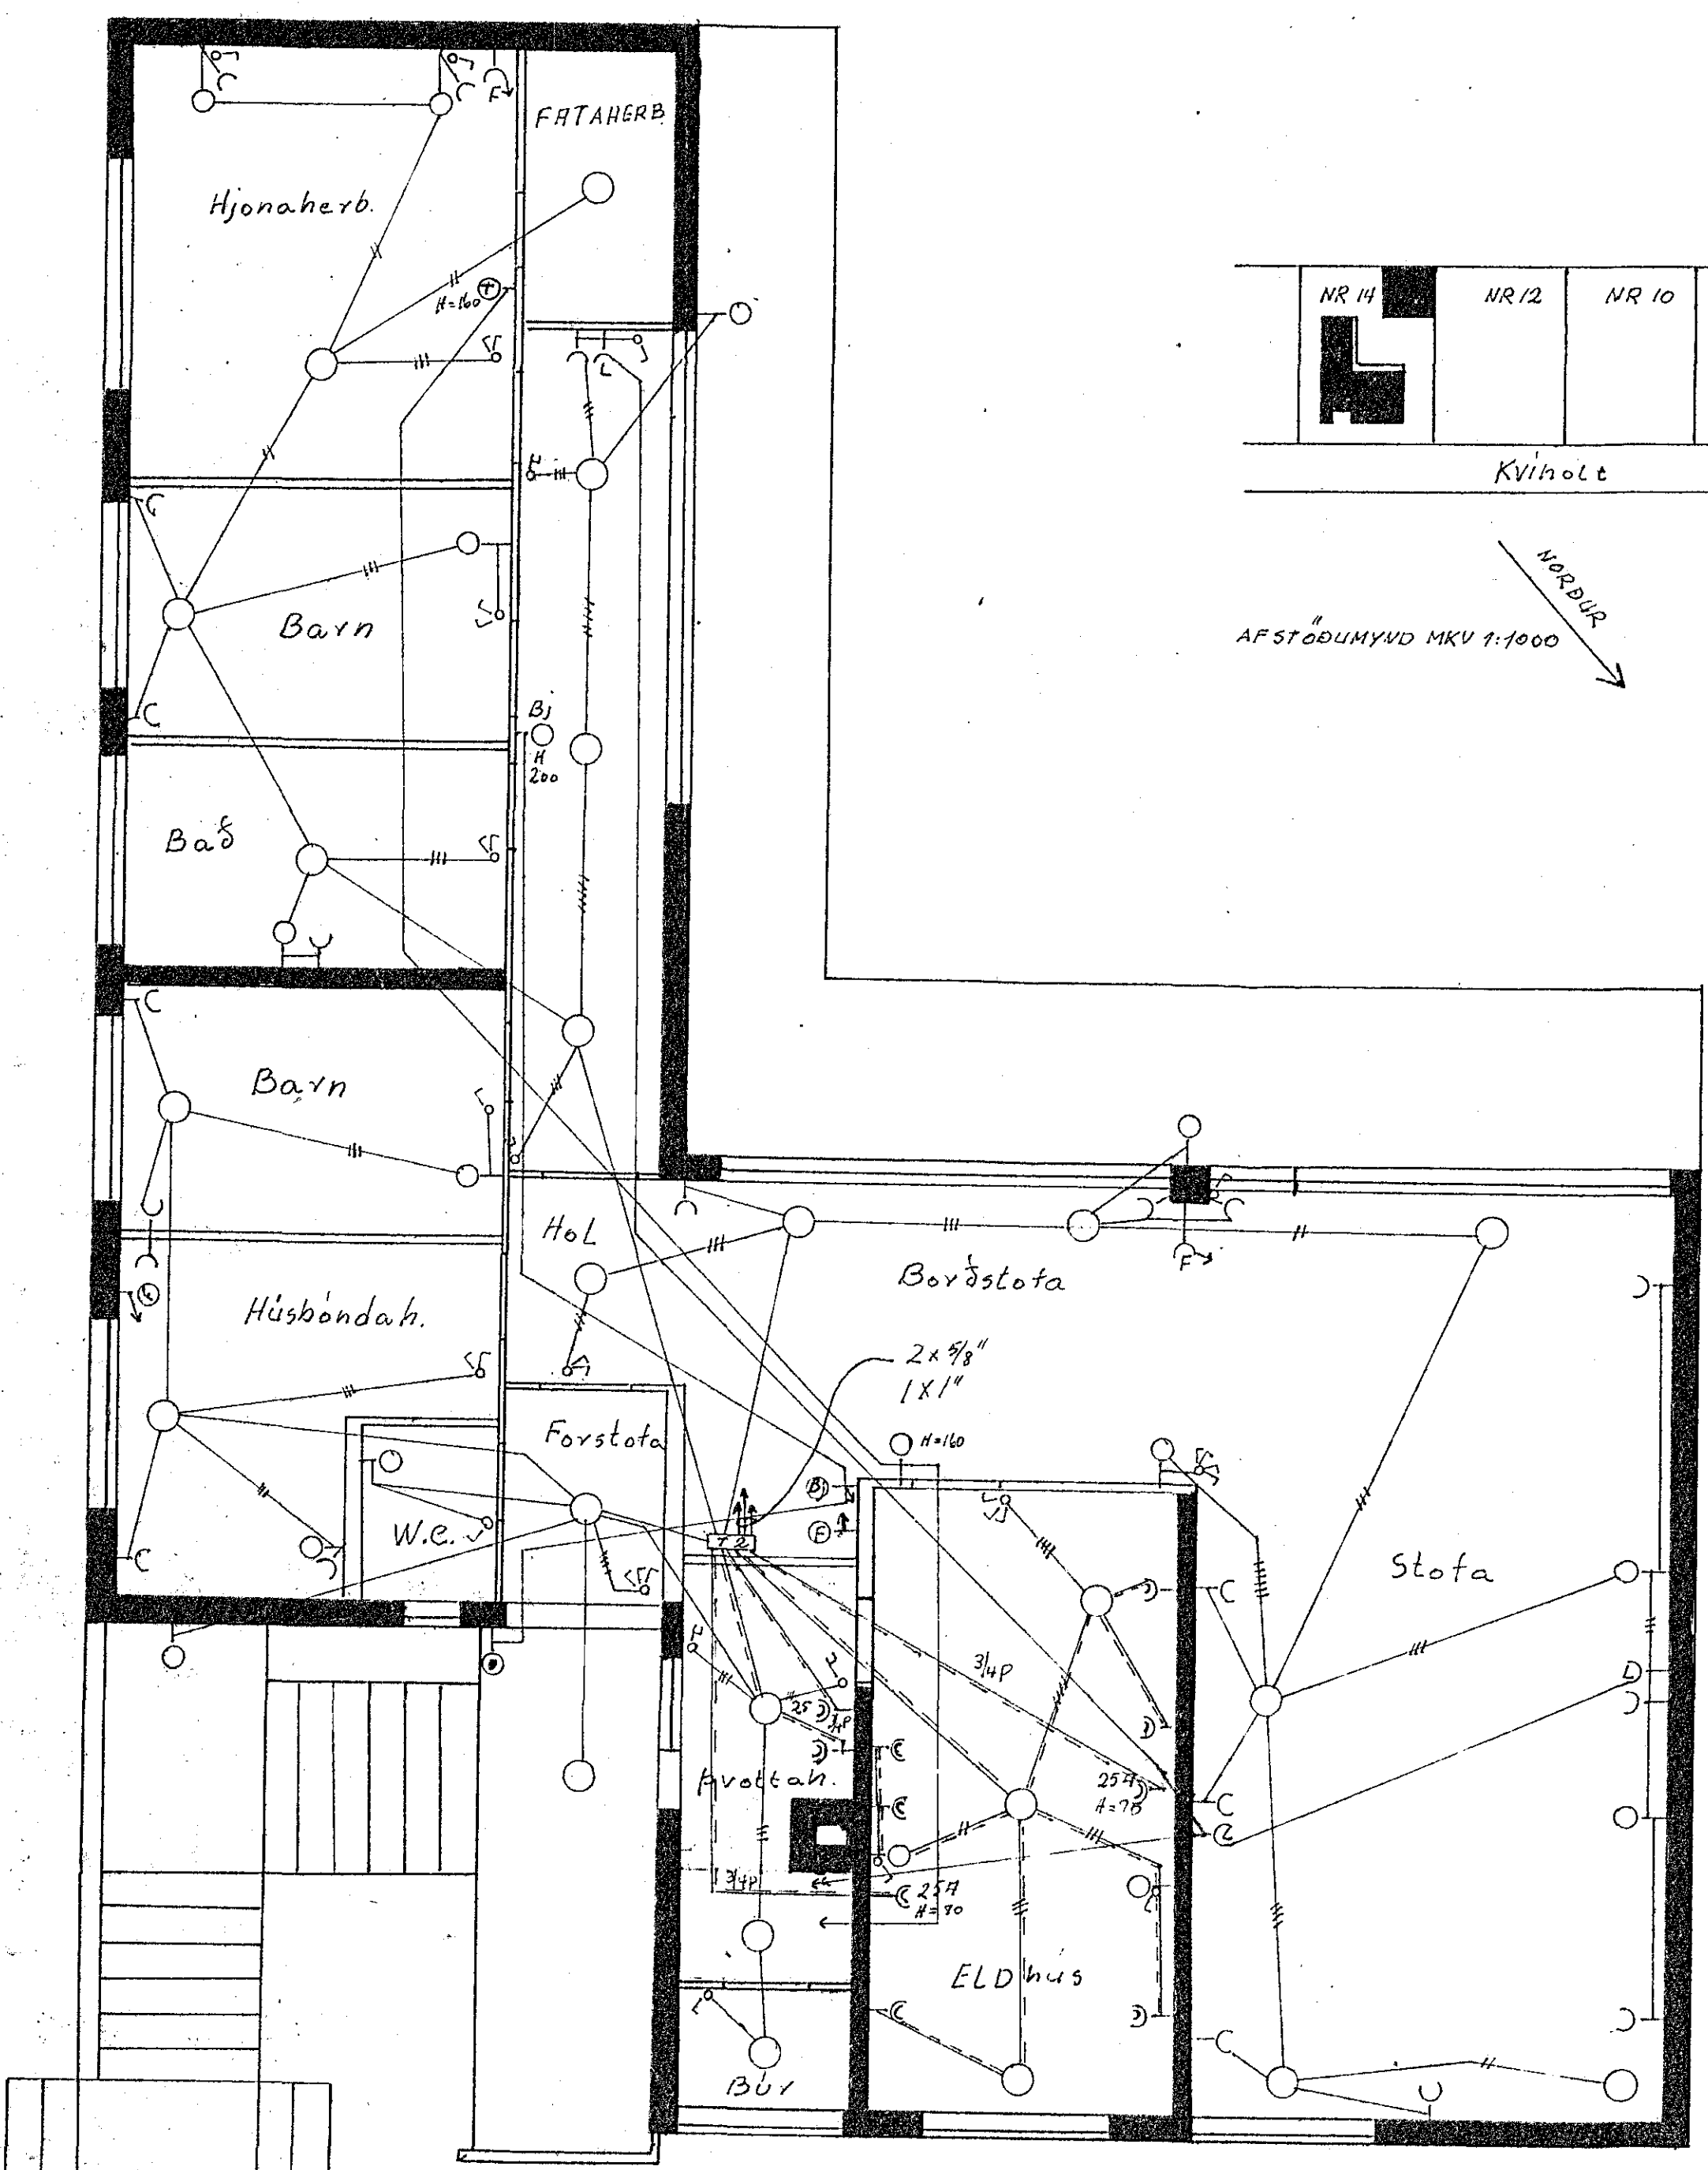

2. HÆÐ

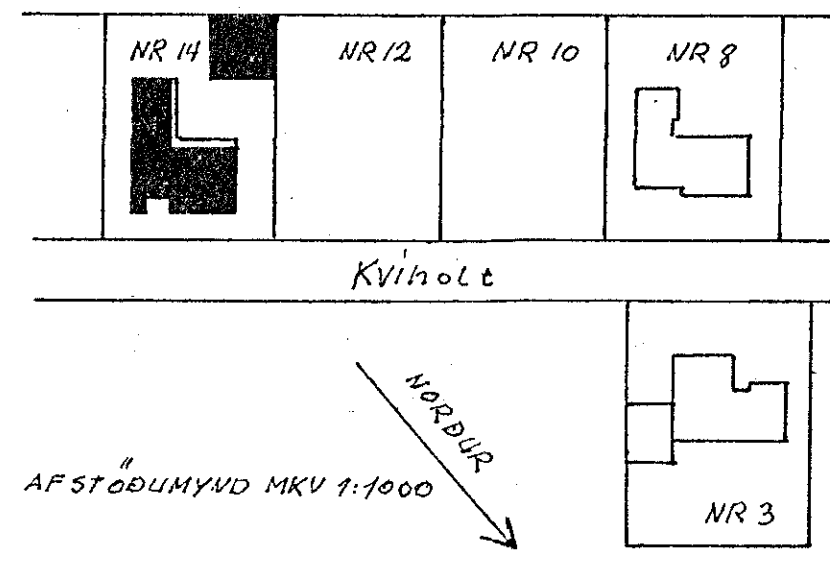

Inntök sambýkkt 4. 13. 1968
f.h. RAFVEITU HAFNARFIJARDAR
Verðgjafi
Albert Þorláksson

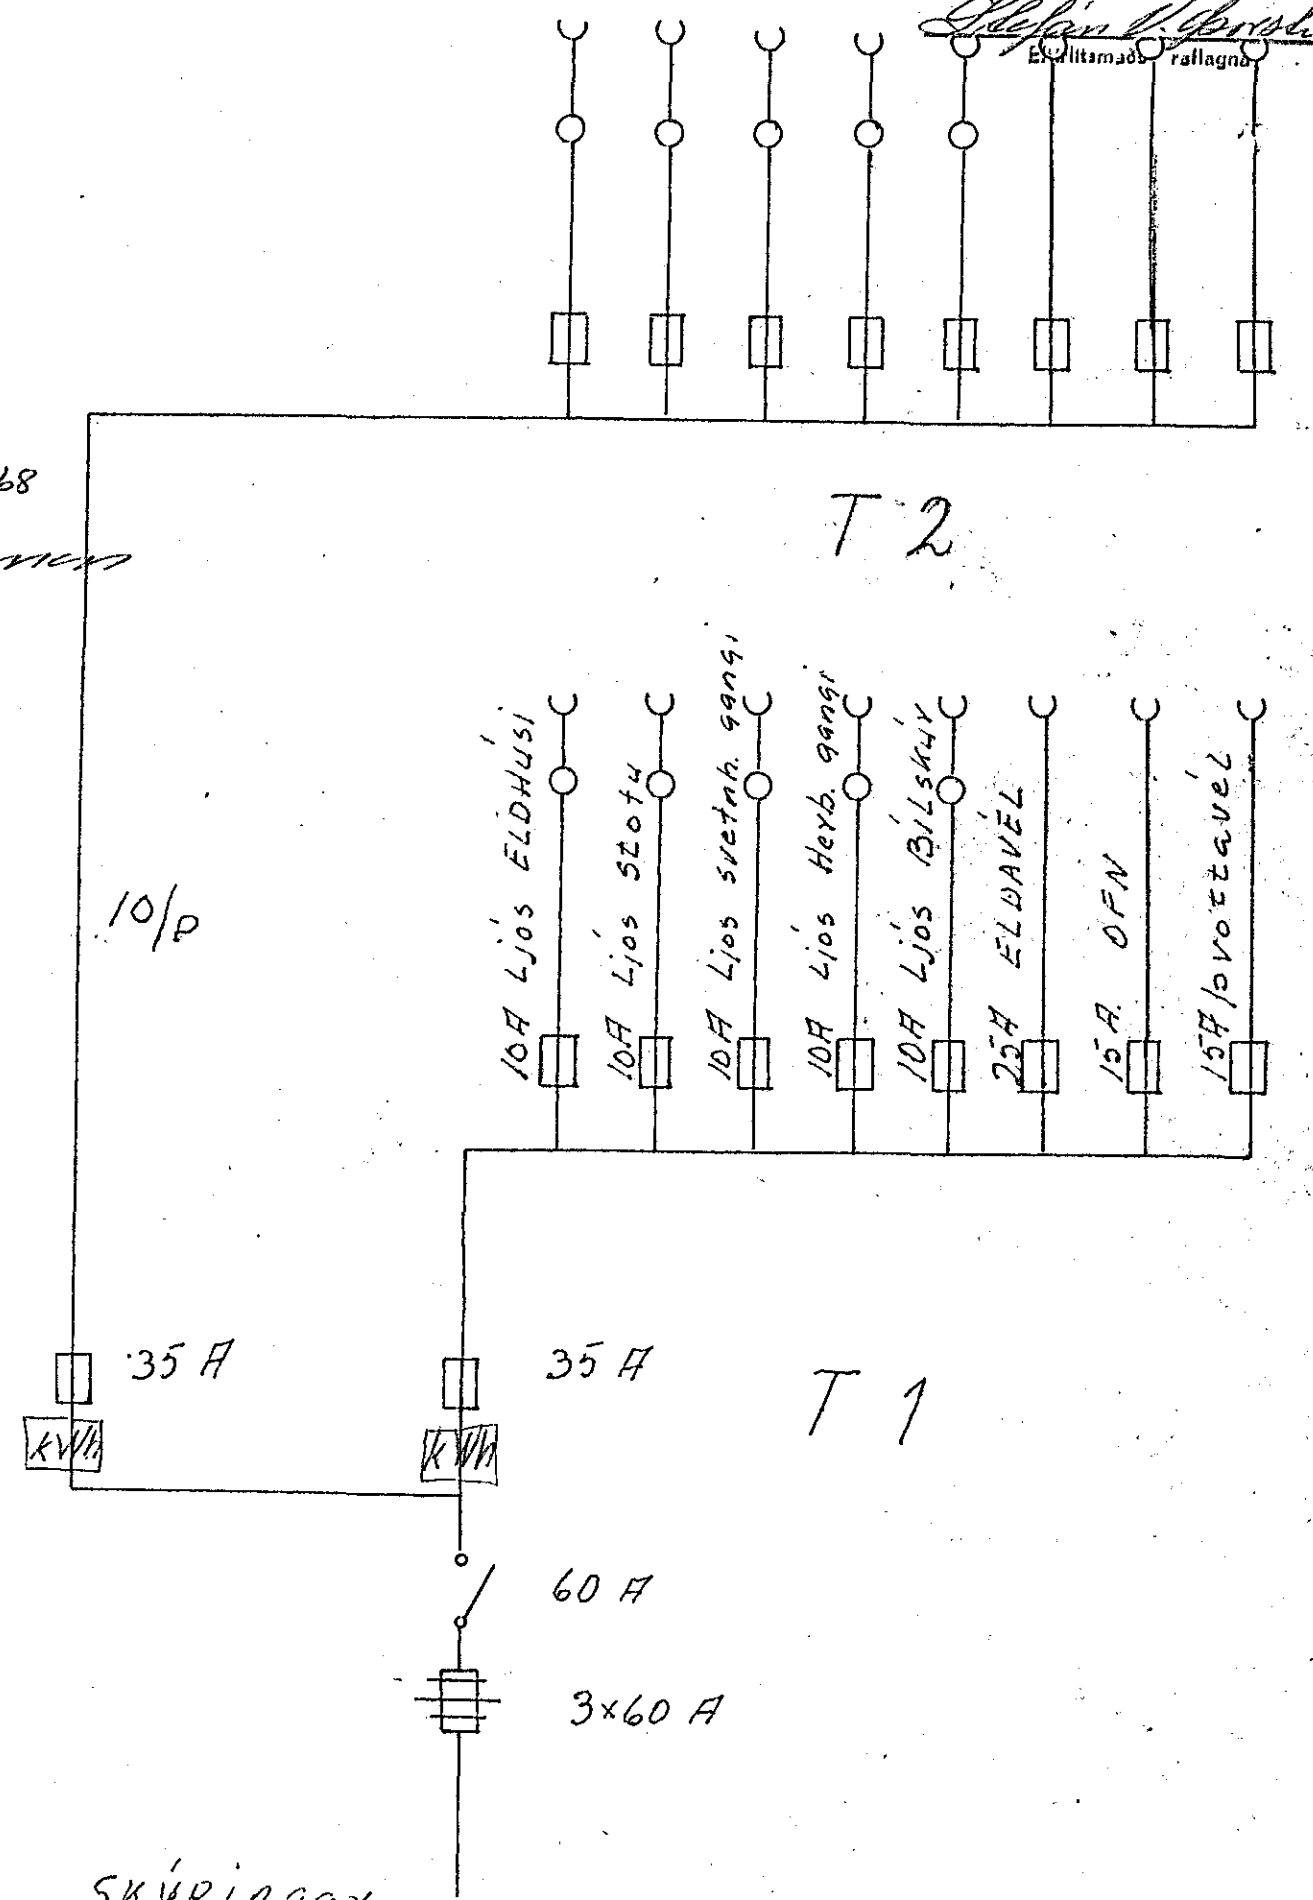

SKÝRINGAR
 HÆÐ 'A' Rofum = 110 em
 ~ 11 ~ Tenglum: 20 em
 ~ 11 ~ ~ 11 ~ 1 eldhusi = 110
 ~ 11 ~ Veggljósum = 160
 ~ 11 ~ ~ 11 ~ 1 Baði og w.e. 200
 PÍPUR eru 5/8 nema annað sé tekið fram
 Greina Kassi no 112/4 frá J.B.P.

1125

TVÍBYLISHÚS VIÐ KVÍÐOLT NR.14 HAFNARFIRÐI	BLAÐ 2 AF 2
RAFLÖGN	Hafnarfirði í febrúar 1968 Hörður Jónsson
	MKV 1:50