



SNEIÐING LÍM STOFU OG INNGANG A-A, M 1:100.

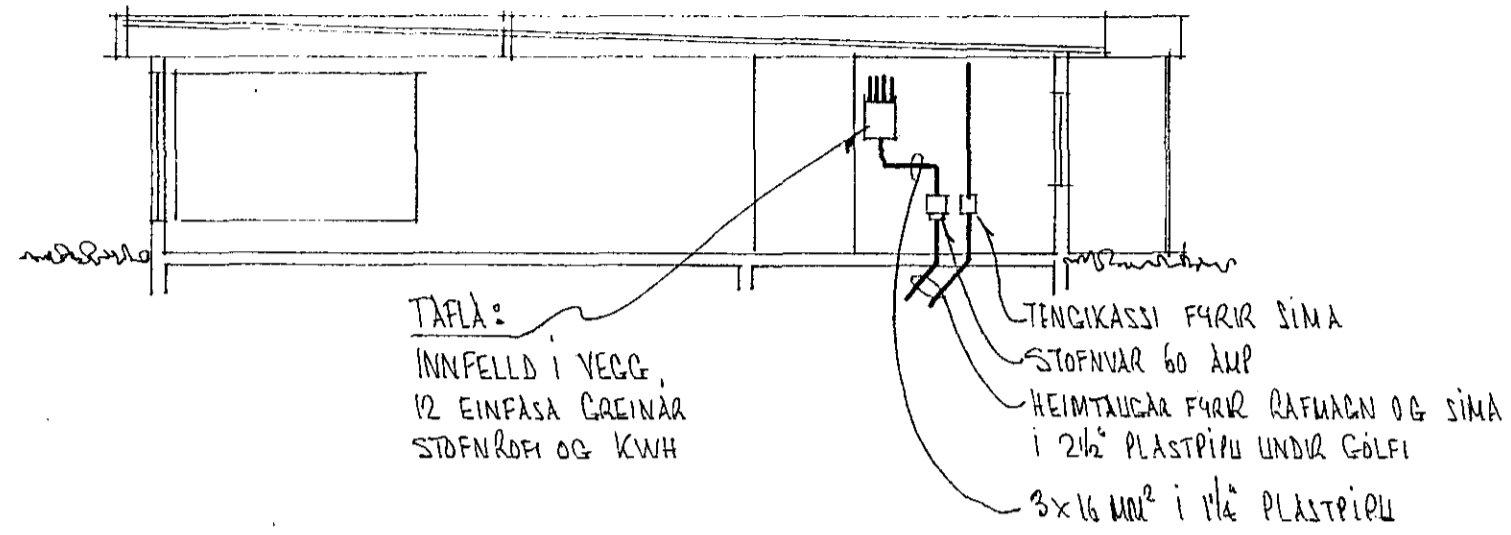

AFSTÖÐUMUND M 1:500

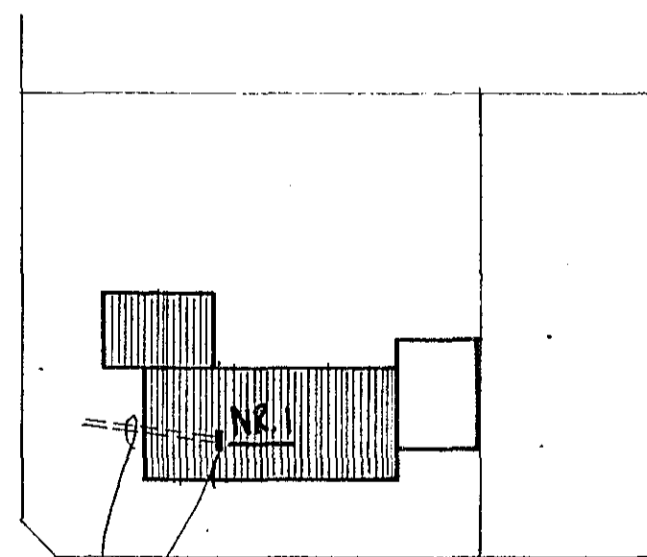


2 x 2 1/2" PLASTPIPU
250 CM FRÁ HÚSHORN
80 CM UNDIR JARÐFYRIBORI,
FYRIR JARÐSTRENGS-HEIMTAUGAR
RAFVEITU OG SIMA

GREININGARMUND, ENGINN MKV

Inntök samþykkt 18.11. 1967

l.h. RAFVEITU HAFNARFIJARDAR

Verkstofa *Alfredur Kristjánsson*

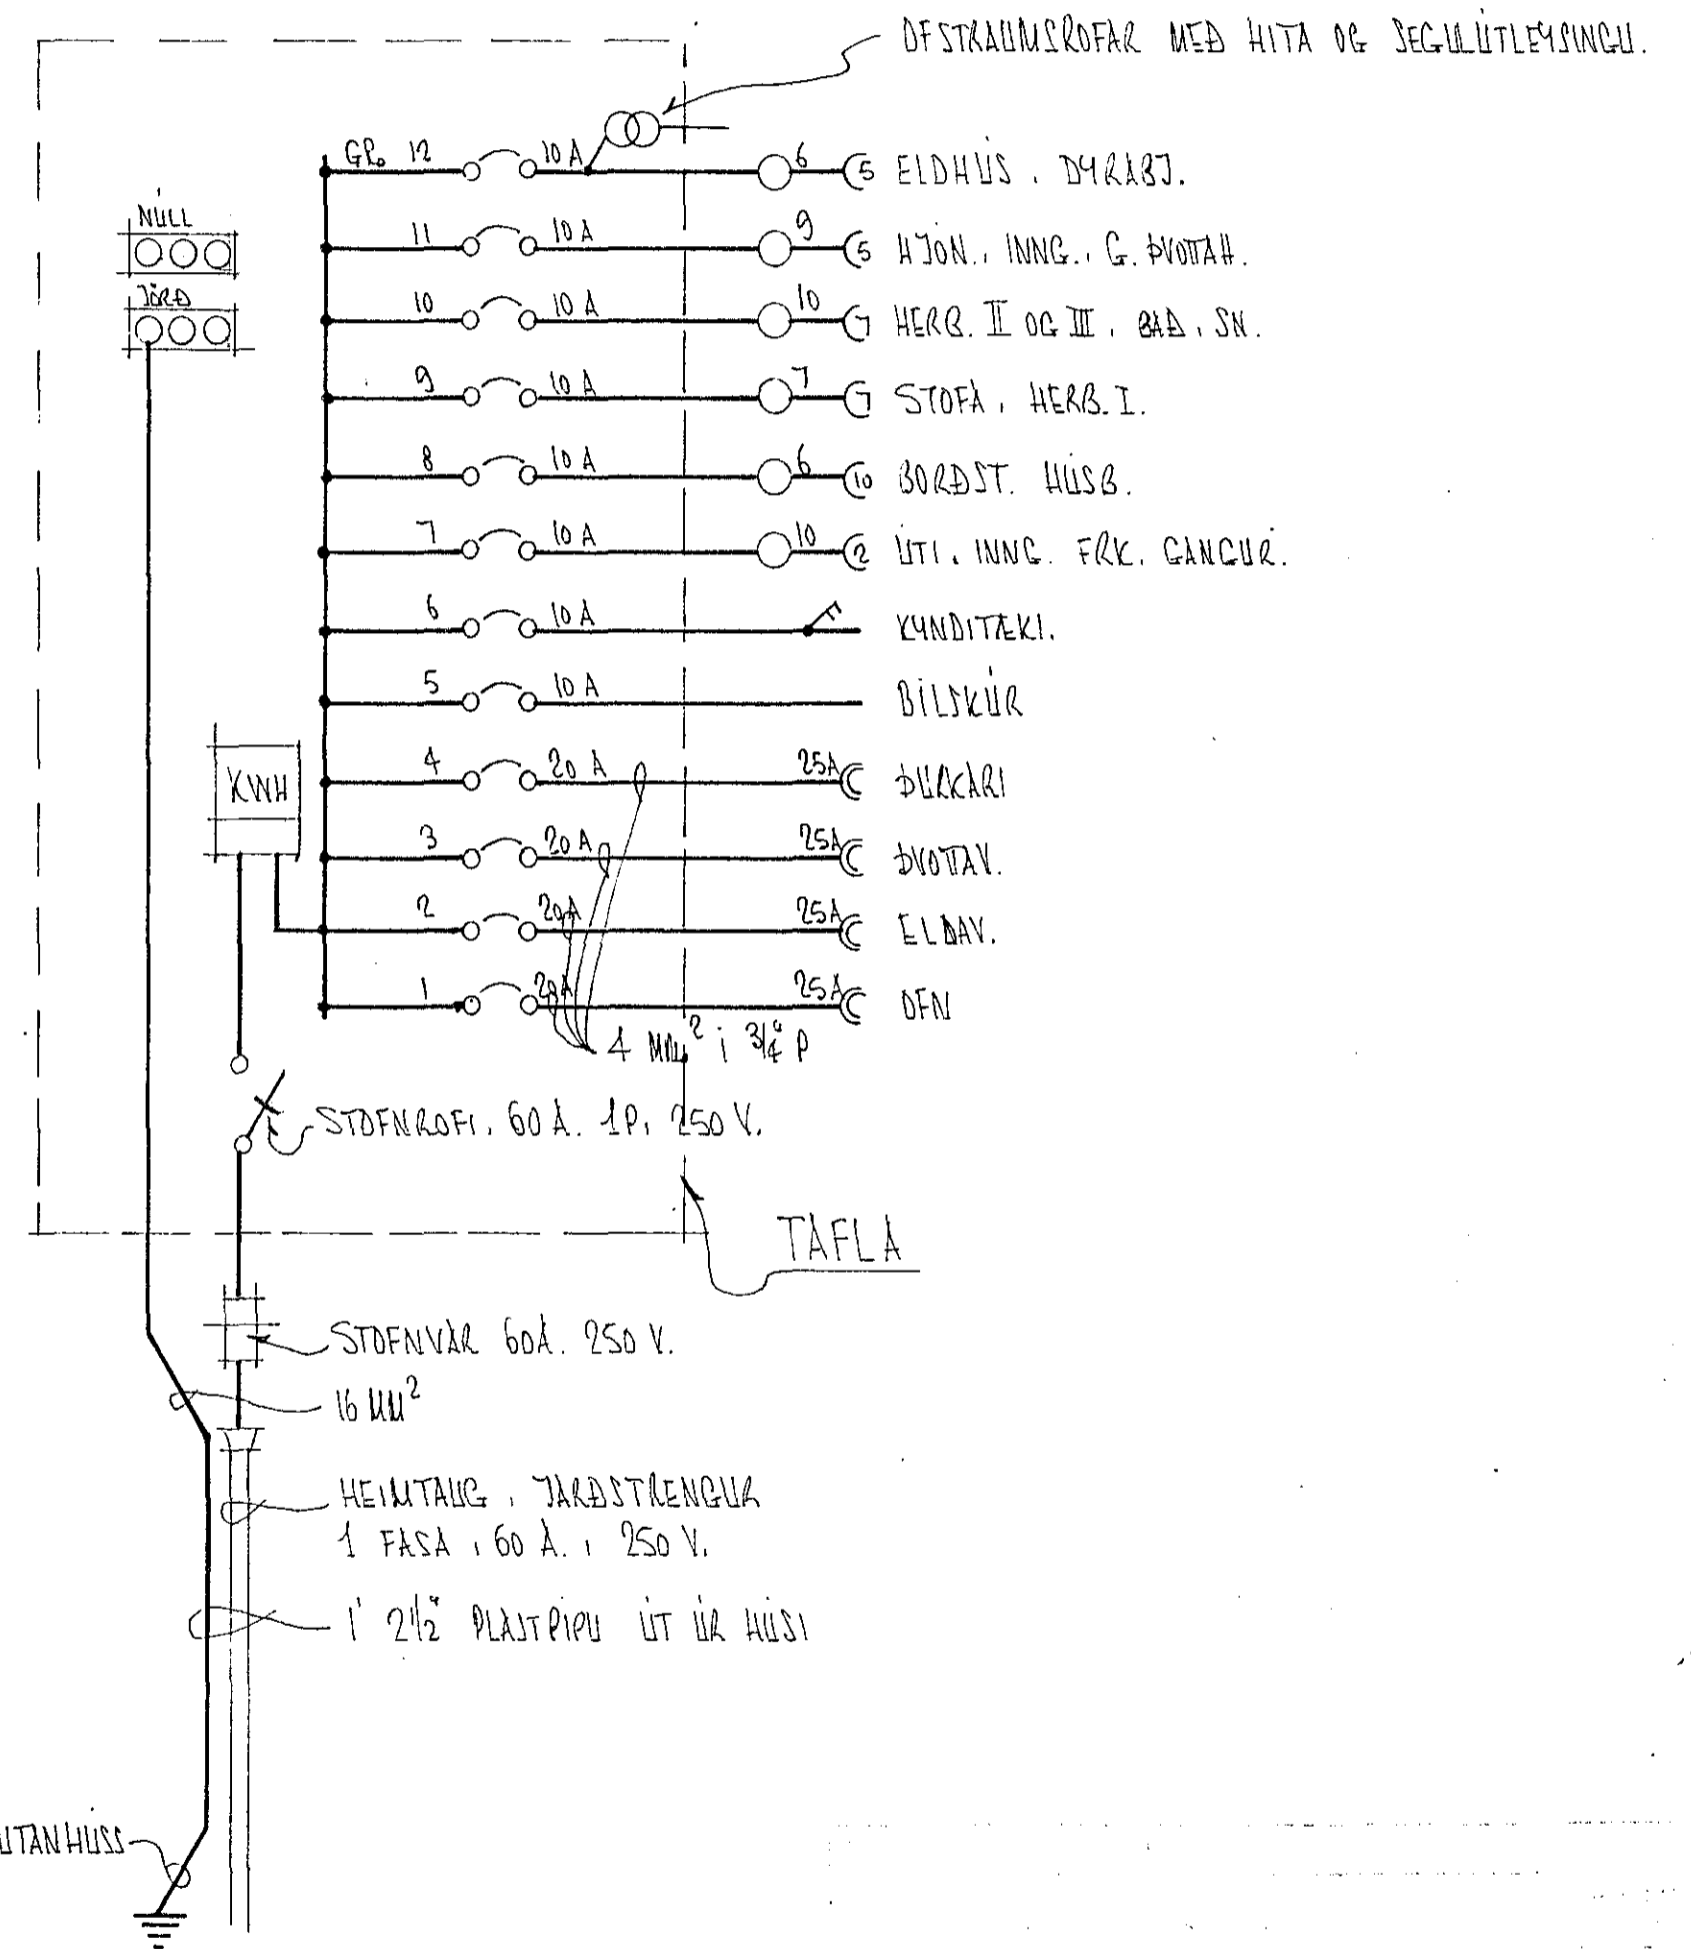

JARÐBINDING UTANHÚSS

1:100 1:500

B.E.
M2

B-GATA 1 HAFNARFIJRÐI

RAFLOGN,
SNIÐ, AFSTÖÐUMUND OG
GREININGARMUND.

11-66

66-7-27