
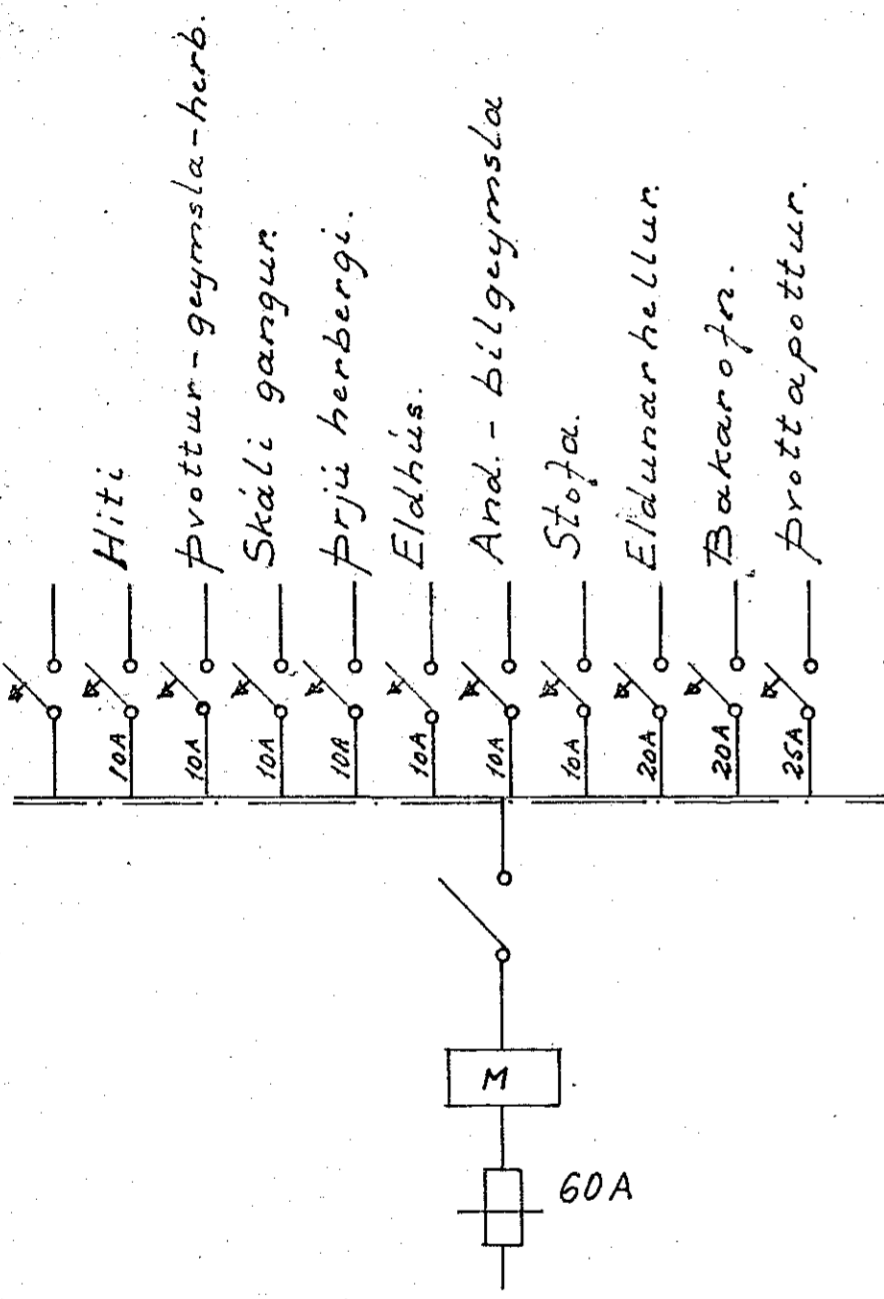
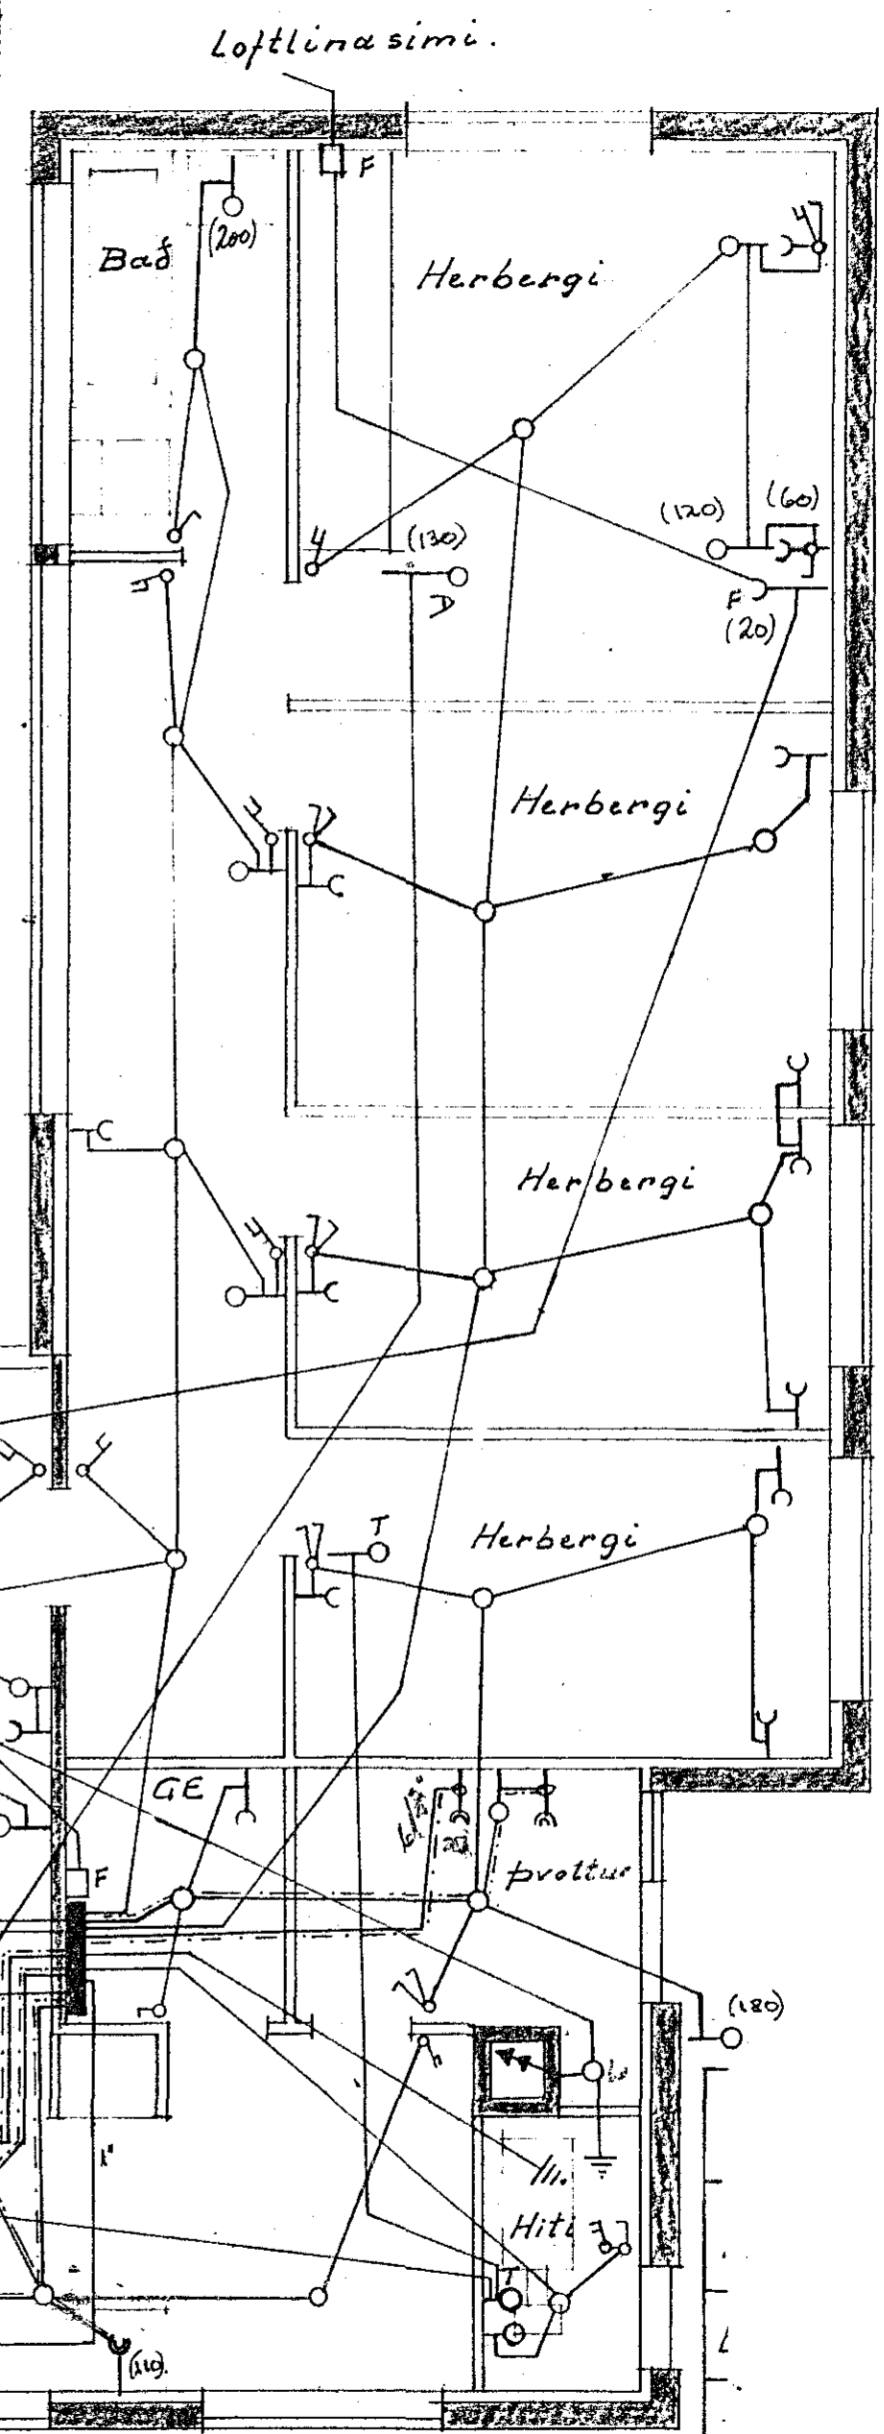
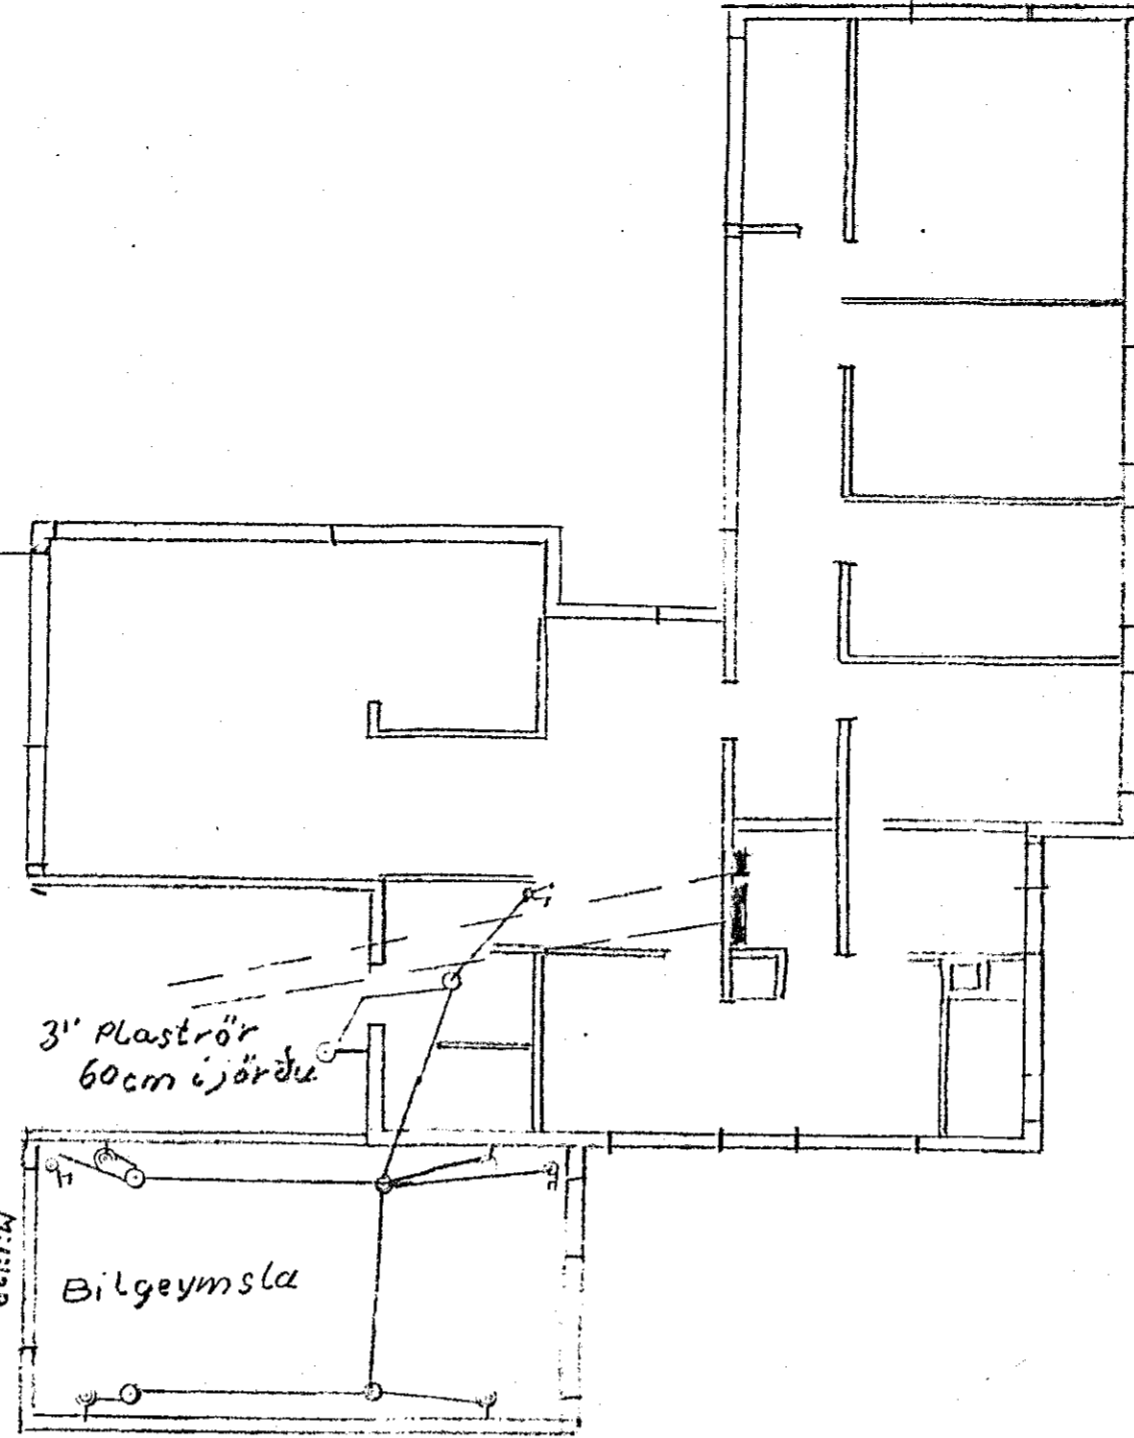


Ragnar Tryggvason

Húsvella nr. 1933 Teikning nr. 1082
 Samþykkt þ. 27/2 1967
 t.h. RAUVEITU HAFNARJARÐAR
 Stefán V. Ólafsson
 Eftirlitsmaður Félagna

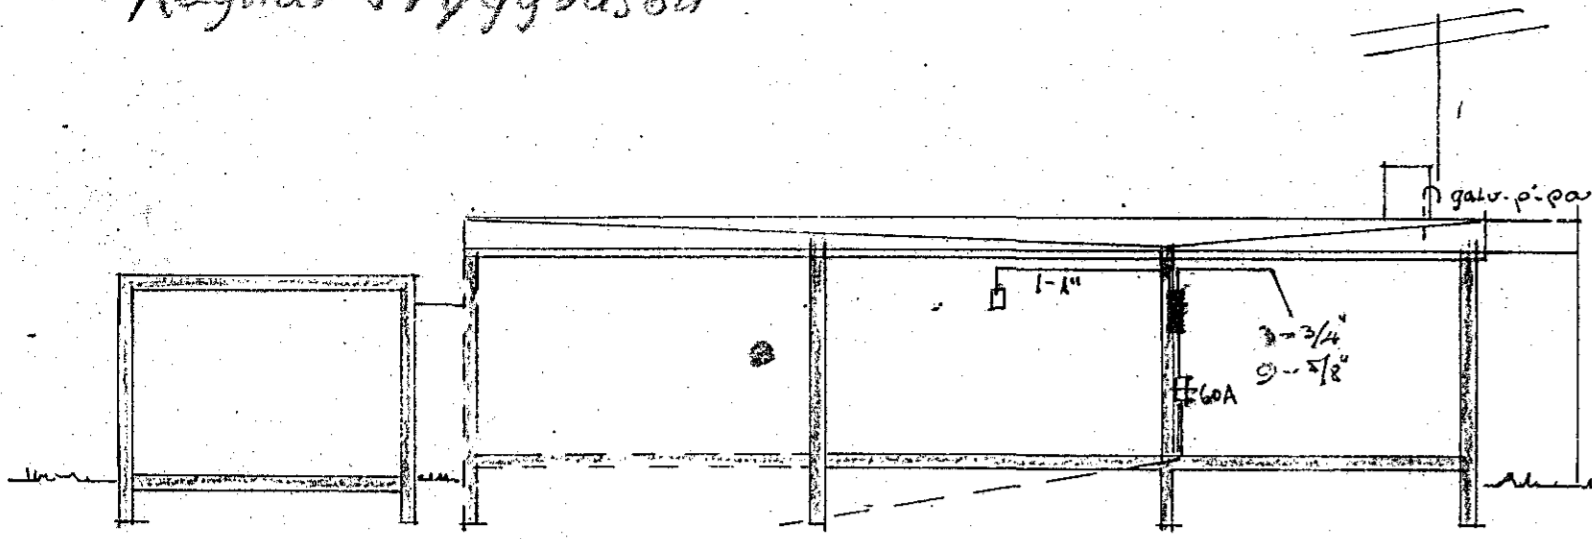

Inntök samþykkt 22.12. 1967
 t.h. RAUVEITU HAFNARJARÐAR
 Verkefni
 Rannveig Krútt

Skýringar.

1. Rofar: 110cm. frá gólfi.
2. Tenglar: 20cm. " " nema:
3. " - yfir eldhúsbordi í þvotti: 110 cm.
4. " - fyrir hellur - bakarofn: undir takjum ca. 70cm (sjá innréttinga teikn)
5. Veggljós: 165cm. frá gólfi nema annað sé sýnt í svigum.
6. Hitiliði: T: 135cm. frá gólfi.
7. Loftnet: L: Háatalari: Fx. Simi: F: 20cm. frá gólfi.
8. Varkassi: Nr. 113 frá J.B.P. eða samsvarandi.

Máttinn 8
 1082-