



SNIDMYND 1:100

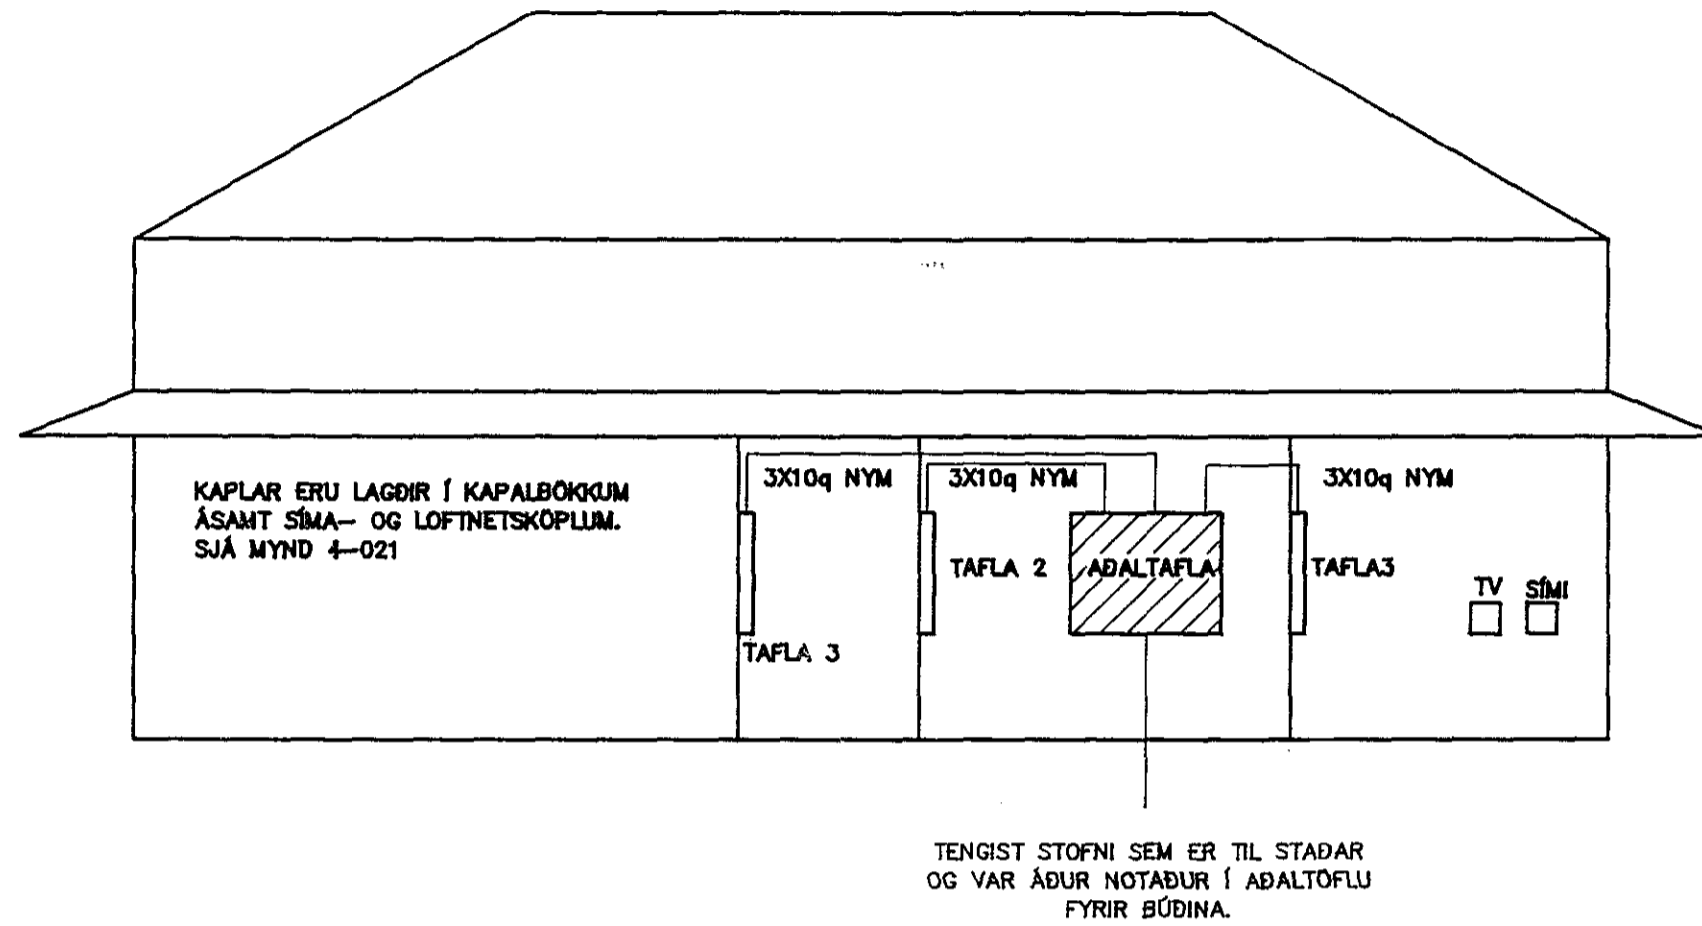

AFSTÖÐUMYND 1:500

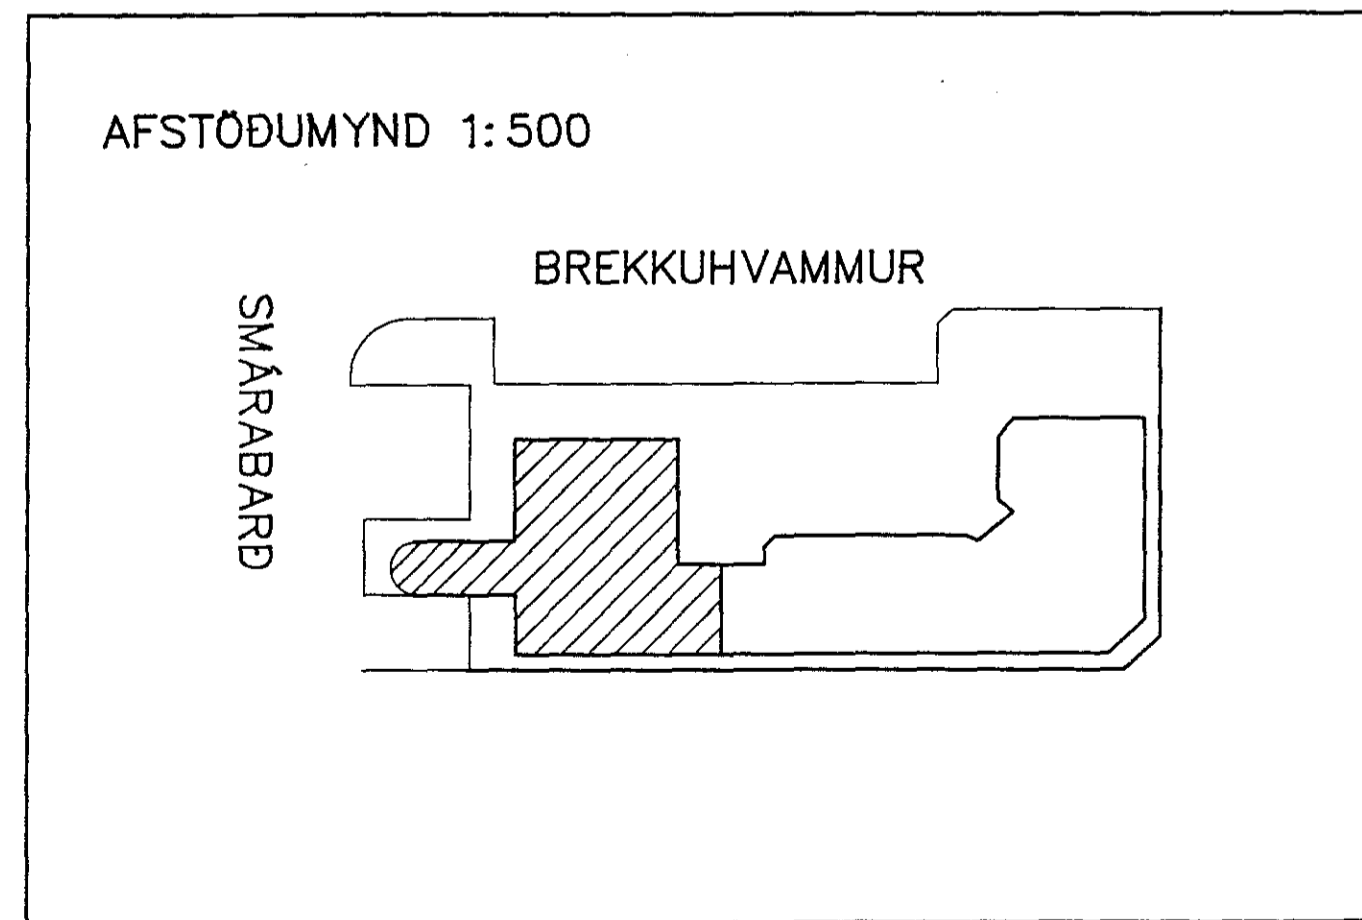

SKÝRINGAR:

Allar hæðir miðast við fullfráengjó gólf  
Hæð á loftum er 140cm undir neðri brún  
Stöðir er á stöðum  
Sökkulokaut er til staðar  
Flytja þarf gamalt smabox samkvæmt teikn  
Loftnetsinntak tengist í TV-box og þaðan  
að loftnetsstäng og kapakerfi.

OFANGREINT GILDIR NEMA ANNARS SÉ GETIÐ



- SPOR sf., VERK- OG KERFISFRÆÐISTOFA 91-623290
- TÆKNIFRÆÐISTOFA AGÚSTAR BIRGISSONAR, 91-22344
- FAGVERK — TÆKNISTOFA sf., 91-22266
- VERKFRÆÐI-JÖNUSTA GISSURAR PÁLSSONAR, 91-626610

VERKHEITI:

SMARABARD 2  
HAFNARFIRDI

EFNI: AFSTÖÐUMYND  
SNIDMYND

MÆLIKVARDI: 1:500 1:100

DAGS: 90.04

BREYTT: TEIKNING NR.: 4-023

HANNAÐ: GP VERK NR.: 90010

SAMP.:

TÖLVUSKRA: 90010\4-023