



I hæð 1 1/2\"/>

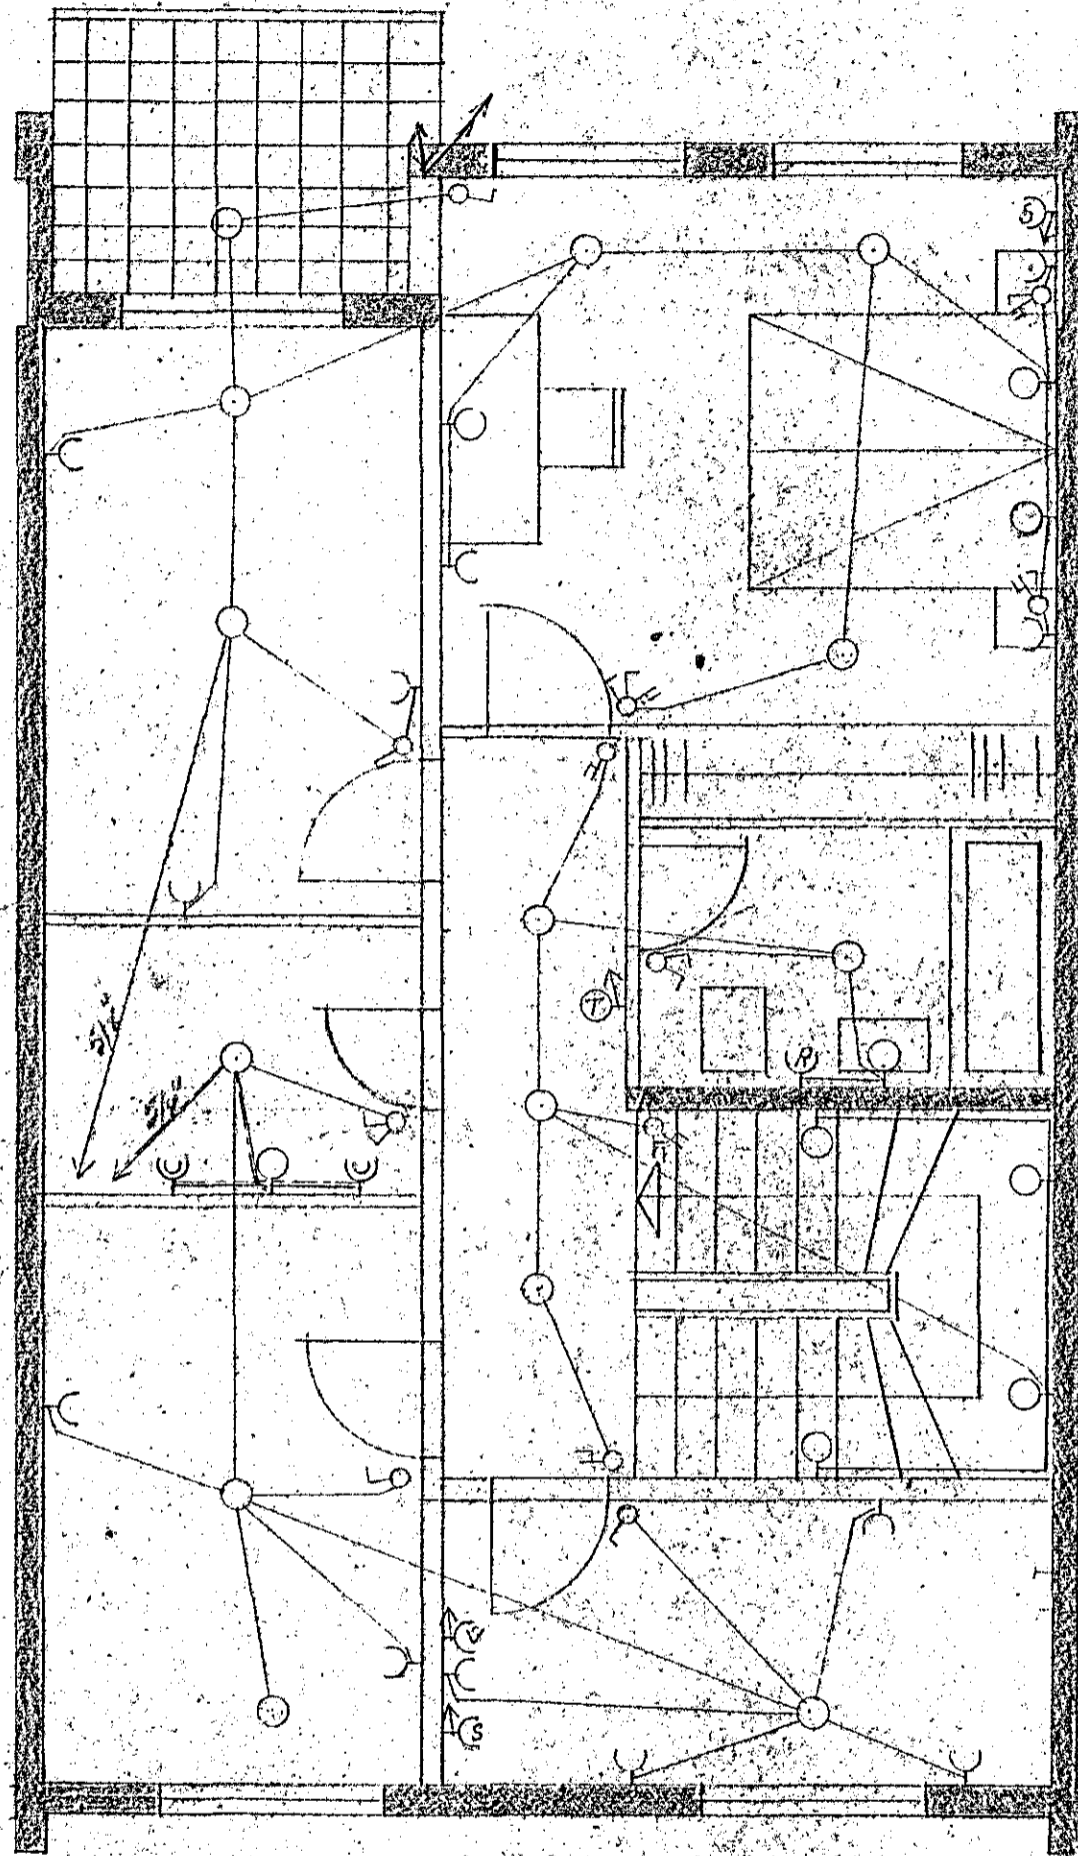

II hæð

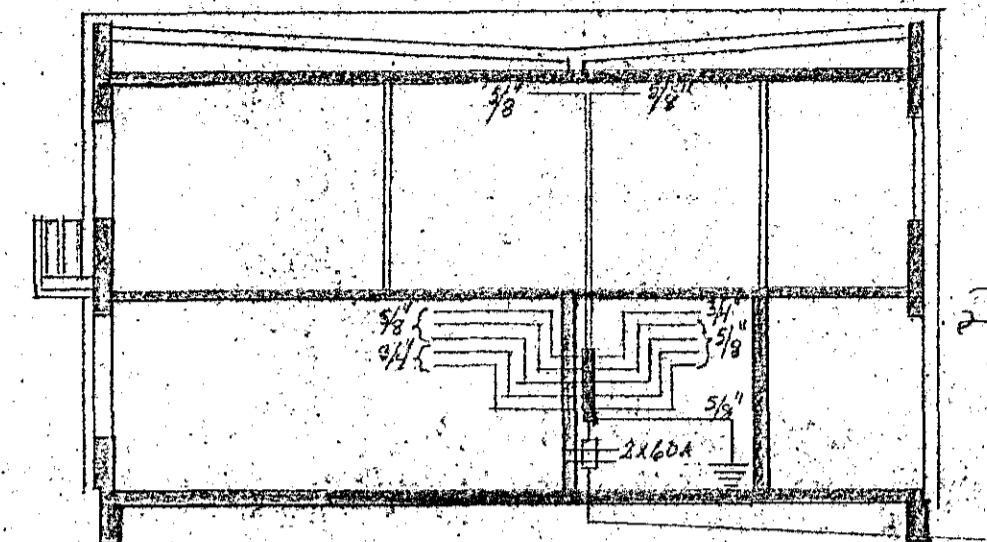

Inntök samþykkt 2.13. 1967
 E. h. RAÐVEITU HAFNARFJARDAR
 Verkstjóri
 Eiríkur Þ. Þorðsson

- Allir tenglar 15cm frá gólfu
- II — rofar 105cm — II —
- II — tenglar merktir X 100cm frá gólfu
- Tenglar merktir V eru sjónvappstenglar
- II — R eru rakvelatenglar
- II — S er sími

Rafloagn
 Smyrlágrau 35
 Hafnarfirði
 Guðmundur R. Björnsson