



Tenglar í eldhúsi og þvottah. hæð 110 cm
 Hæð veggj. í herb. et 156 cm
 — rafa og tengla í herb. et 100 cm
 — veggj. í stofu et 165 cm
 — hitastíðis et 160 cm
 Sj-L er-Sjónvarp og loftnet

Inntök samþykkt 1.13. 1967
 E. h. RAÞVEITU HAFNARFIJARDAR
 Veggstjóri
Alfred Krüger

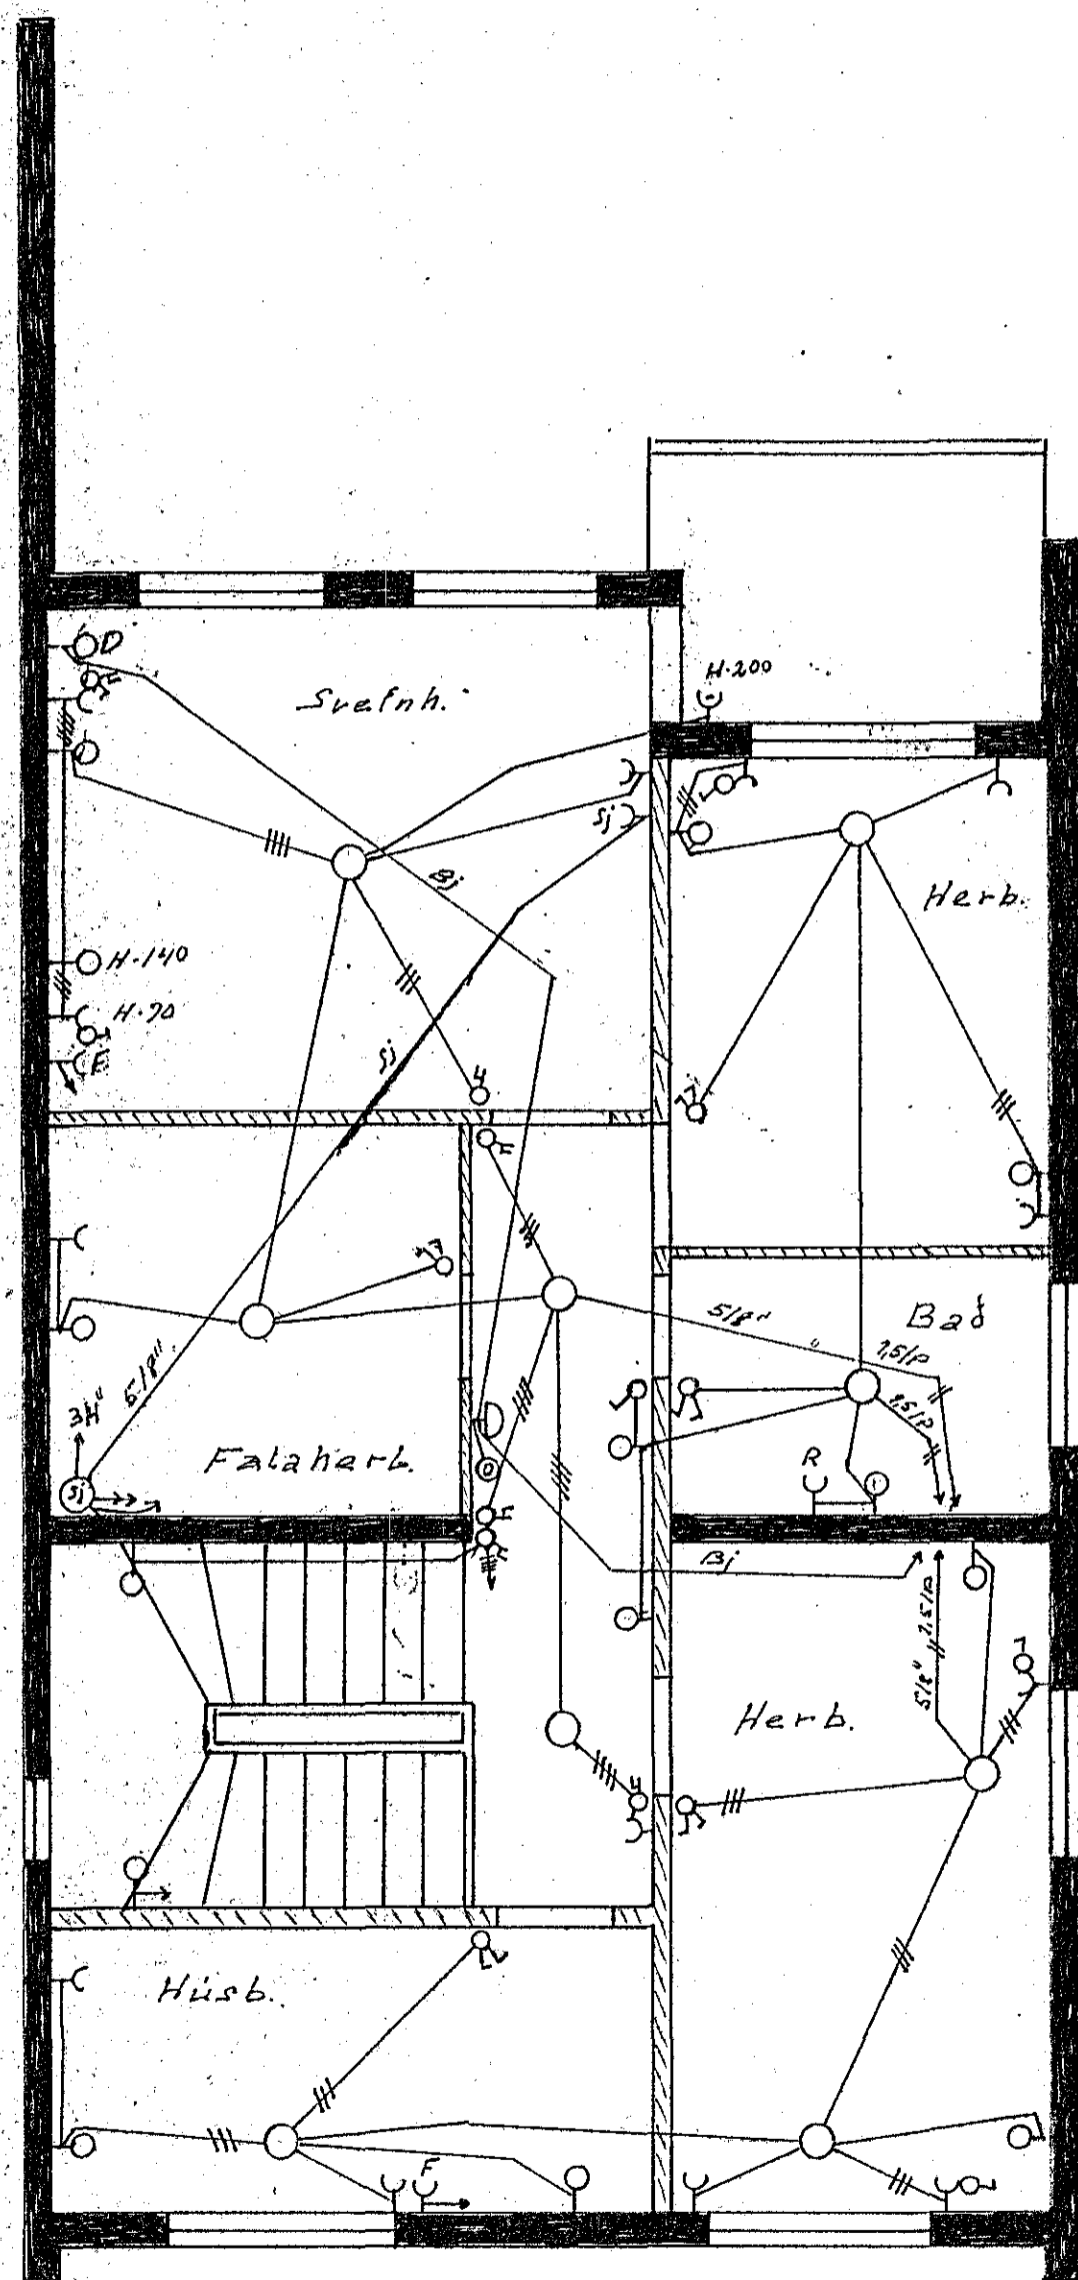


II. Hæð

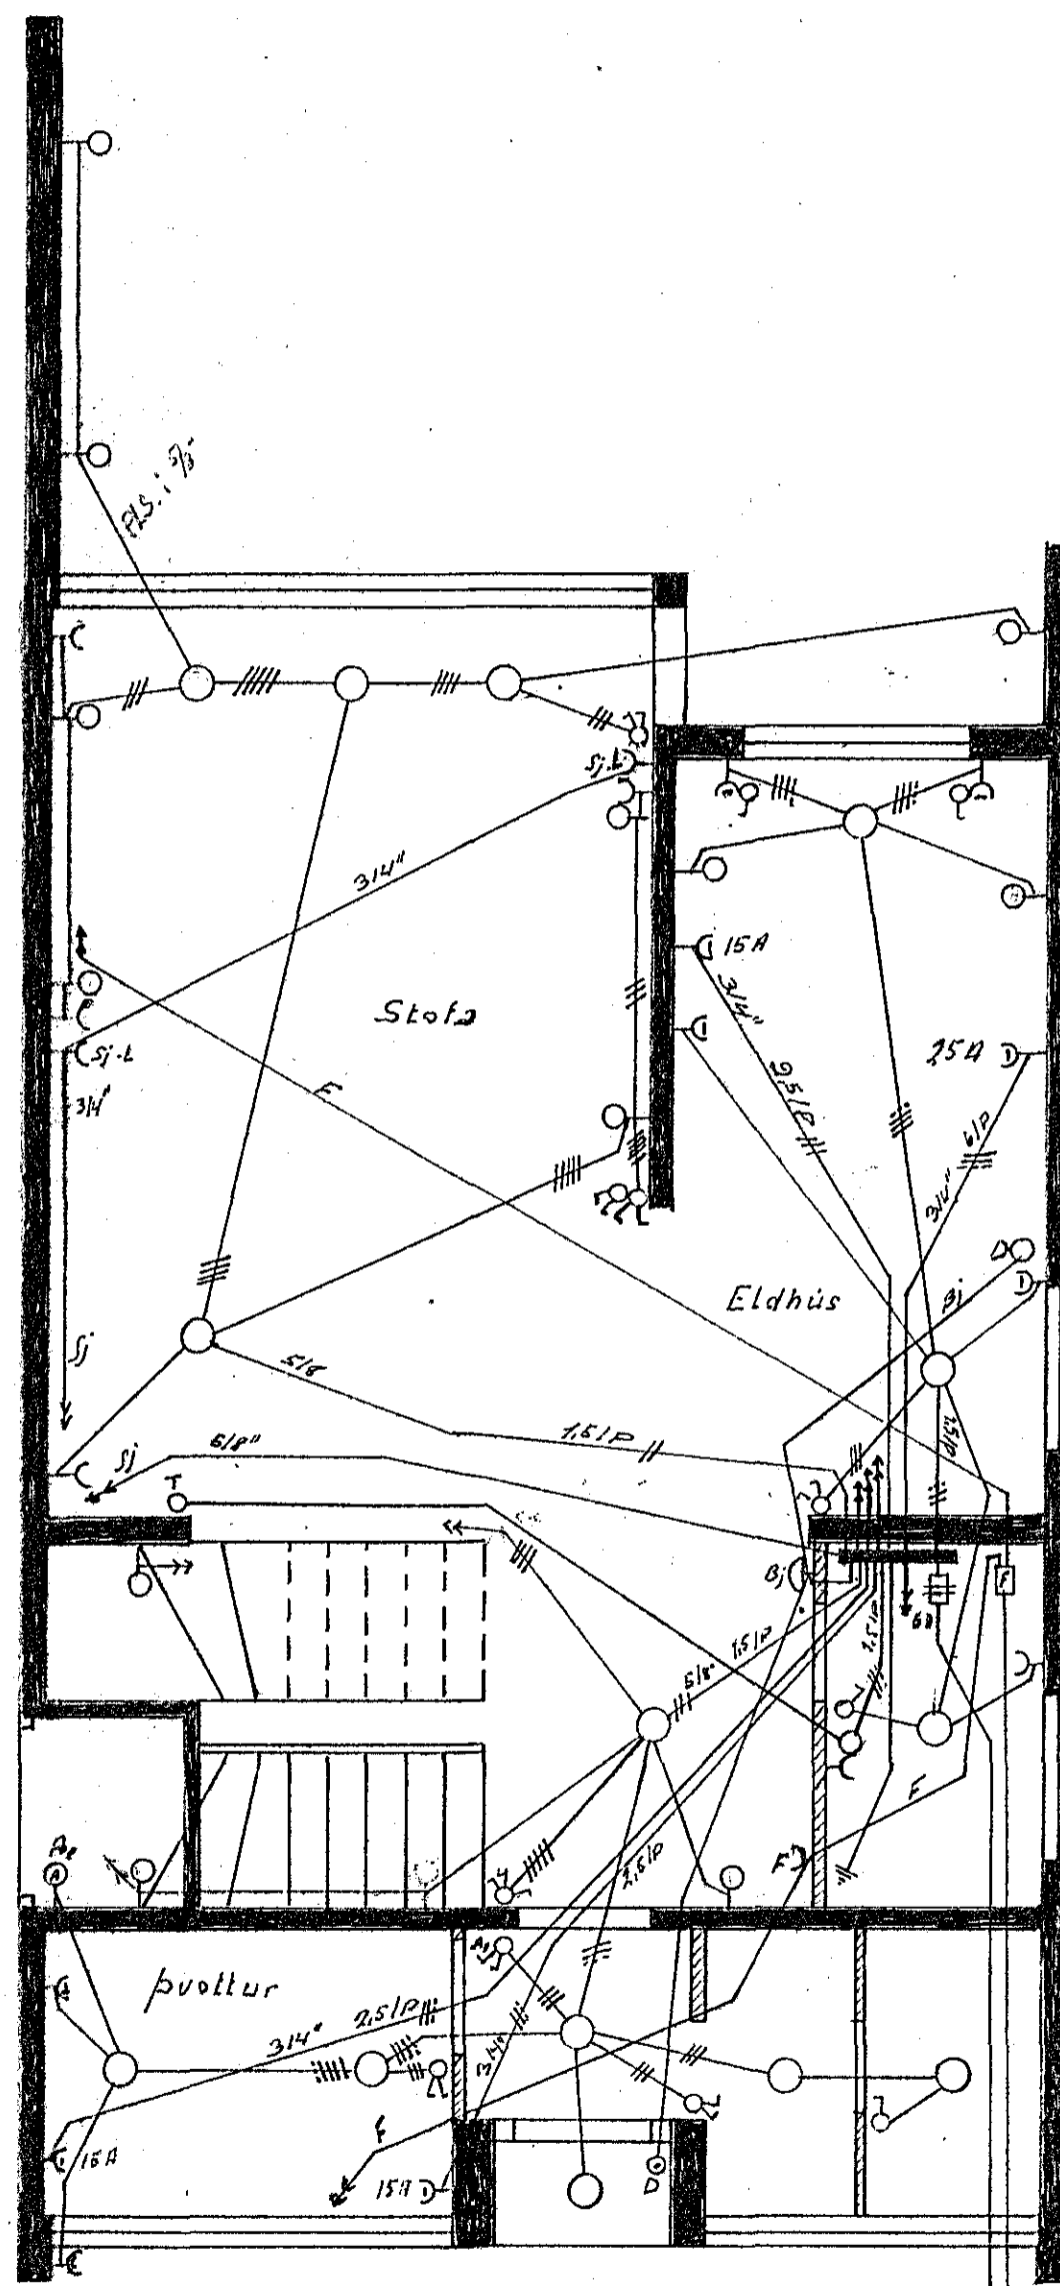

I. Hæð

4" steinrör

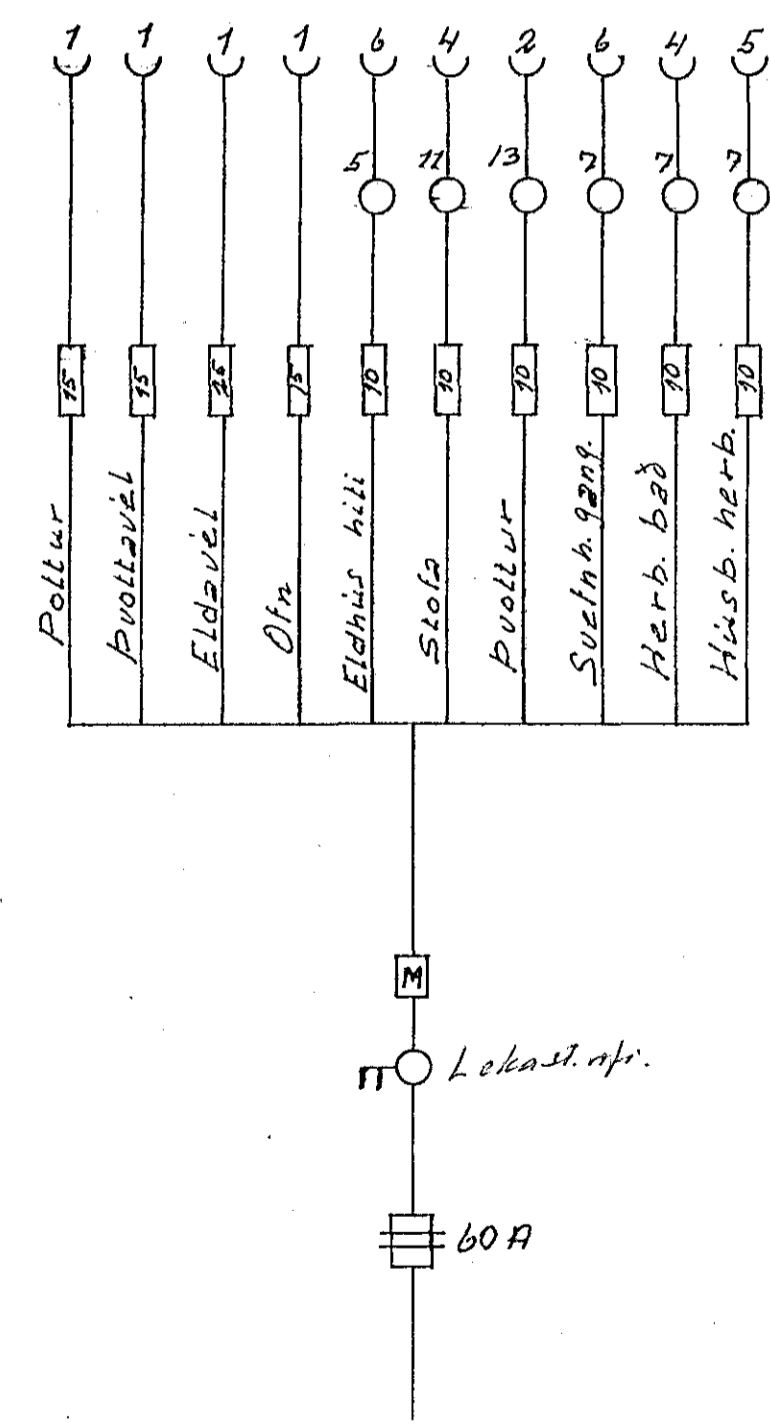

1085-

Smyrlahraun nr. 44	
Rafllögn	MXv 7:50
Arni Þorenkjós 6/3 '66	