




Inntök samþykkt 12.11.2. 1967
 L.H. RAFVEITU HAFNARFJARÐAR
 Verktjóti
Ólafur Þ. Þorsteinsson

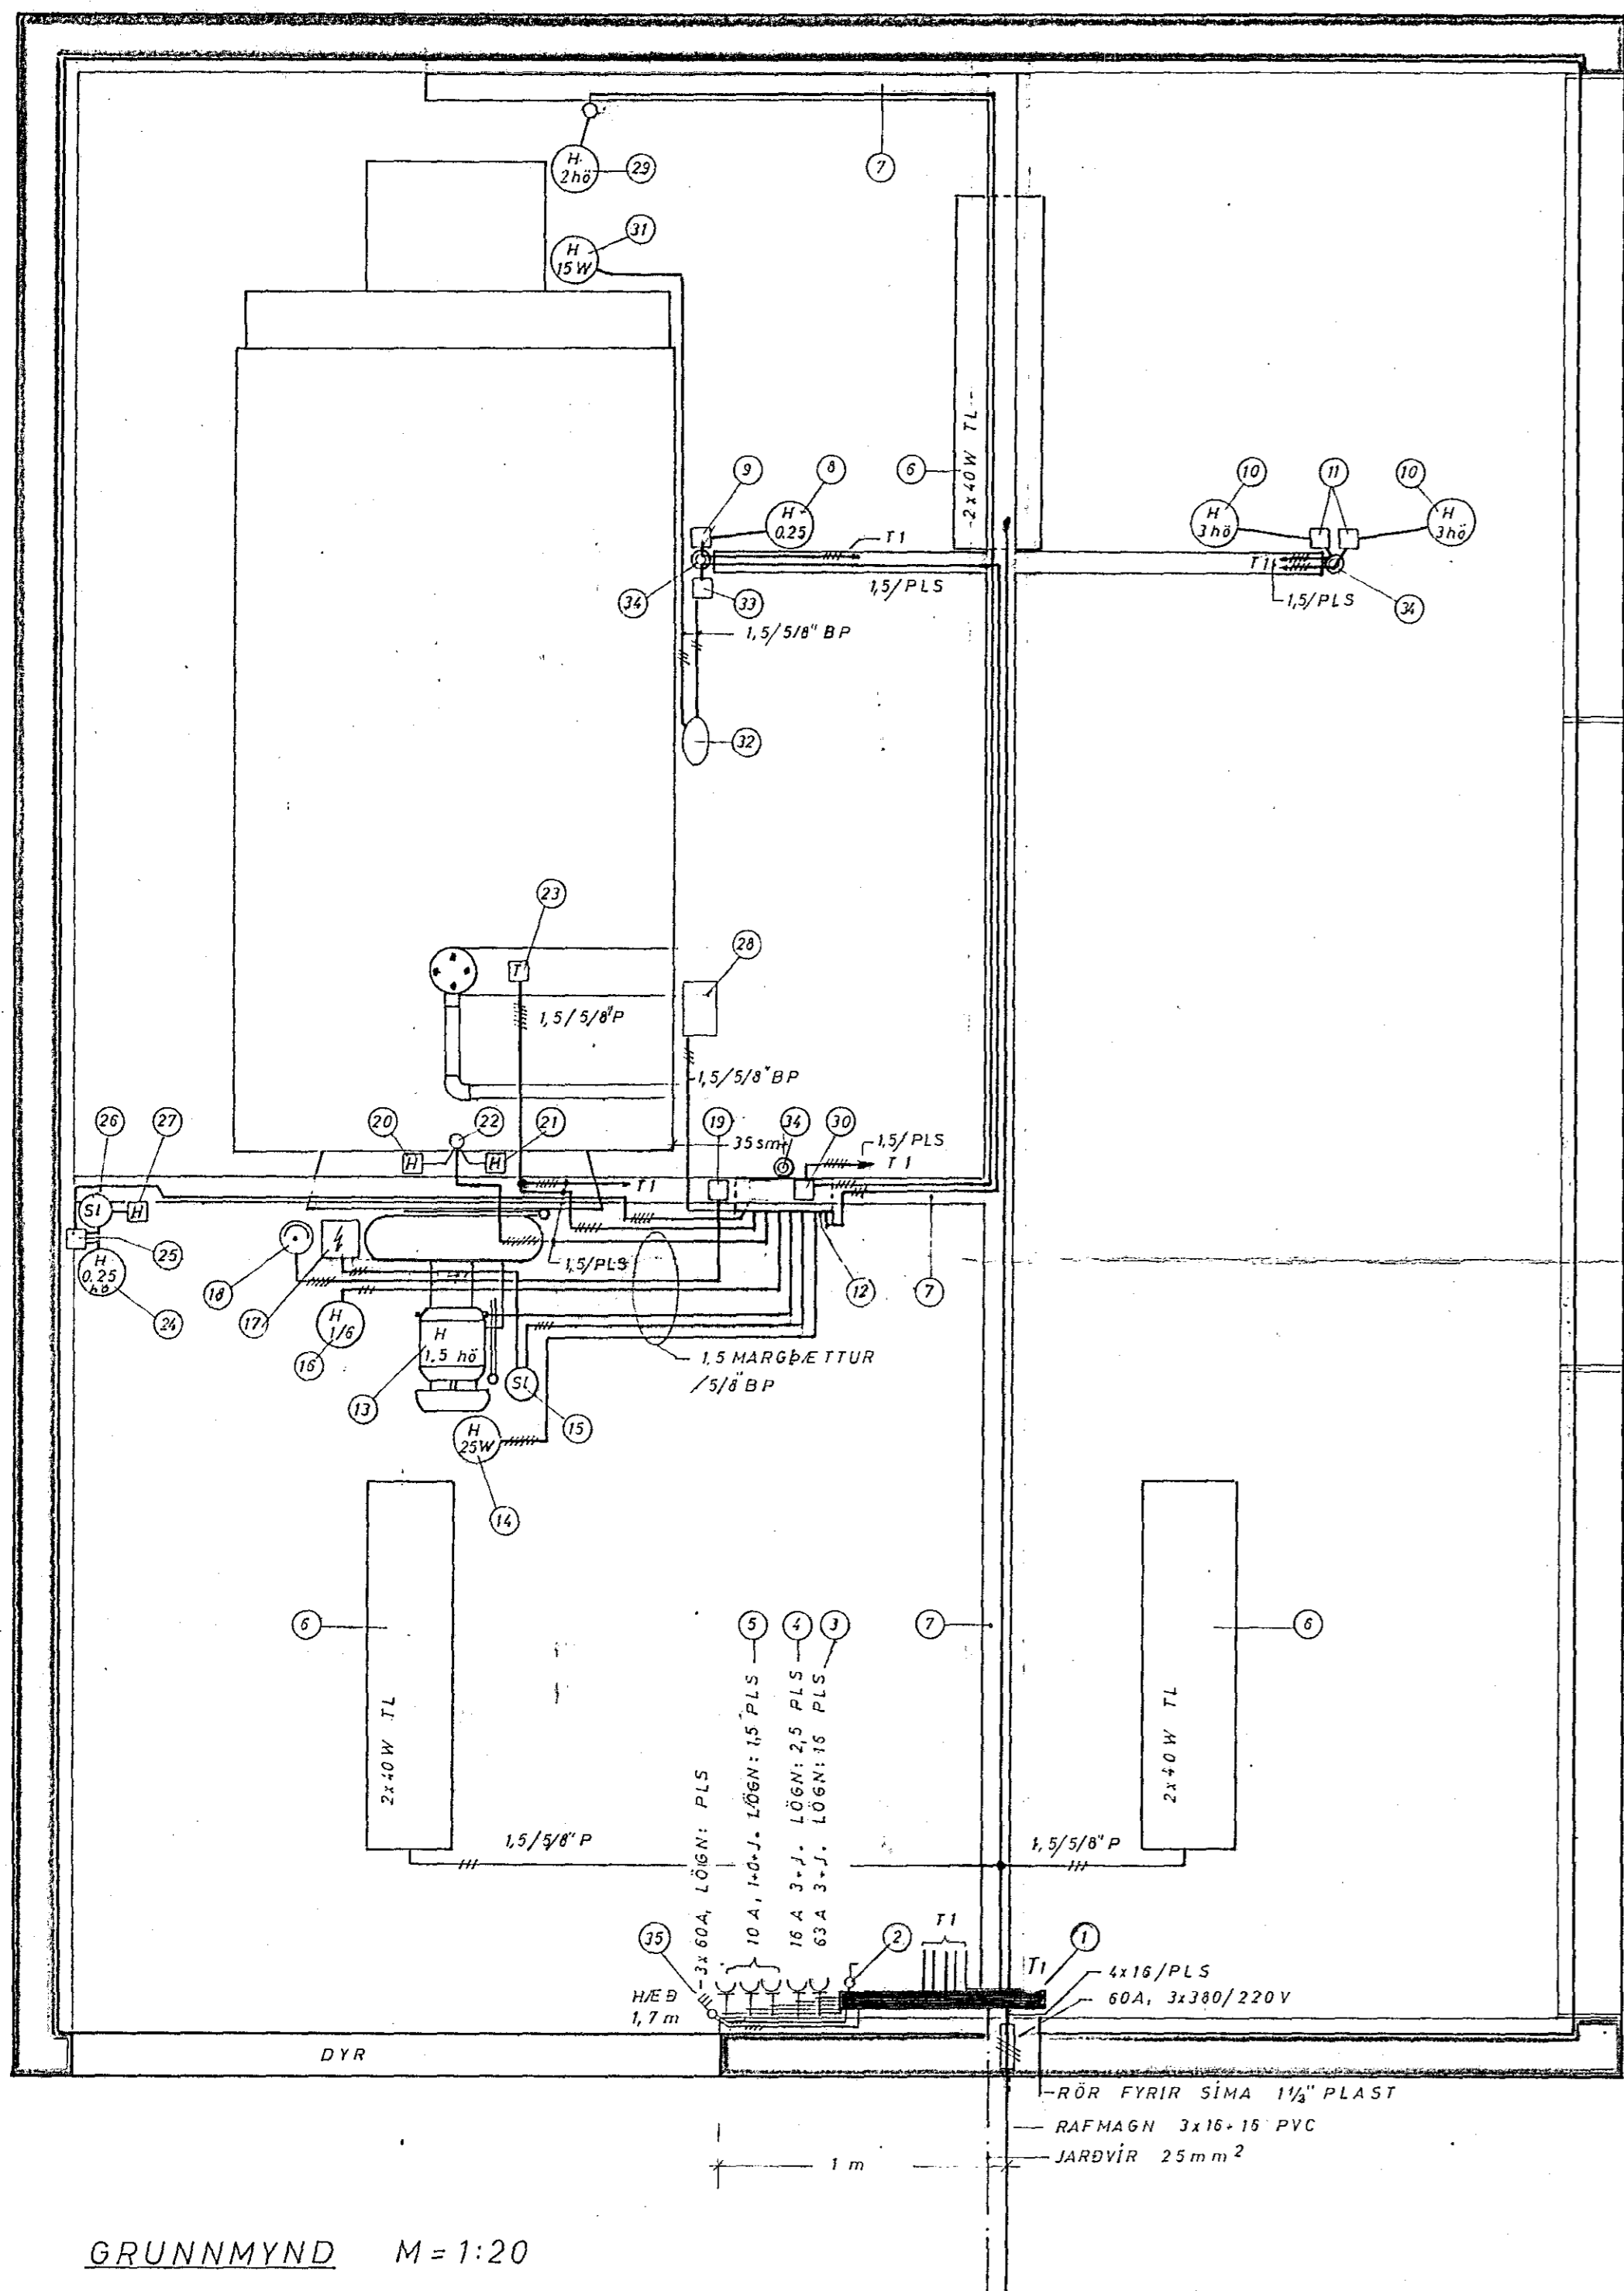


GRUNNMYND M=1:20
 GÖTUHLIÐ

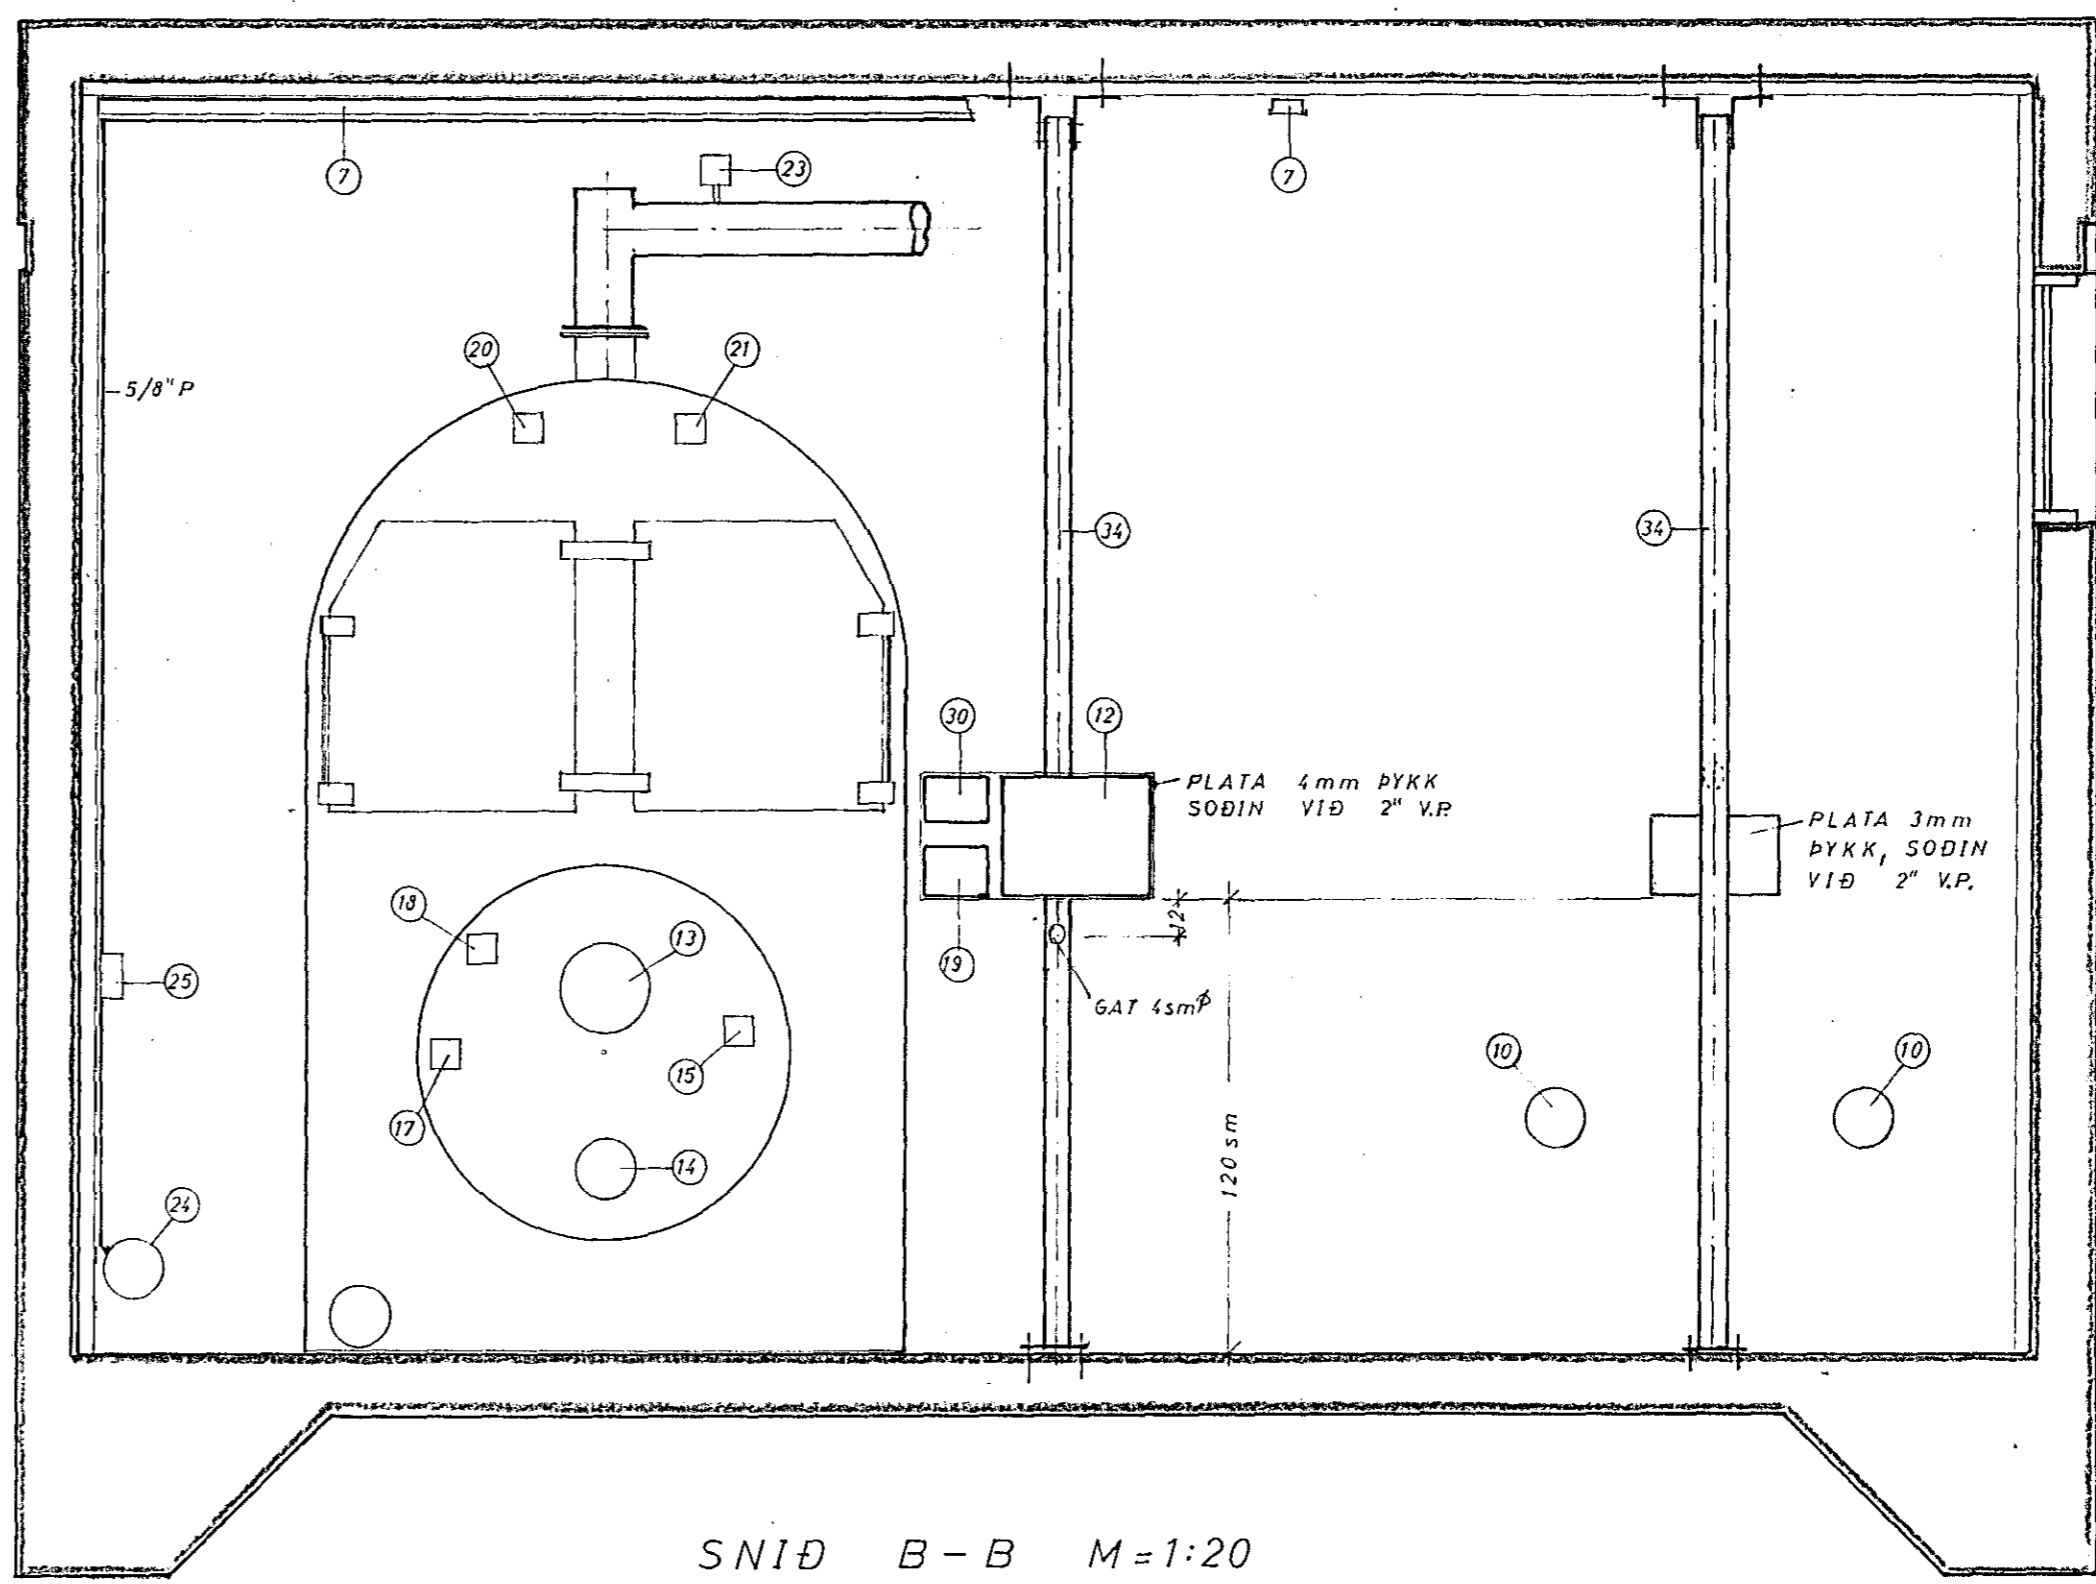

SNID B-B M=1:20

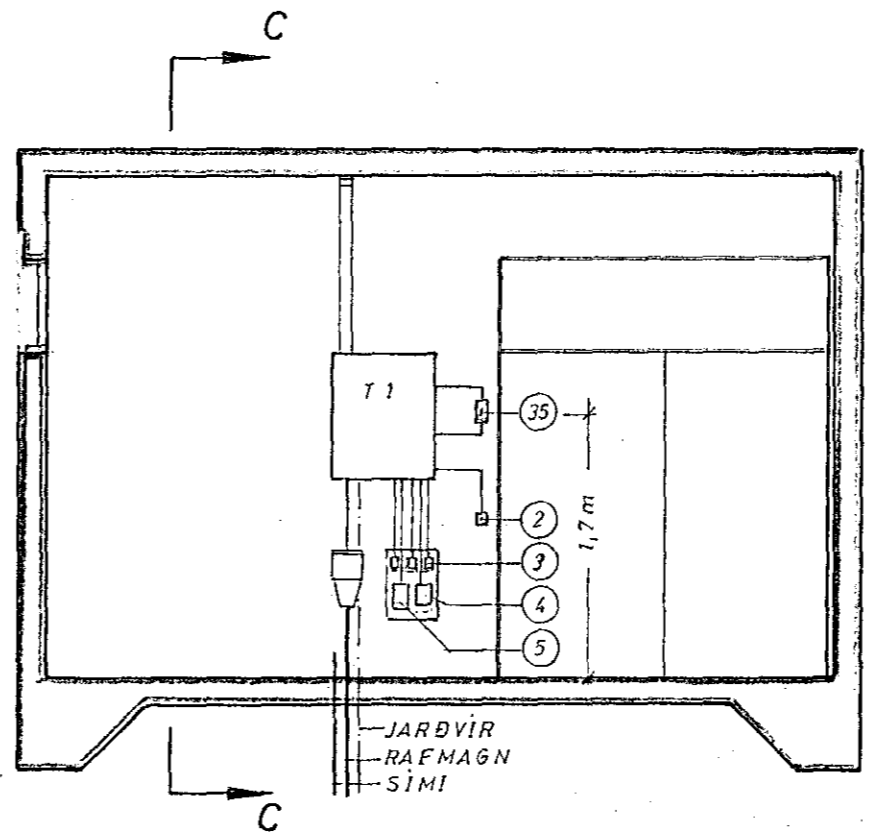


SNID A-A M=1:50

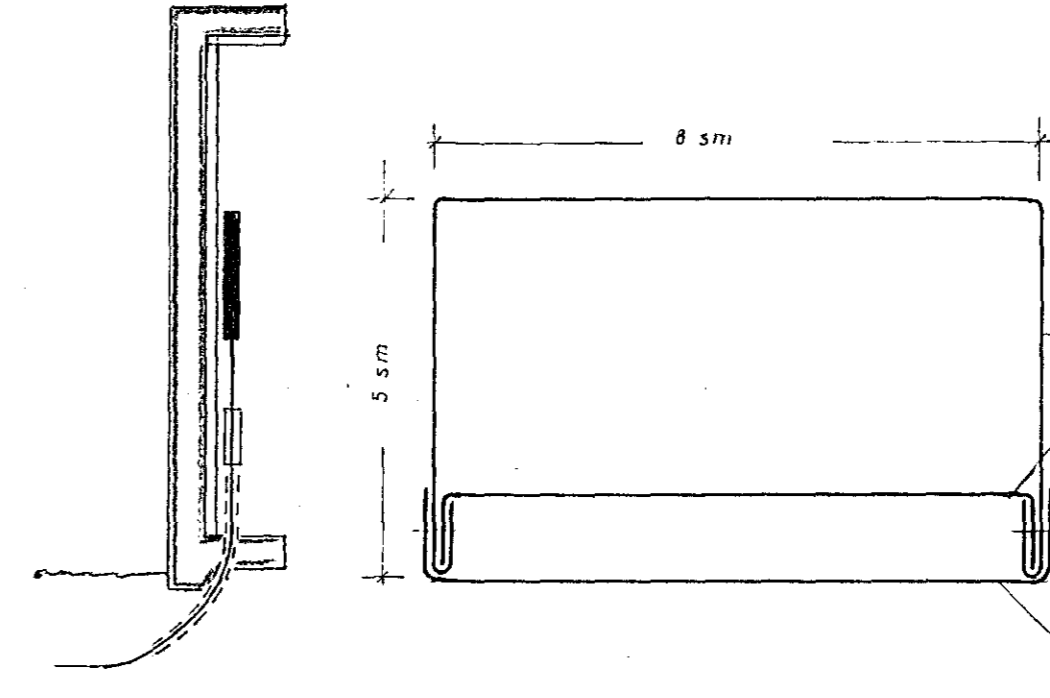

SNID C-C, M=1:50

SKÝRINGAR

- 1 T1 ABALTAFLA
- 2 ROFI FYRIR LOFTLJÖS
- 3 TENGILL FYRIR VINNUVÉL
- 4 TENGILL FYRIR VINNUVÉL
- 5 TENGLAR FYRIR HANDVERKFERI
- 6 FLÚRLAMPAR M. LOKUDUM SKERM. PERUR: L40 W/30
- 7 STRENGJARENNUR
- 8 DÆLA 0,25 hö FYRIR FRAMHJÁHLAUP
- 9 SEGULROFI M. YFIRÁLAGSÚTLEYSINGU
- 10 DÆLUR FYRIR FRAMRÁS
- 11 SEGULROFAR M. YFIRÁLAGSÚTLEYSINGU
- 12 STJÓRNATAFLA FYRIR KYNDIKERFIÐ
- 13 BRENNAMÓTOR
- 14 STILLIMÓTOR FYRIR LOFTSPJALD
- 15 SEGULLOKI FYRIR OLÍU AD BRENNARA
- 16 OLÍUDÆLA FYRIR OLÍU AD KVEYKJUBRENNARA
- 17 KVEYKJUBRENNARI
- 18 LJÓSNEMI
- 19 MAGNARI FYRIR LJÓSNEMA
- 20 STJÓRNTERMOSTAT FYRIR STILLIMÓTOR 14
- 21 HÁMARKSHITASTILLIR FYRIR KETIL
- 22 TENGIDÖS
- 23 ÖRGGISROFI, SEM RÝFUR VID SUDU
- 24 OLÍUDÆLA FYRIR OLÍU AD BRENNARA
- 25 SPÖLUROFI MED YFIRÁLAGSÚTLEYSINGU
- 26 SEGULLOKI FYRIR UPPHITUNARVATN OLÍU
- 27 HITASTILLIR FYRIR OLÍU AD BRENNARA
- 28 SÝRUEYÐINGARTÆKI
- 29 MÓTOR FYRIR REYKBLÁSARA
- 30 SPÖLUROFI MED YFIRÁLAGSÚTLEYSINGU, 10A
- 31 STILLIMÓTOR FYRIR REYKSPJALD
- 32 LOFTSTYRÐUR ROFI FYRIR MÓTOR 11
- 33 SPENNIR 220/24V
- 34 VATNSPIPA 2\"/>

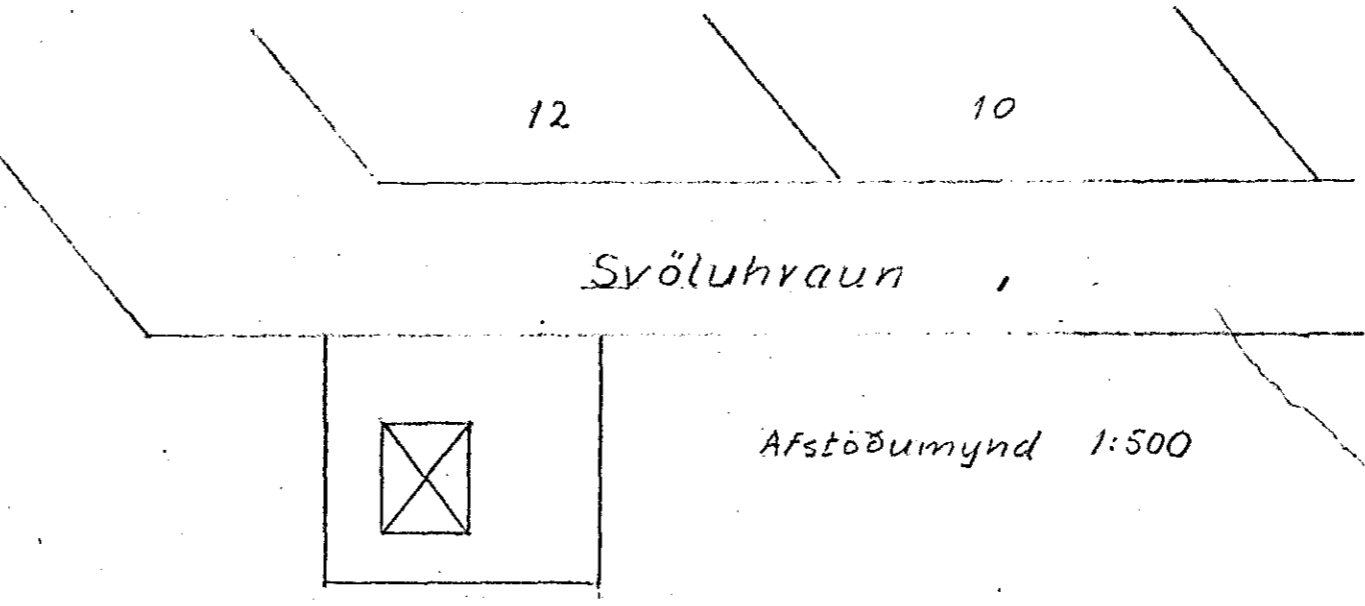

Afstöðumynd 1:500

Suðum 1a

1122

DAGS.	NAFN	HITAVEITA VID SMYRLAHLAUN	KVARÐI
FRDR	28.11.67 JG	HITAVEITA VID SMYRLAHLAUN	1:20
TEKN	28.11.67 JG	RAFLÖGN I KYNDISTÖÐ	1:50
SAM	---	---	1:1

RAFVEITA HAFNARFJARÐAR Nr. Blað 1 af 2