
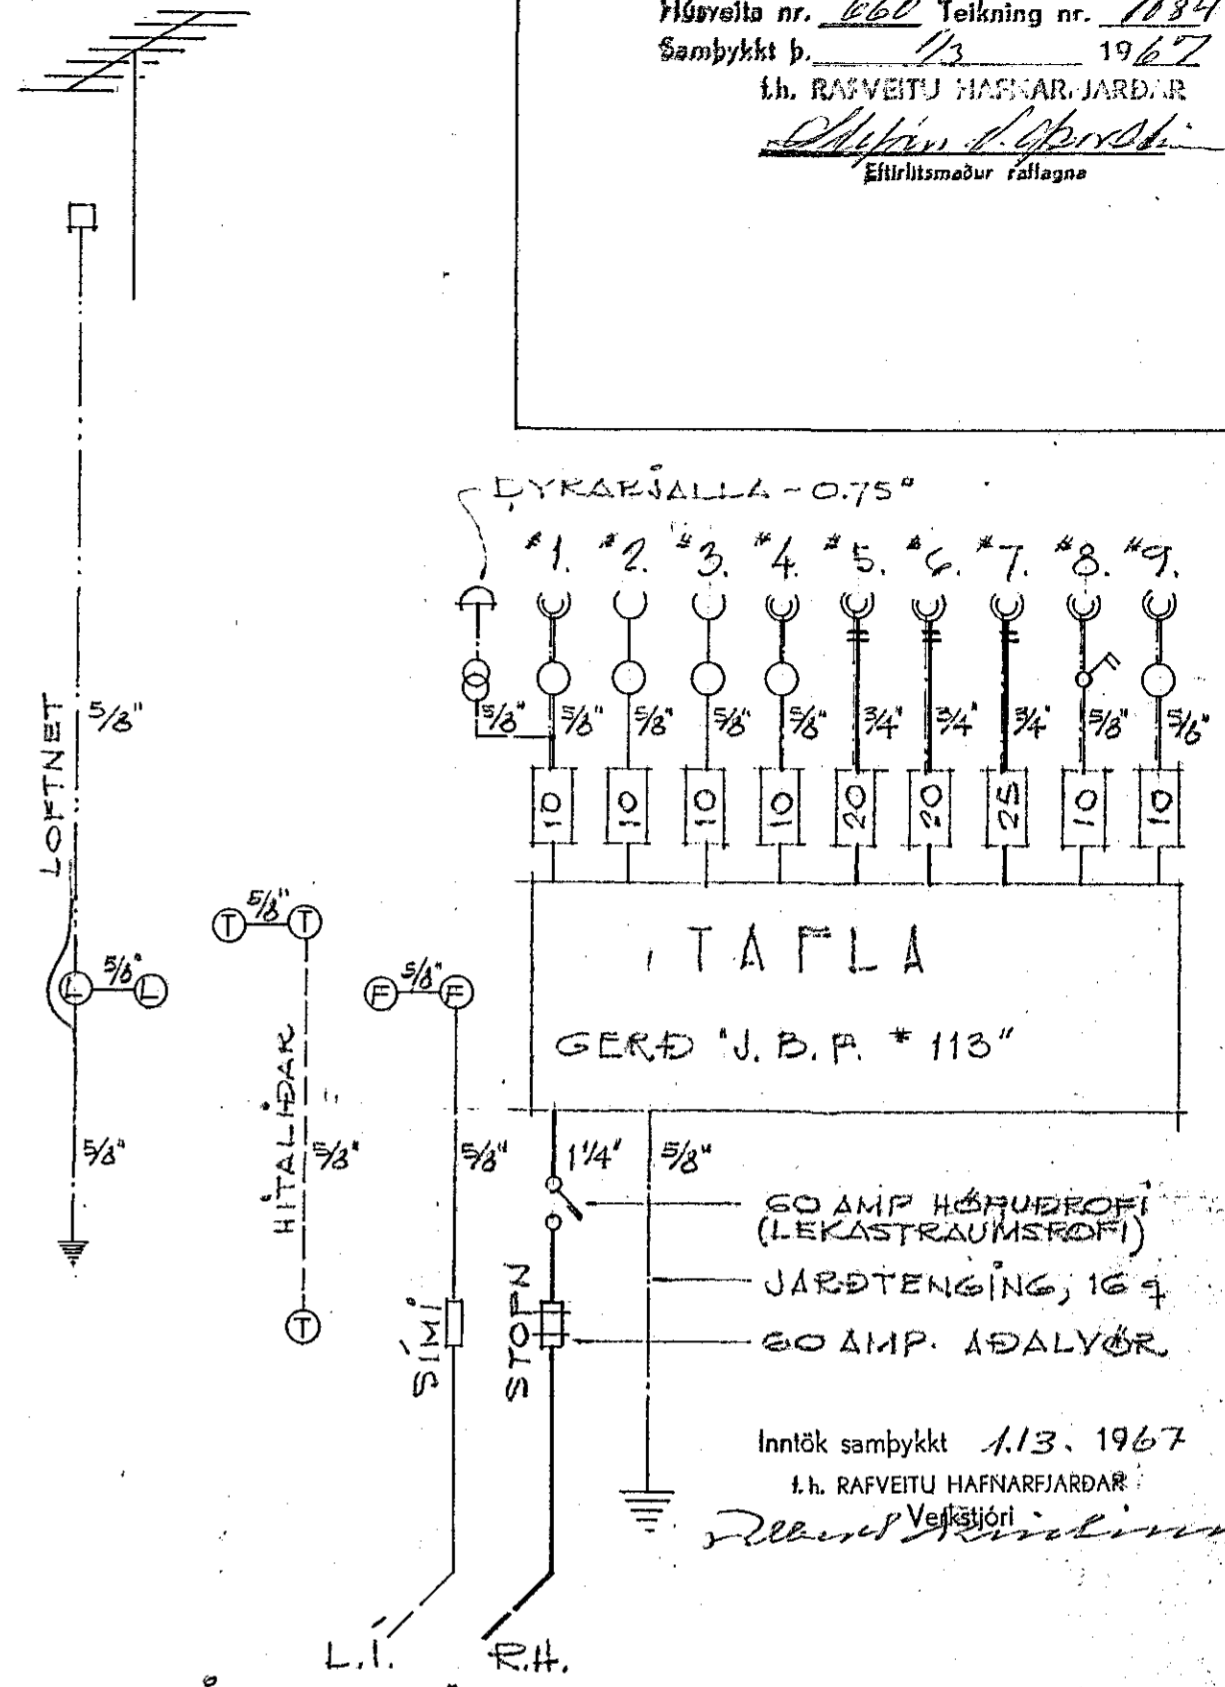


HUS SYEINS ÞORBENGSSONAR  
VIÐ A-GÖTU, HAFNARFIRÐI

R. AFLAGNATEIKNING

MKV = 1:50

Hásvelta nr. 660 Teikning nr. 1134  
Samþykkt þ. 1/3 1967  
f.h. RAFVEITU HAFNARFIJARDAR  
*R. Guðmundsson*  
Eftirlitsmaður ráflagna

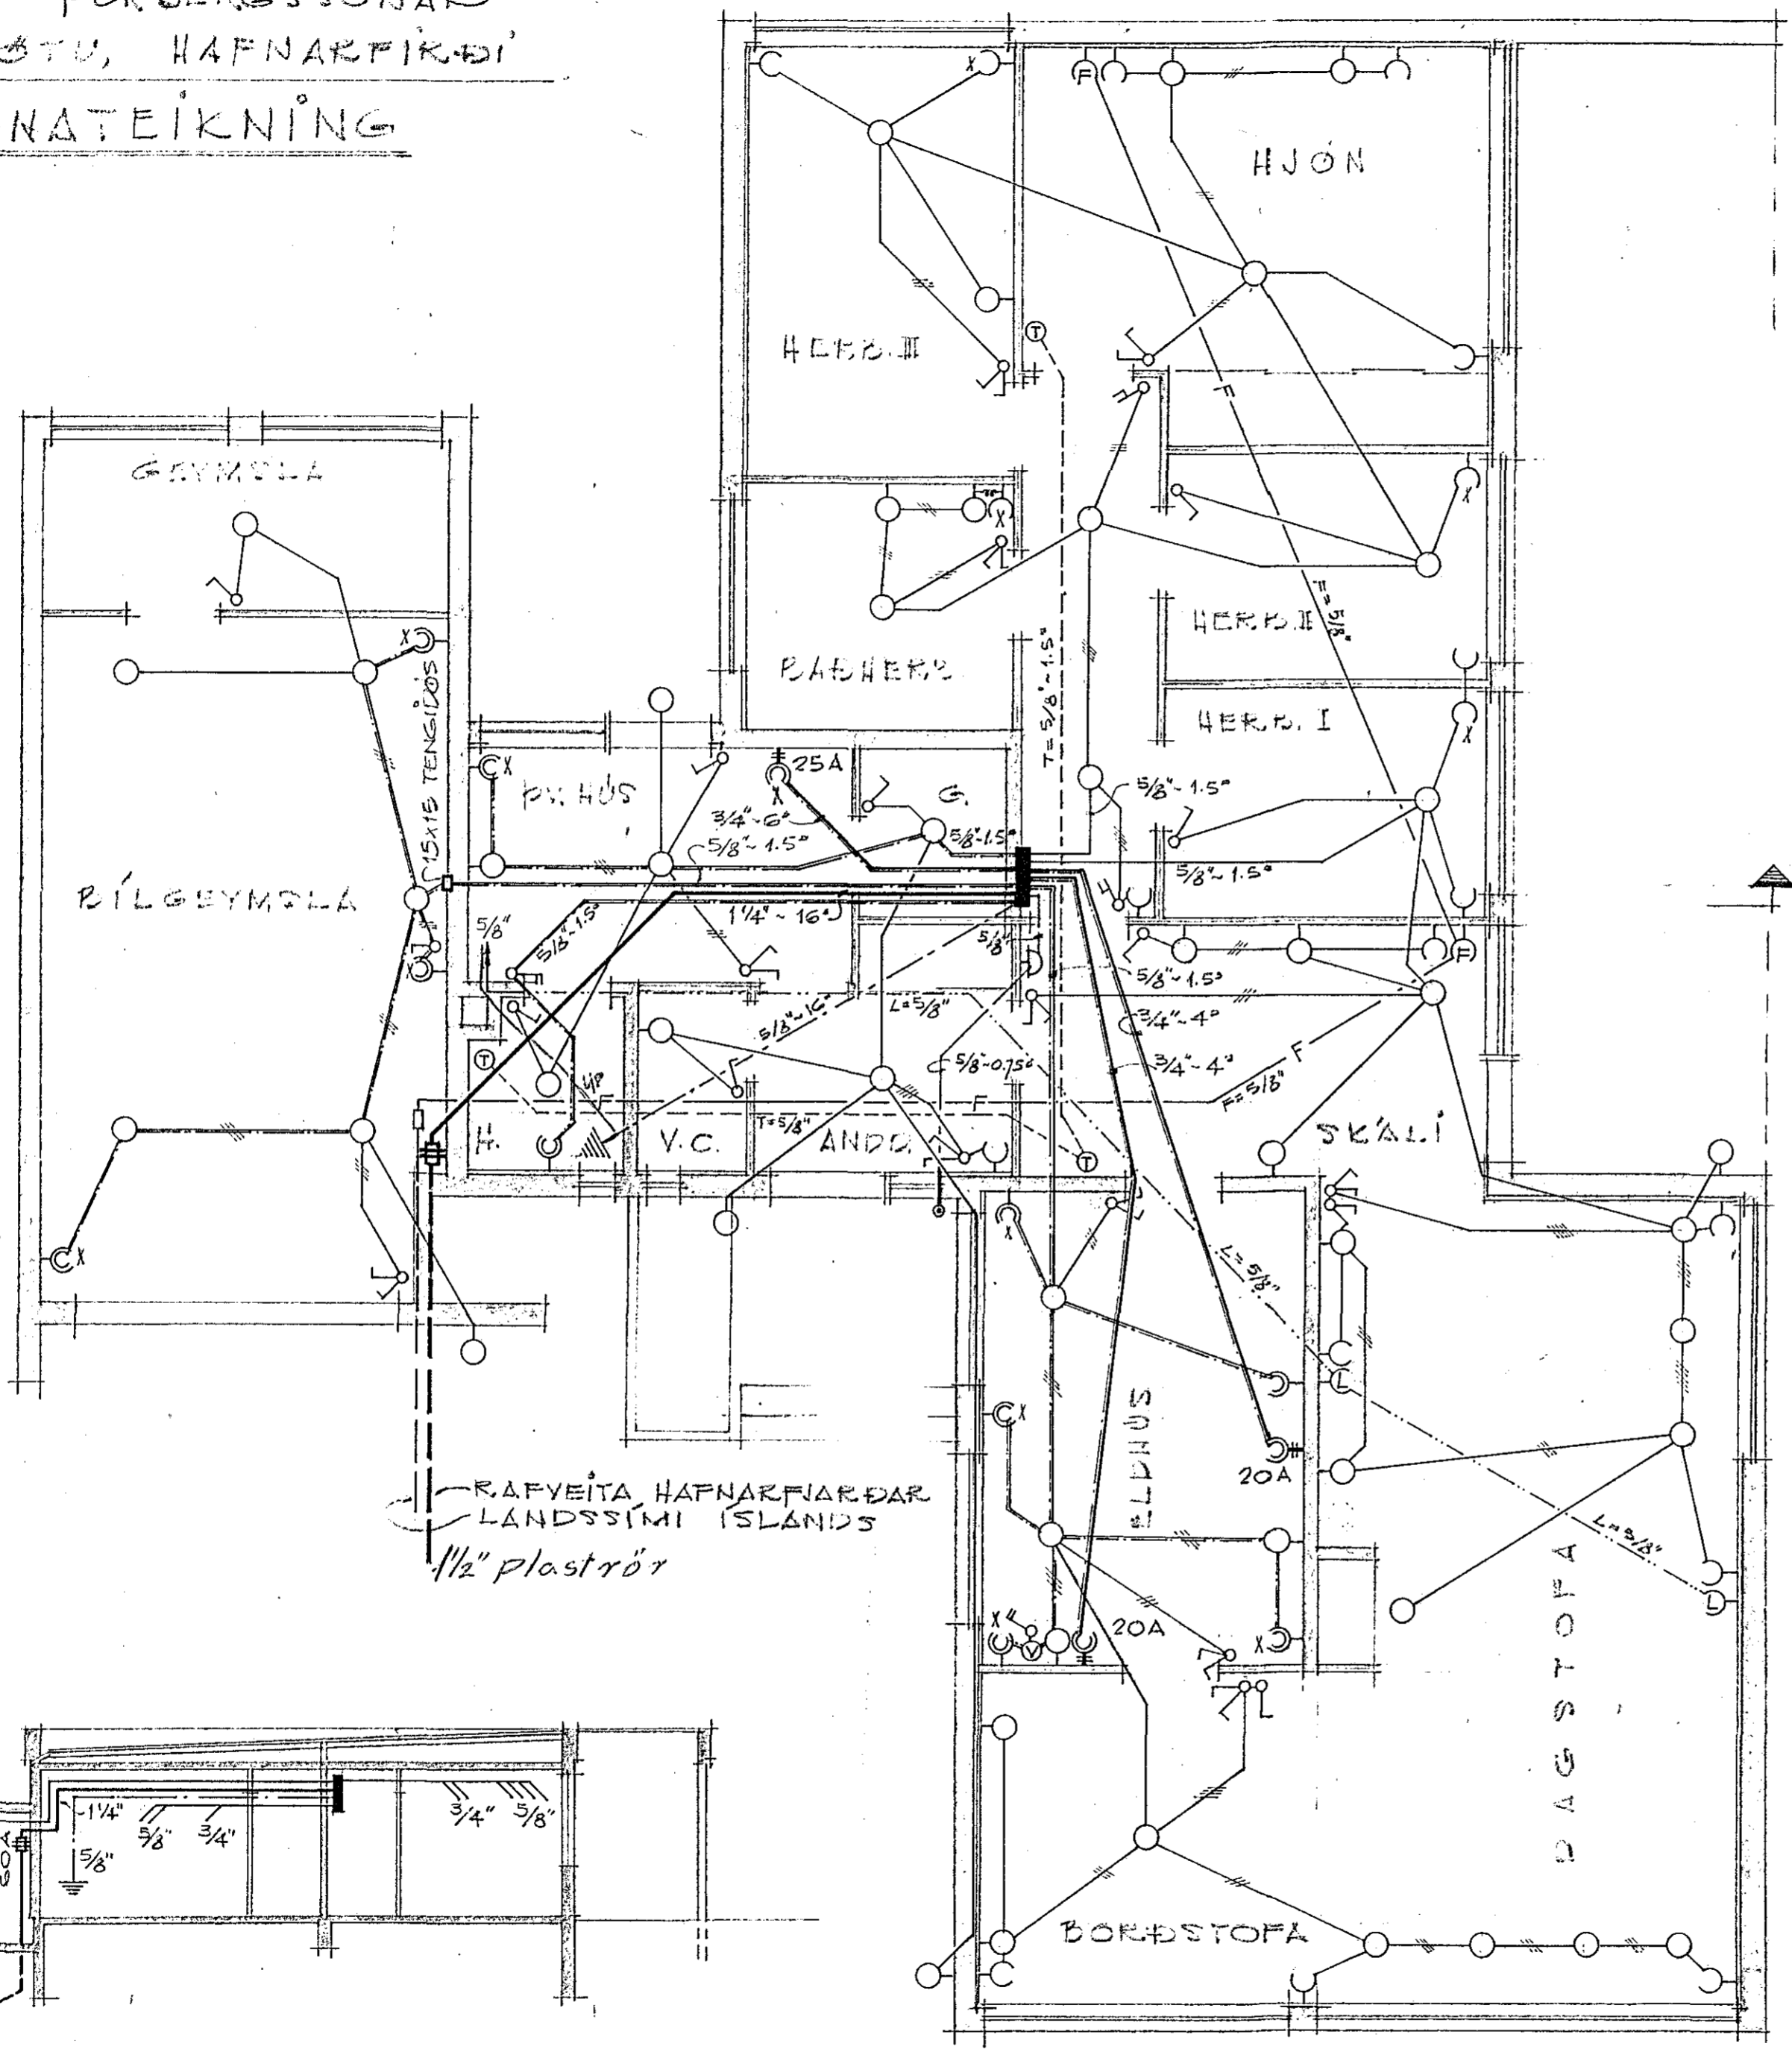


YFIRLITSMYND

TÖFLUSKÝRING

GR. NR.	ÁTRÉÐ	AMP	ØRÍPU	ØVIR
1	LJÓÐ I, ELDH, BORDST	10	5/8"	1.5"
2	LJÓÐ II, SKALI, STOPA, HERB I	10	5/8"	1.5"
3	LJÓÐ III, SVEFNHERB, ALMA	10	5/8"	1.5"
4	LJÓÐ IV, PV.H, ANDD, V.C, HITI	10	5/8"	1.5"
5	ELDUN	20	3/4"	4"
6	ÞÖKUN	20	3/4"	4"
7	PVOTTUR	25	3/4"	6"
8	KYNDING	10	5/8"	1.5"
9	RÍLGEYMELA	10	5/8"	1.5"

SKÝRINGAR  
LÖGN ER HÖLKVUÐ PÍPUÖGN ÚR HEILDE  
STALPUM, NEMA Í EINANGRUN ÚTVEGGJAL  
ÐAR SEM NOTKUN PLASTPIPA ER ÆSKI-  
LEG. HÆÐ Á ROFUM, TENGLUM O.F.L., SEM  
GEFIN ER HÉR Á EFTIR, ER 1 CM FRA  
FULLUNNU GÖLFI: ROFAR 120, TENGLAR  
25, TENGLAR F/ELDUN OG ÞÖKUN CA. 80,  
TENGLAR "X" 110, VEGGLJÓÐ Í HJÓNHERB  
110, Í ELDH. OG PV.H 135, Í RÁÐH. STOFUM  
OG SKALI 105, ÖNNUR VEGGLJÓÐ 185,  
HITALÍÐAR 140, RAKVELARTENGLU SEM  
ER MAX. 0.1 AMP = 110.

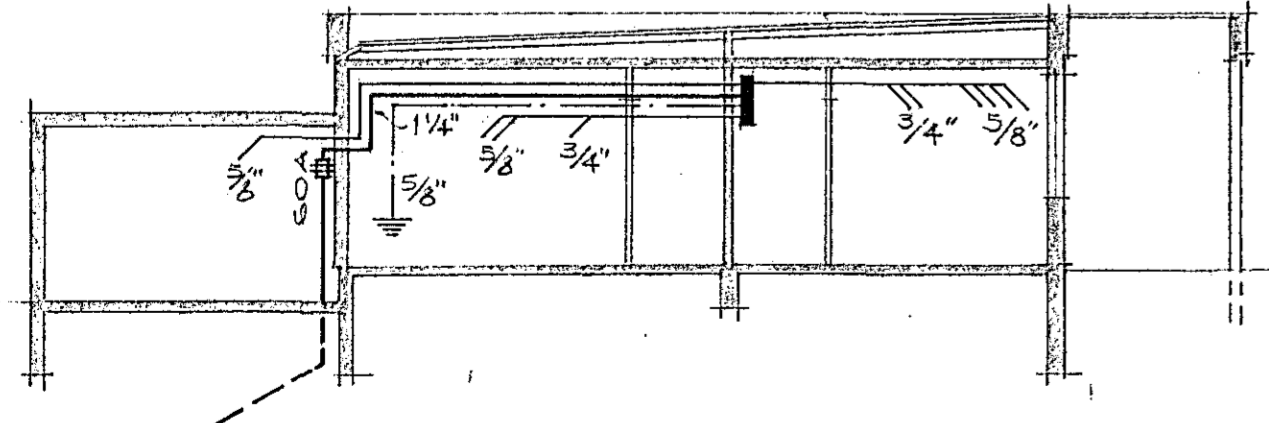

SNEIÐING

MKV = 1:100

GRUNNMYND

MKV = 1:50

HAFNARFIRÐI 5/9 '65  
*R. Guðmundsson*

1084