Húsveita nr. 916 Teikning nr. 1065
Samþykkt þ. 25/11 1966
f.h. R[illegible]
Eftirlitsmaður fallagna

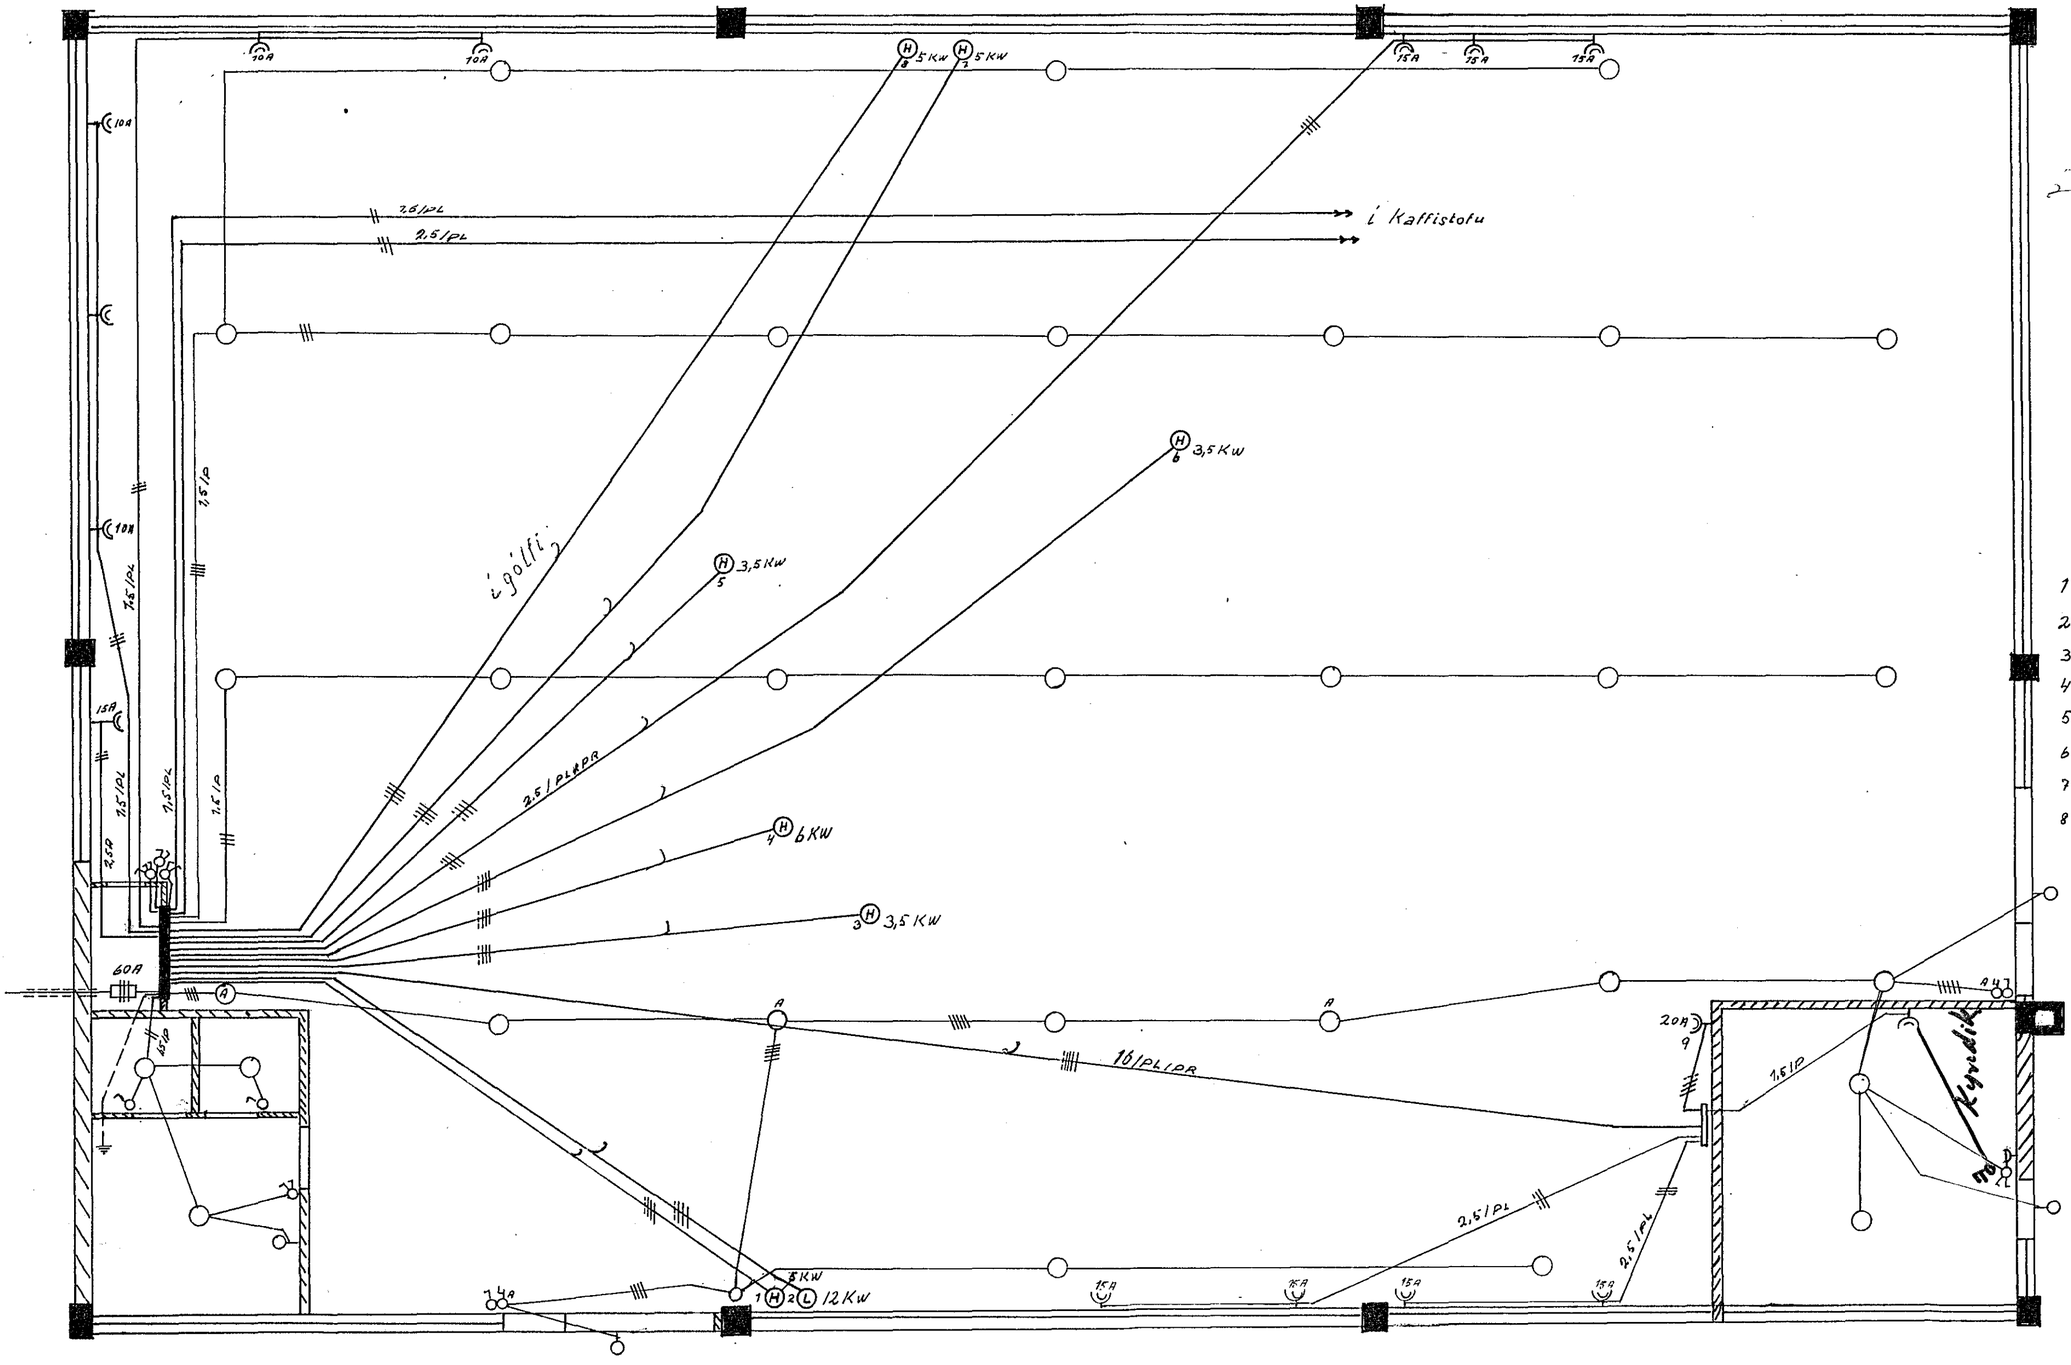

Inntök samþykkt 2. 11. 66
f.h. RAFVEITU HAFNARFJARÐAR
Verkstjóri

PL Plastkapall
PL/PR —"— í plaströri
1 Pressa hitaborð
2 Hitaborð
3 Afréttari
4 Pyktarhefill
5 Fræsari
6 Hjólsög
7 Pússvél
8 Tappavél

Trönuhraun nr 5		
Raflögn	Mkv 1:50	Blað 1
Árni Rosenkjær		26/10 '66