


nr. 1065 Teikning nr. 1065  
 S. n. p. 12 1978  
 R. F. V. J. U. N. R. JARDAR  
 Reykjavík

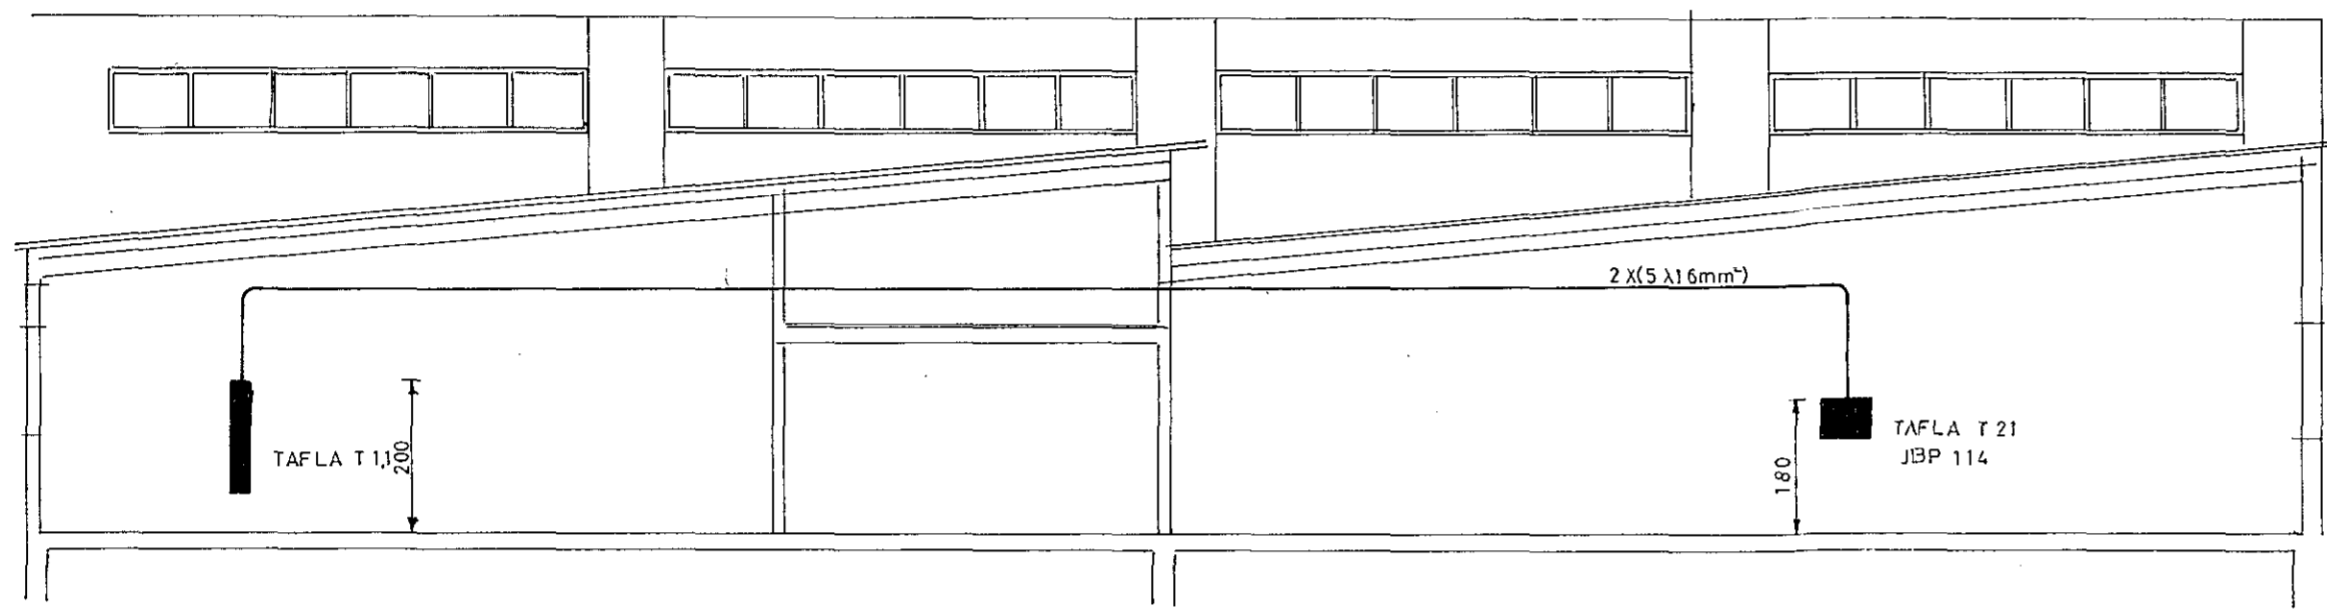

SNEIDING.

ALMENNAR SKÝRINGAR

1. Pipur skulu vera 5/8" og vir 1.5mm²
2. Málstraumur rofa og tengla skal vera minnst 10A.
3. Rofar skulu vera cm frá gólfi
4. Tenglar skulu vera cm frá gólfi
5. Mál eru frá fullfrægengnu gólfi eða óeinangruðum vegg i miðja dós, eða úr miðri dós i miðja dós.
6. Þar sem pipur eru lagðar hlið við hlið i lofturn eða veggjum, skal hafa bil á milli þeirra þannig að steypa geti auðveldlega runnið á milli þeirra.
7. Málmihluta lagnar, tækja, lampa og búnaðar skal jarðbinda vandlega.
8. Til snertispennevárnar skal nota lekastraumsrofa og núllun.
9. Sjá nánar tengingu, gildleika tauga og virun á eilínunmynd.
10. Allar pipur skulu vera pipur.
11. Öll tákni eru táknræn og ber að samræna lagnir að tækjum eftir aðstæðum á staðnum og eftir sérteikningum.
12. Rofar og tenglar skulu vera af sambærilegri gerð og
13. Öll tákni eru samkvæmt íslenskum staðli nr. 61.
14. Lagnir skulu vera með plaststrengjum af gerð NYM samkvæmt VDE. Lagnir þessar skulu vera i rennum og frá rennum að móturum og tækjum i galvanhúðuðum rorum.
15. Allir strengir eru merktir þannig að hægt er að sjá hvert þeir fara. Dæmi: 103-T1-3x1.5² er strengur nr. 103 fer i töflu T1 og er 3x1.5mm². Dæmi: 101-L-3x1.5² er strengur nr. 101 fer að ljósi L og er 3x1.5mm².
16. Þanga skal vel og fagmannlega frá lögninni.

nema annars sé getið

1065

BR. NR.	DAGS	TEIKN.	YFIRF.	BREYTING
TEIKNINGAR NR.	27	2	1326	TRÖNUHRAUN 5
VERK. BLAD	FRH. BL.			
5901	1	2		
KVARÐI				
1:100				Sneiðing
HANNAÐ	TEIKNAD	YFIRF.		Rafhönnun
REYKJAVÍK				SÍMI 12668