ÁLFASKEIÐ NR. 82-84, HAFNARFIRÐI

RAFLAGNATEIKNING

MKV = 1:50 - BLAÐ 3

Húsveita nr. 1877 Teikning nr. 1006
Samþykkt þ. 7/6 1966
f.h. RAFVEITU HAFNARFJARÐ
Eftirlitsmaður raflagna

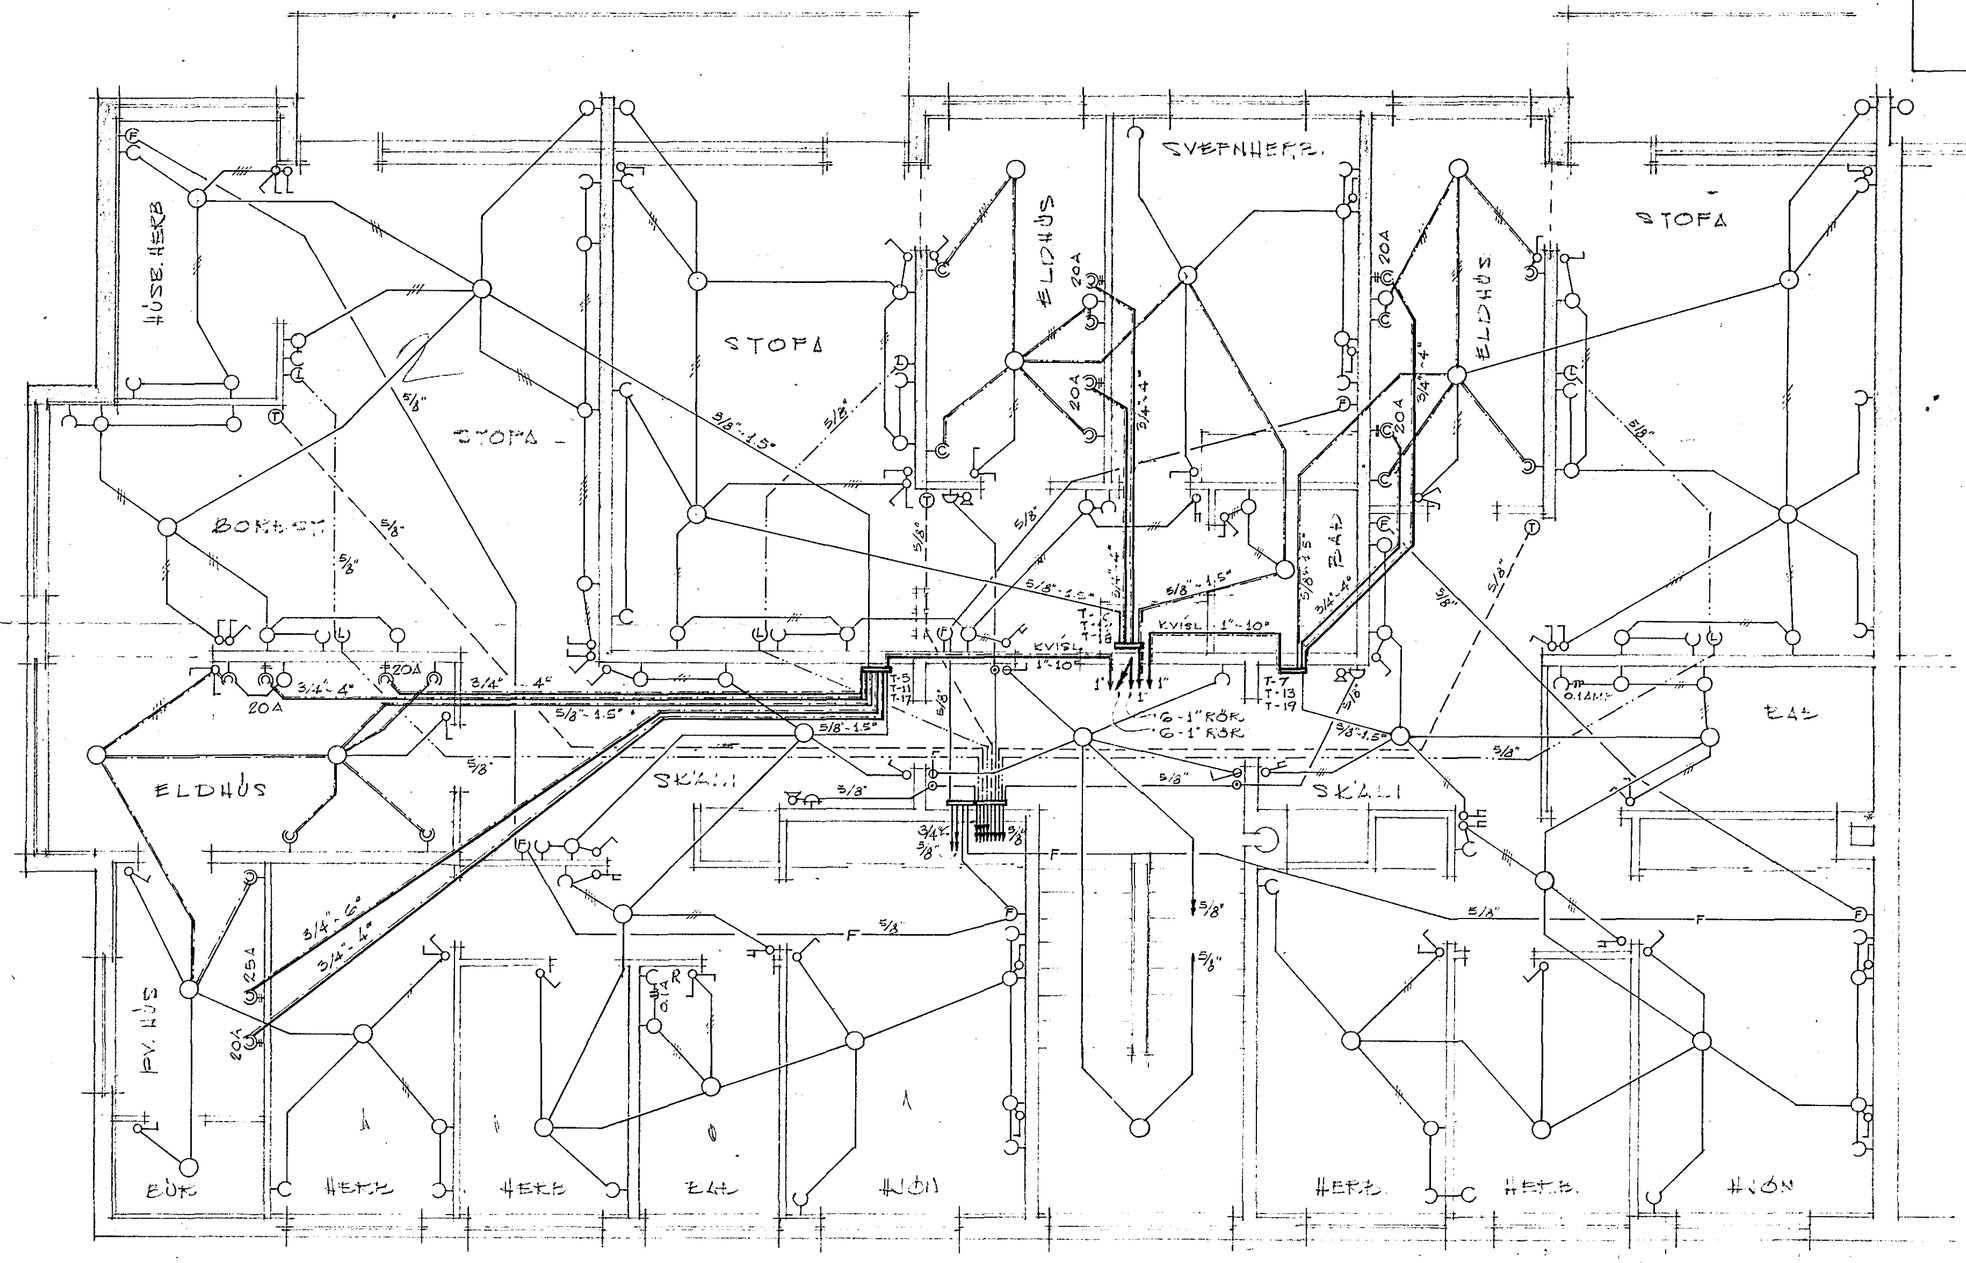

ATHUGASEMD
SJÁ BLAÐ NR 6 FYRIR
YFIRLITSMYND O.FL.

1006

1 (2 & 3) HÆÐ NR. 82

1006.

HAFNARFIRÐI 1 FEB. 1966